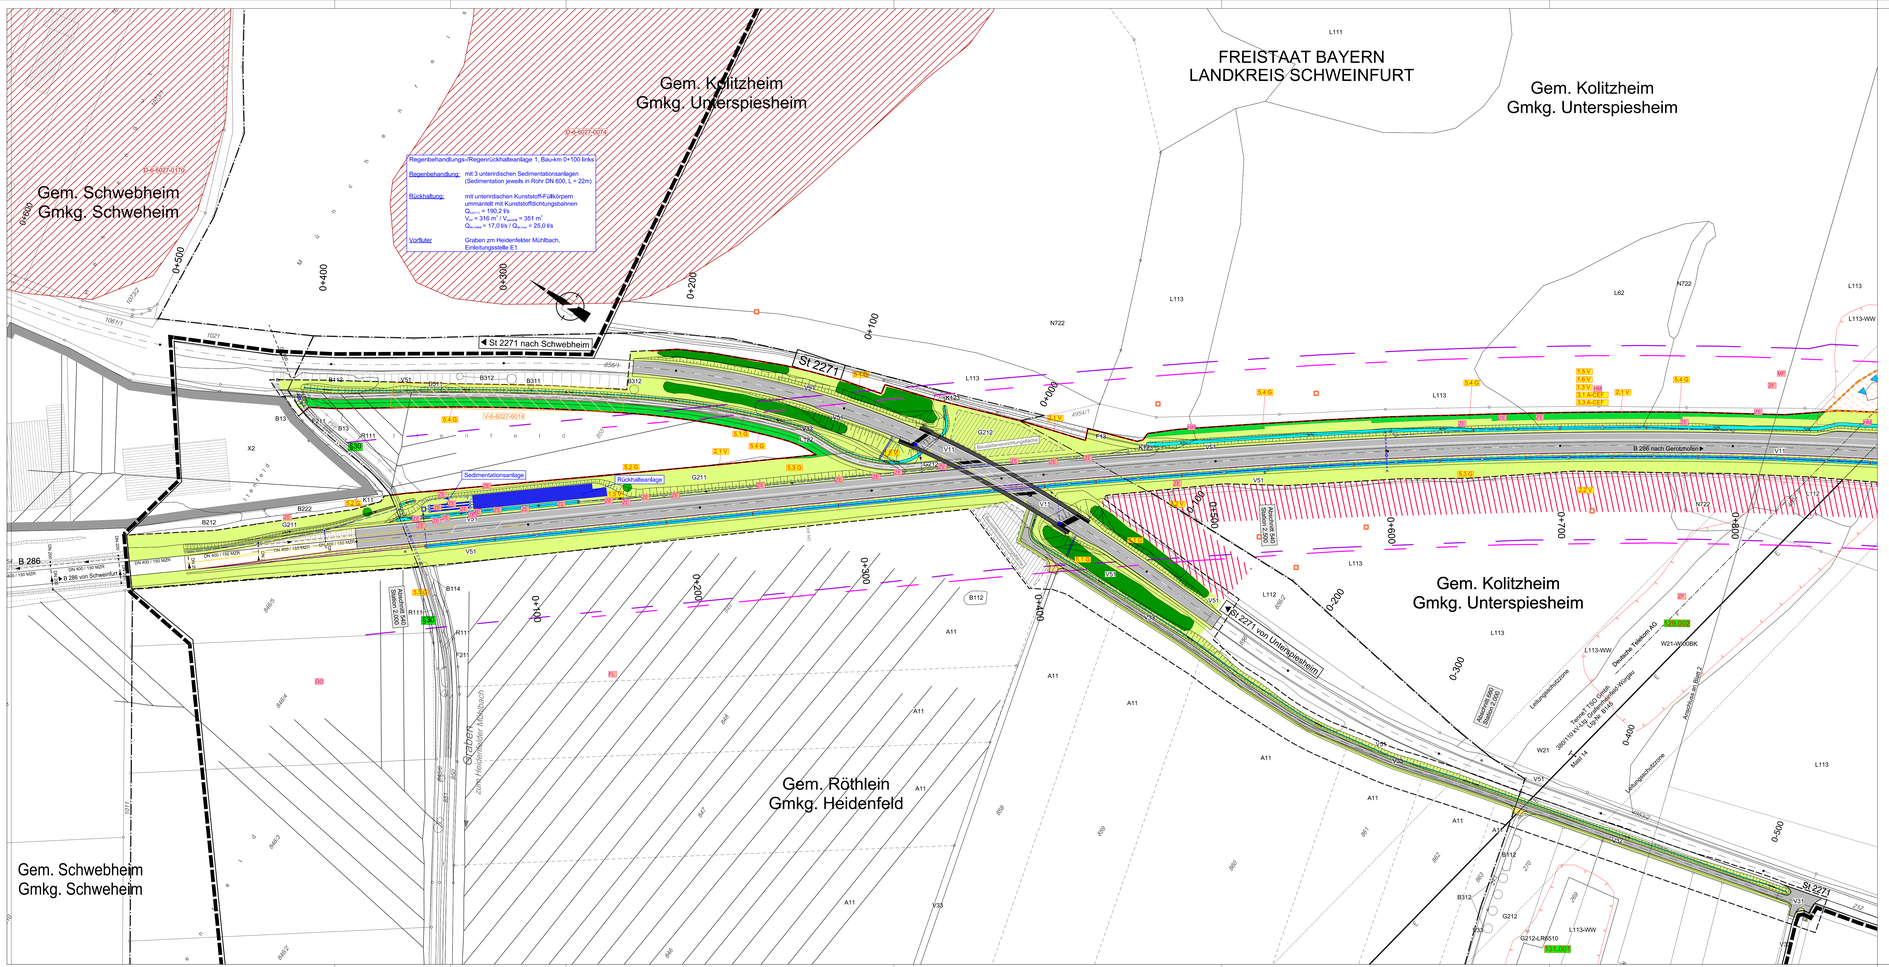
FREISTAAT BAYERN
LANDKREIS SCHWEINFURT
Gem. Kolitzheim
Gmkg. Unterspiesheim
Gem. Schwebheim
Gmkg. Schweheim
Gem. Röthlein
Gmkg. Heidenfeld
Regenbehandlungs-/Regenrückhalteanlage 1, Bau-km 0+100 links
Regenbehandlung: mit 3 unterirdischen Sedimentationsanlagen (Sedimentation jeweils in Rohr DN 600, L = 22m)
Rückhaltung: mit unterirdischen Kunststoff-Füllkörpern ummantelt mit Kunststoffdichtungsbahnen
$Q_{drossel}$ = 190,2 l/s
V_{nutz} = 316 m³ / V_{gesamt} = 351 m³
$Q_{Zufluss}$ = 17,0 l/s / $Q_{Abfluss}$ = 25,0 l/s
Vorfluter: Graben zm Heidenfelder Mühlbach, Einleitungsstelle E1
St 2271 nach Schwebheim
St 2271
B 286 nach Gerolzhofen
B 286
B 286 von Schweinfurt
St 2271 von Unterspiesheim
Sedimentationsanlage
Rückhalteanlage
Graben zum Heidenfelder Mühlbach
Leitungsrohrzone
Deutsche Telekom AG
