


Längsschnitt WKA Hinteröd

M = 1:1000 / 100

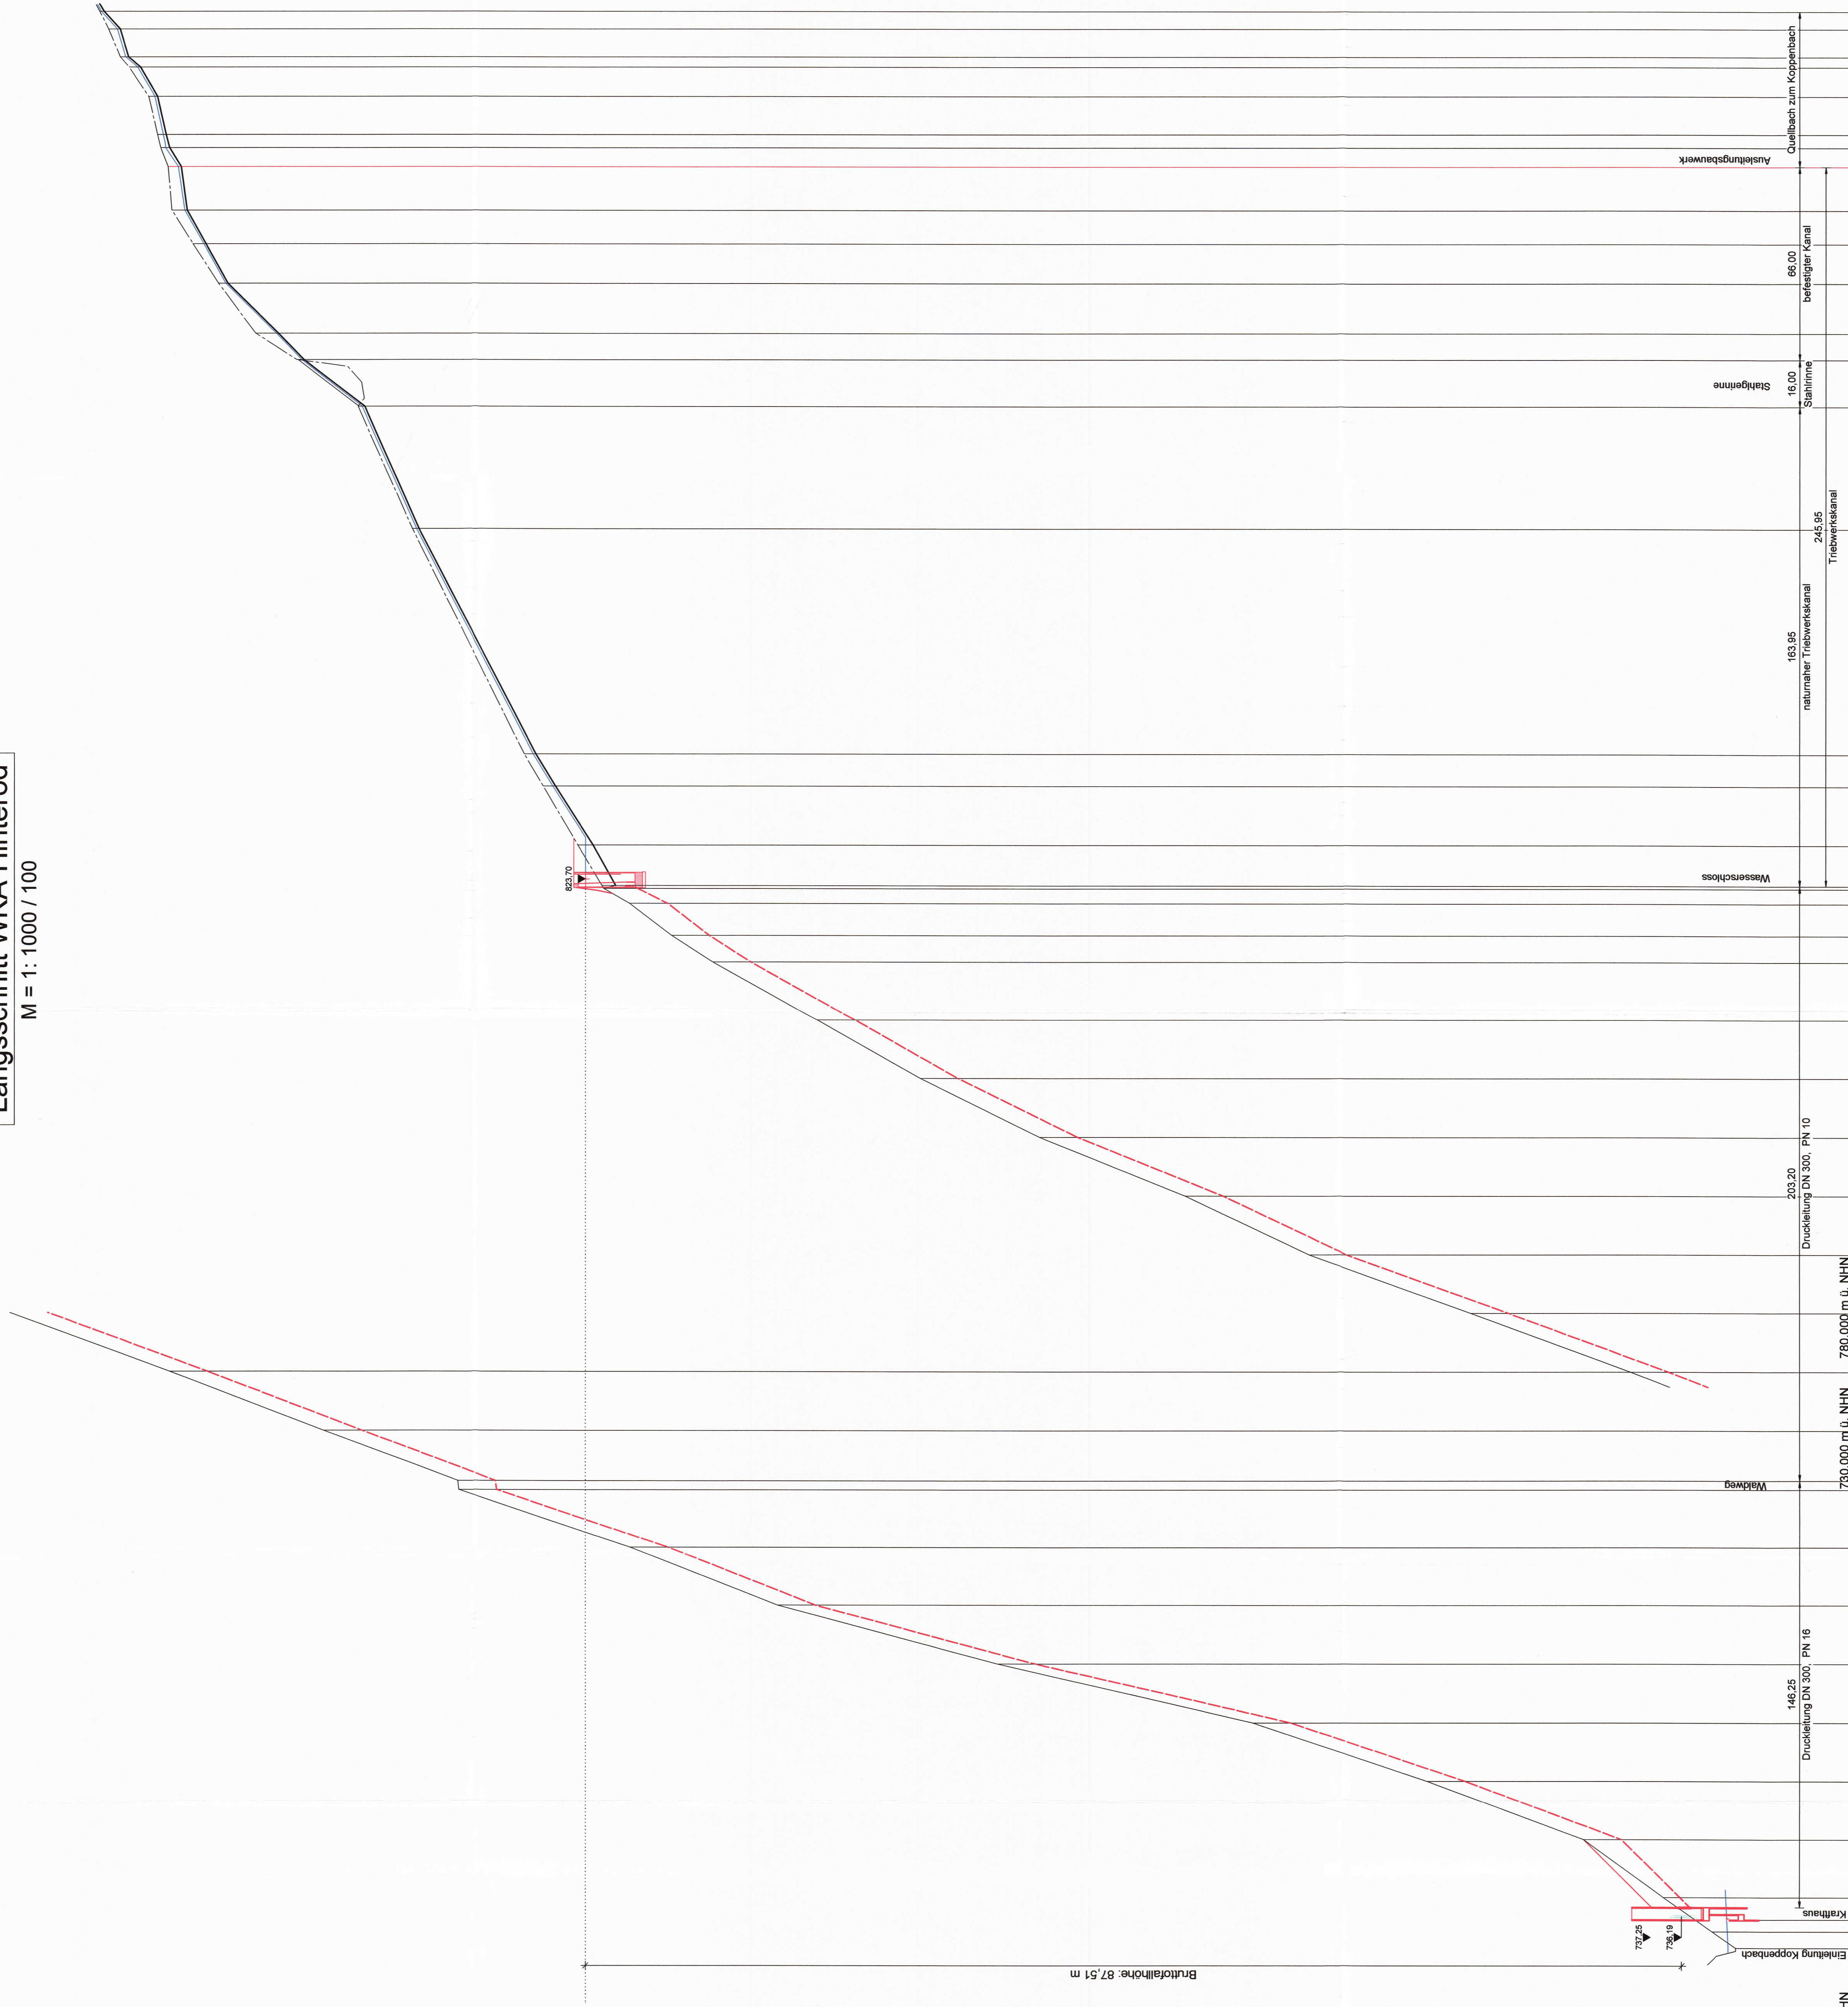

