Anlage 1: Verfahrensschema

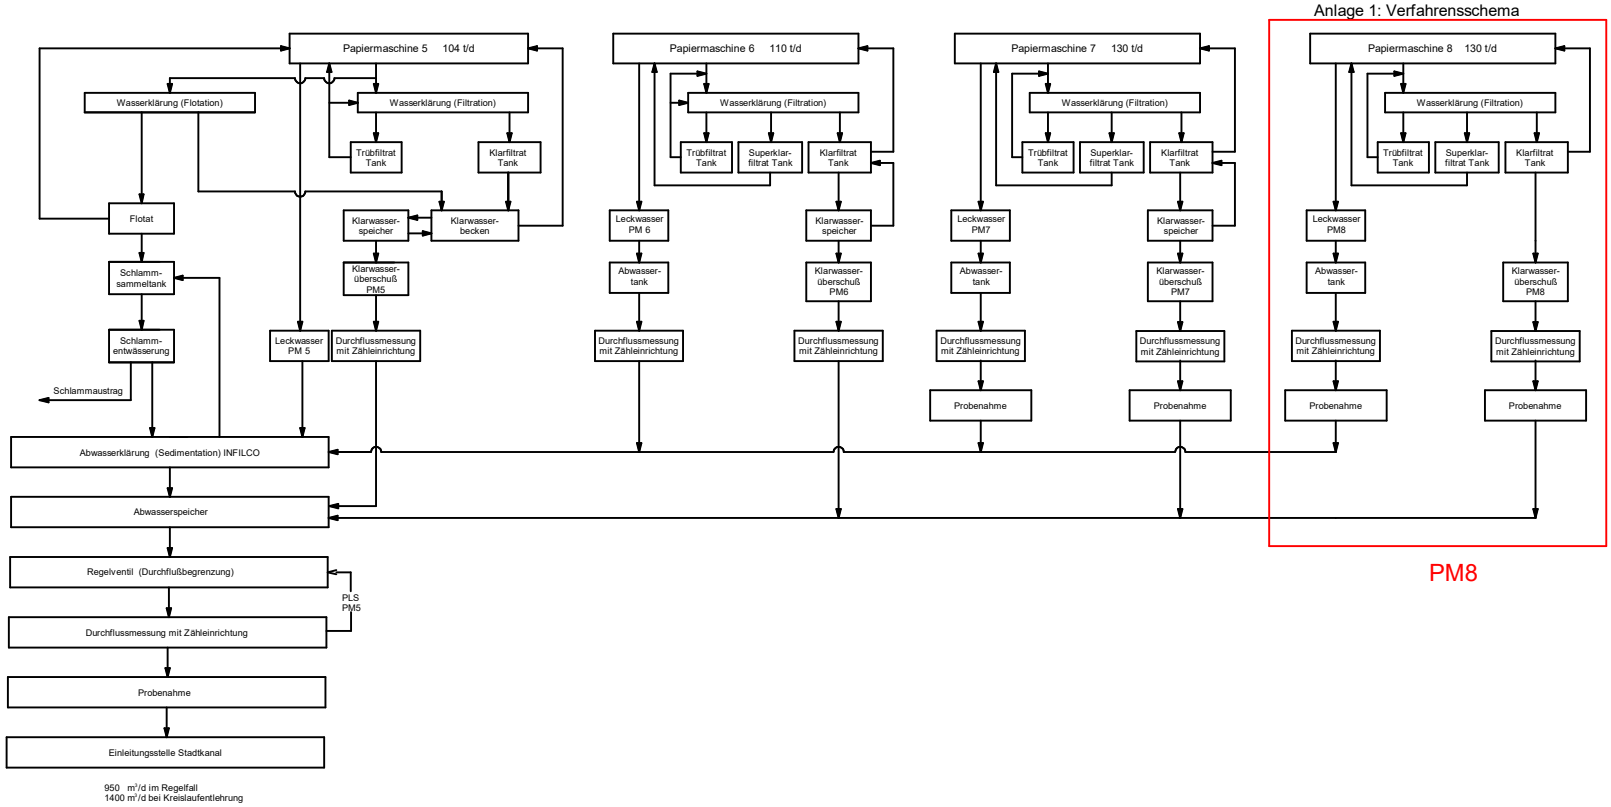

950 m³/d im Regelfall
1400 m³/d bei Kreislaufentlehrung

Z.-Nr.: 2478
Verfahrensschema
19.10.09 Ho/Jo
29.11.12 Ho/Wi
24.06.13 Ho/Ko
09.10.13 Ho/Wi
10.11.14 Ho/Wi
17.05.18 Ho/Lie
27.11.24 Ma