



MTB Basecamp großer Kornberg: Streckenelemente - Detailzeichnungen


Anlieger - Trail

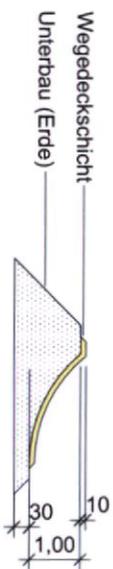


Jumpline - Sprung mit zwei verschiedenen Größen

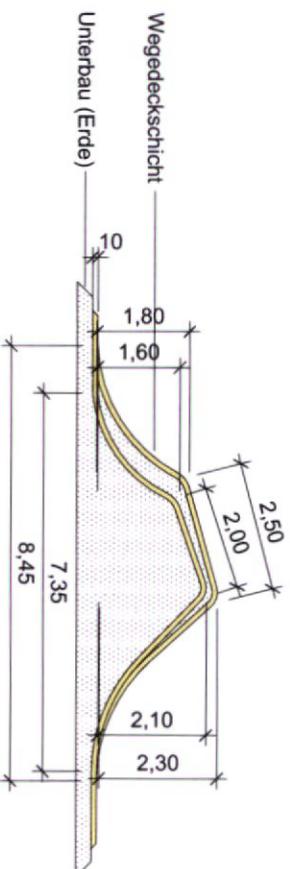


Drop-Batterie mit Höhen 30cm, 60cm, 90cm

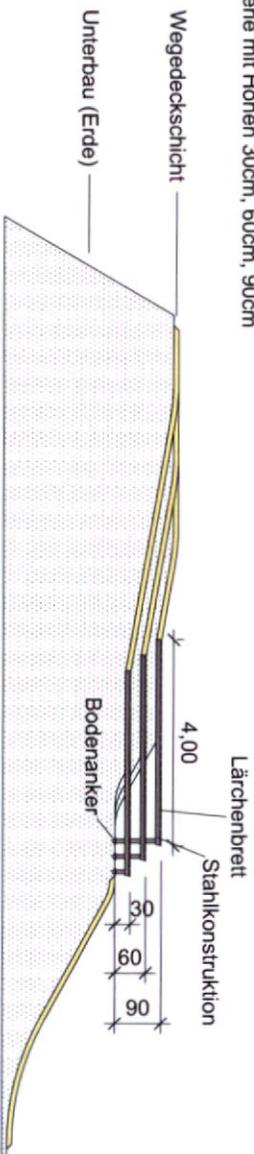

North Shore Brücke

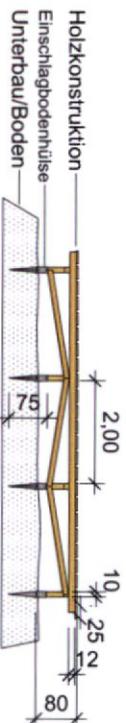

Asphaltpumptrack

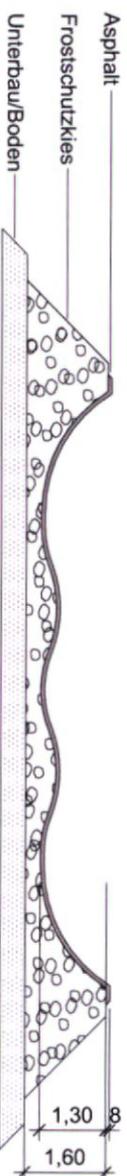

SCHNEESTERN

Schneestern GmbH & Co KG
Werner v. Siemens Str. 47
D-87471 Durach
www.schneestern.com

Titel:	MTB Basecamp Großer Kornberg, Streckenelemente		
Erstellt von:	Michael Stewart	Genehmigt von:	Maßstab: M 1:100
Dokumentart:	Schnittplan	Dokumentname:	180726_MTB_Basecamp_Großer_Kornberg_Schnittplan_A
Schnittplan:	Schneestern	Ausgabedatum:	28.11.2018
		Format:	A 3

Diese Zeichnung ist Eigentum der Firma Schneestern GmbH & Co. KG und darf ohne deren Zustimmung weder vervielfältigt noch kopiert, gedruckt, reproduziert oder sonstwie veröffentlicht werden.