



MTB Basecamp großer Kornberg: Streckenelemente - Detailzeichnungen


Anlieger - Trail

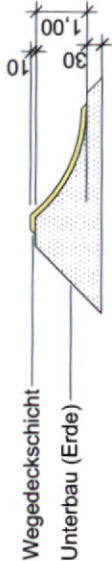


Jumpline - Sprung mit zwei verschiedenen Größen

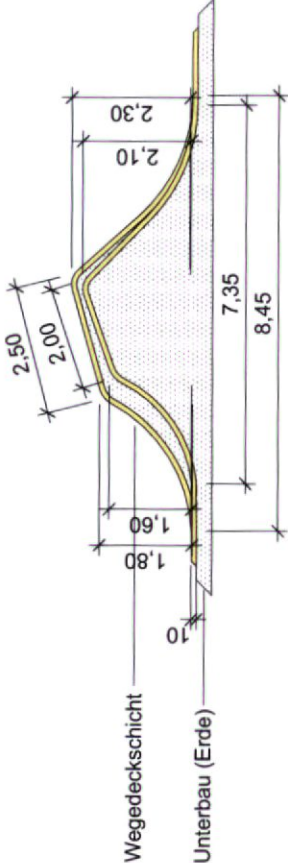


Drop-Batterie mit Höhen 30cm, 60cm, 90cm

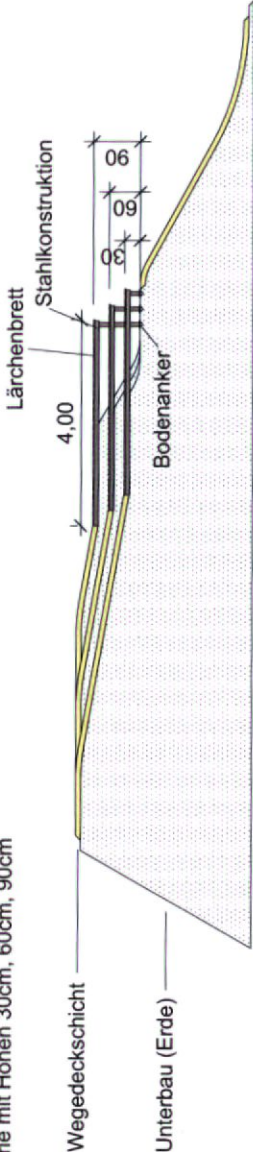

North Shore Brücke

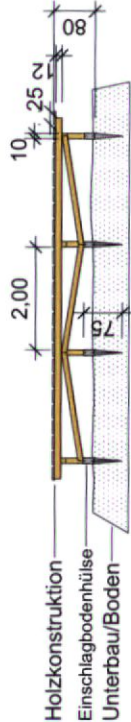

Asphaltpumprack

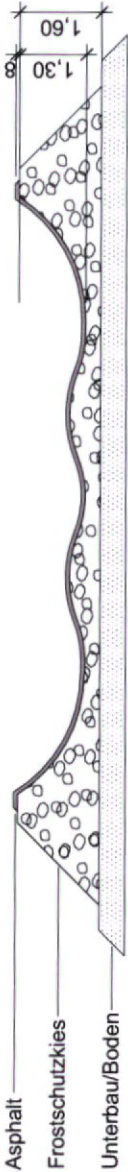

Schneestern GmbH & Co KG
Werner v. Siemens Str. 47
D-87471 Durach
www.schneestern.com

Titel: MTB Basecamp großer Kornberg, Streckenelemente			
Erstellt von: Stewart, Michael	Genehmigt von: Müller	Maßstab: M 1:100	
Dokumentart: Schnittplan	Dokumentname: MTB Basecamp_Kornberg_Schnittplan_A	Format: A 3	
Schneestern	Ausgabedatum: 28.11.2018	Format: A 3	

Diese Zeichnung ist Eigentum der Firma Schneestern GmbH & Co. KG und darf ohne deren Zustimmung weder ververvielt noch kopiert, noch Dritten zugänglich gemacht werden.