


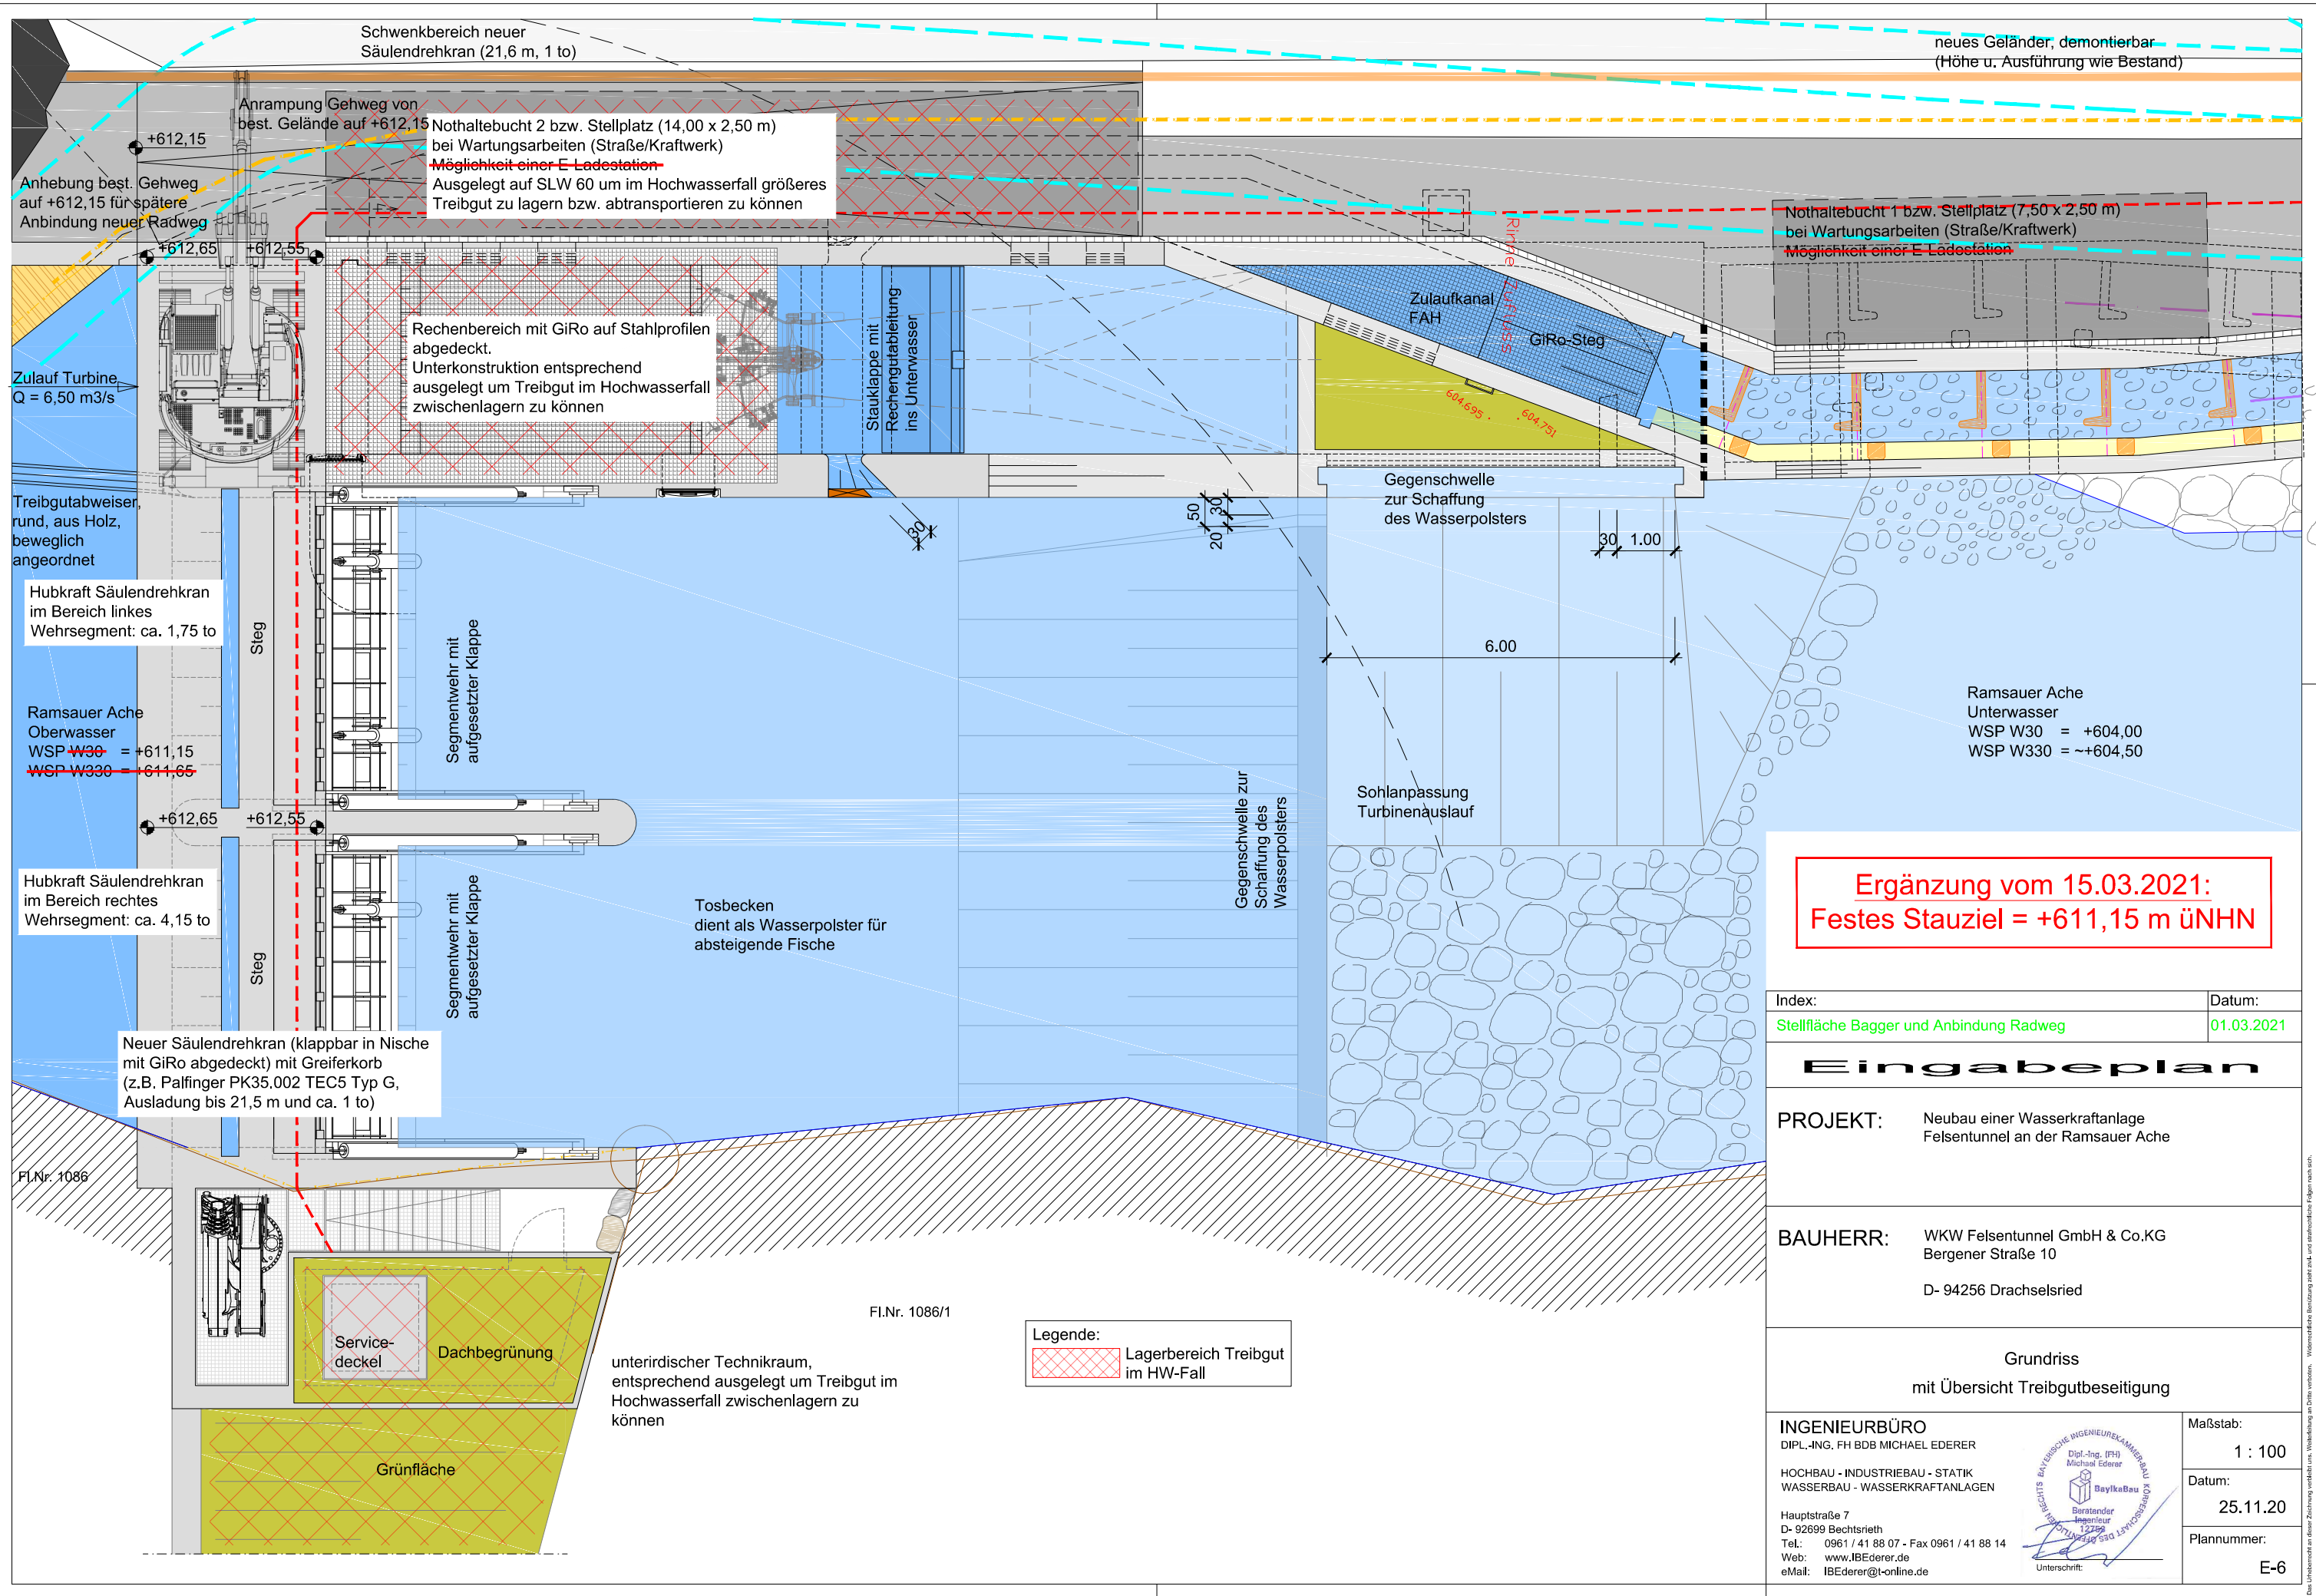

Ergänzung vom 15.03.2021:
Festes Stauziel = +611,15 m üNNH

Index:	Datum:
Stellfläche Bagger und Anbindung Radweg	01.03.2021
Eingabeplan	
PROJEKT:	Neubau einer Wasserkraftanlage Felsentunnel an der Ramsauer Ache
BAUHERR:	WKW Felsentunnel GmbH & Co.KG Bergener Straße 10 D- 94256 Drachselsried
Grundriss mit Übersicht Treibgutbeseitigung	
INGENIEURBÜRO DIPL.-ING. FH BDB MICHAEL EDERER HOCHBAU - INDUSTRIEBAU - STATIK WASSERBAU - WASSERKRAFTANLAGEN Hauptstraße 7 D- 92699 Bechtnieth Tel.: 0961 / 41 88 07 - Fax 0961 / 41 88 14 Web: www.IBEderer.de eMail: IBEderer@t-online.de	
	
Maßstab:	1 : 100
Datum:	25.11.20
Plannummer:	E-6

Das Urheberrecht an dieser Zeichnung verbleibt bei uns. Weiterverbreitung, Vervielfältigung oder Nachdruck ist ohne schriftliche Genehmigung des Ingenieurbüros Michael Ederer & Co. KG. Folien nach Anh.