
 
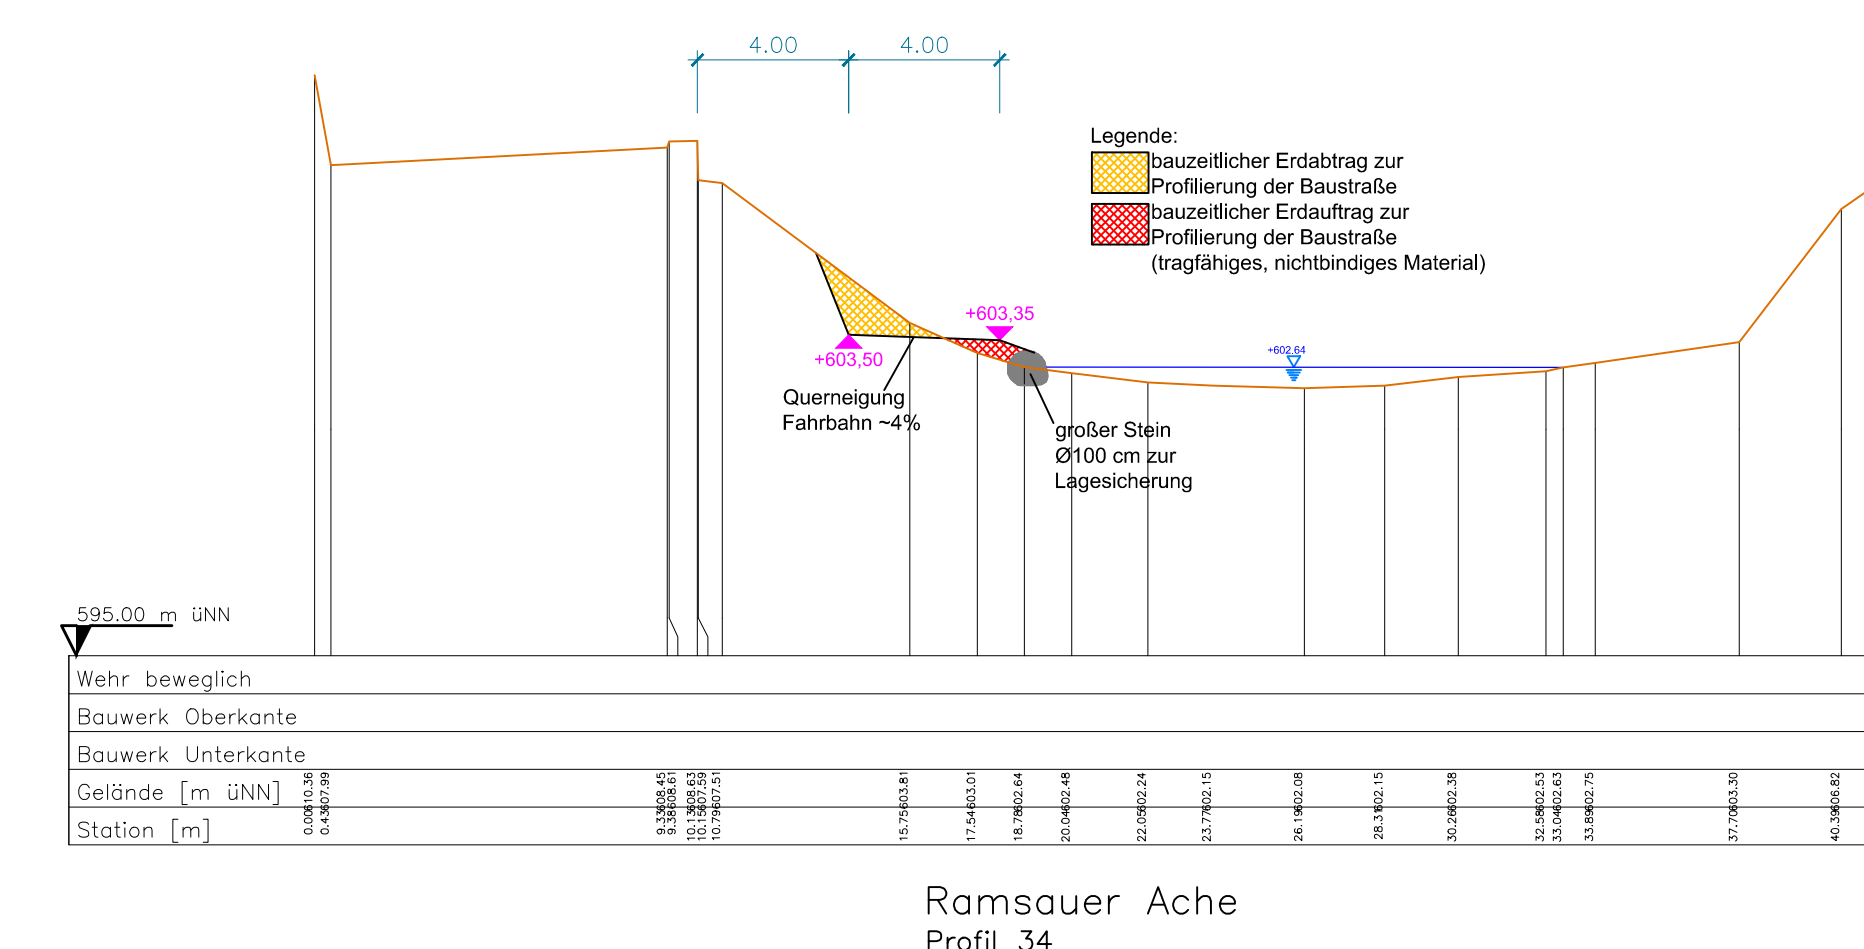
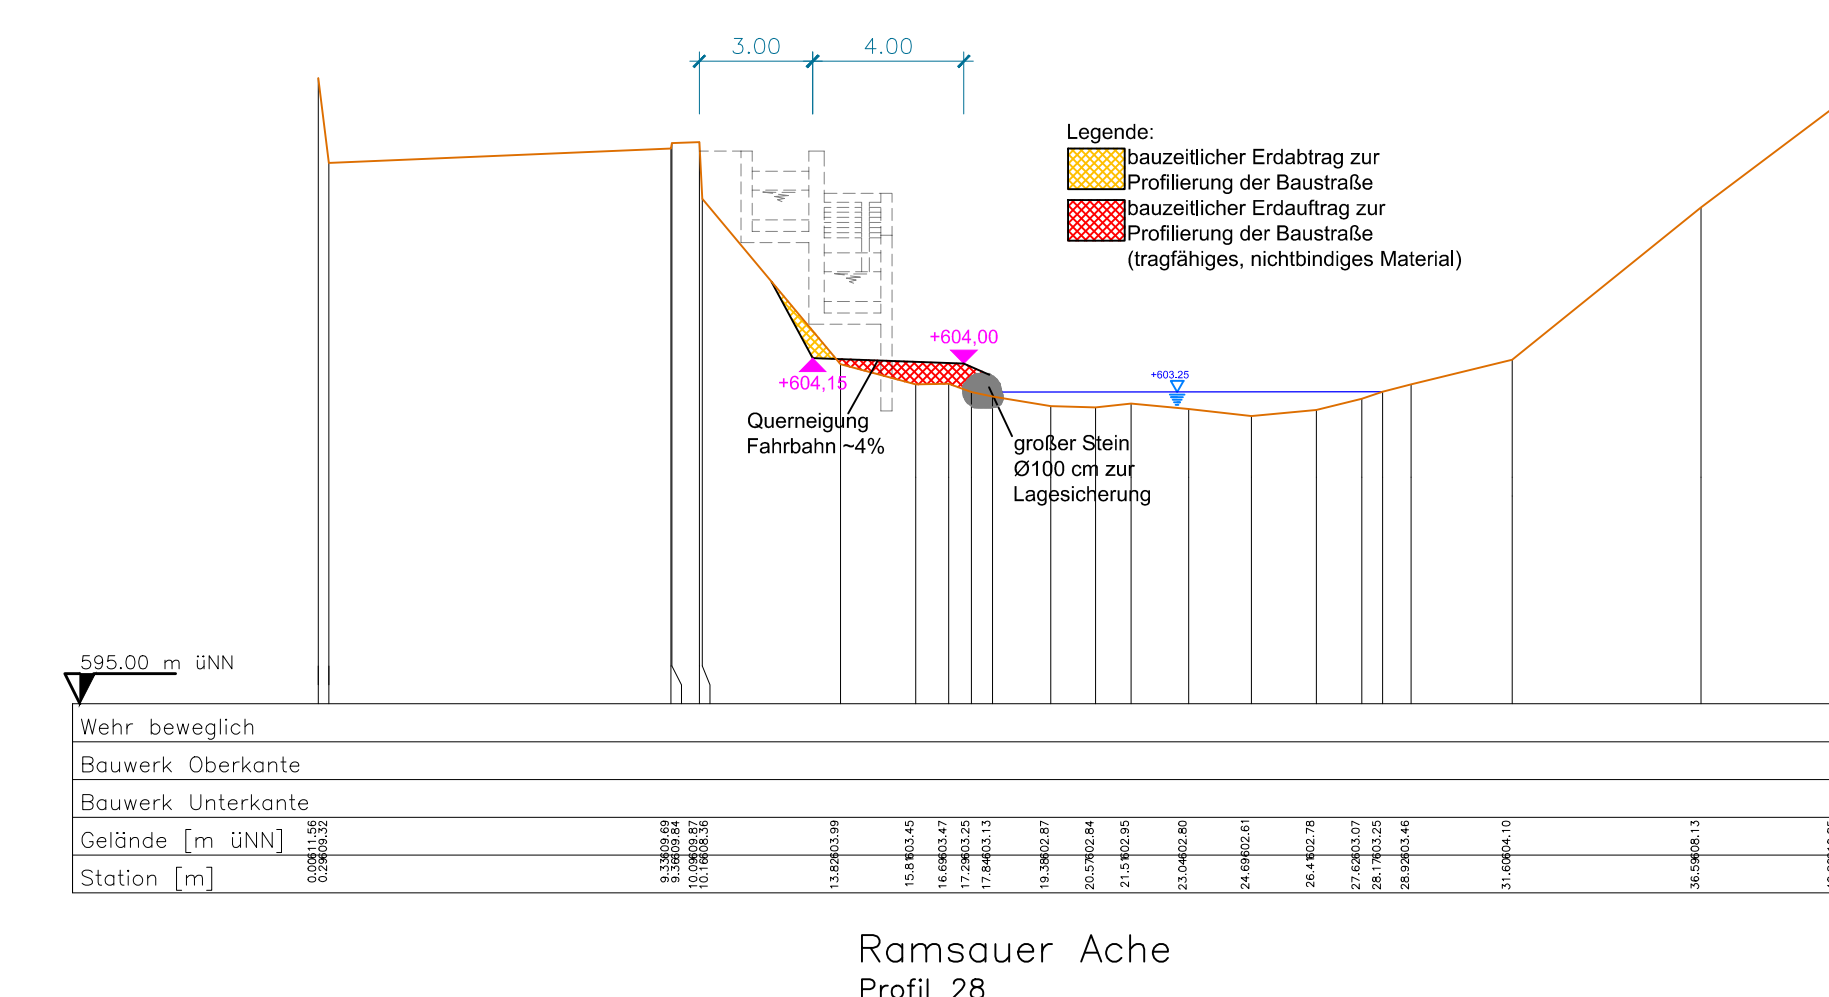
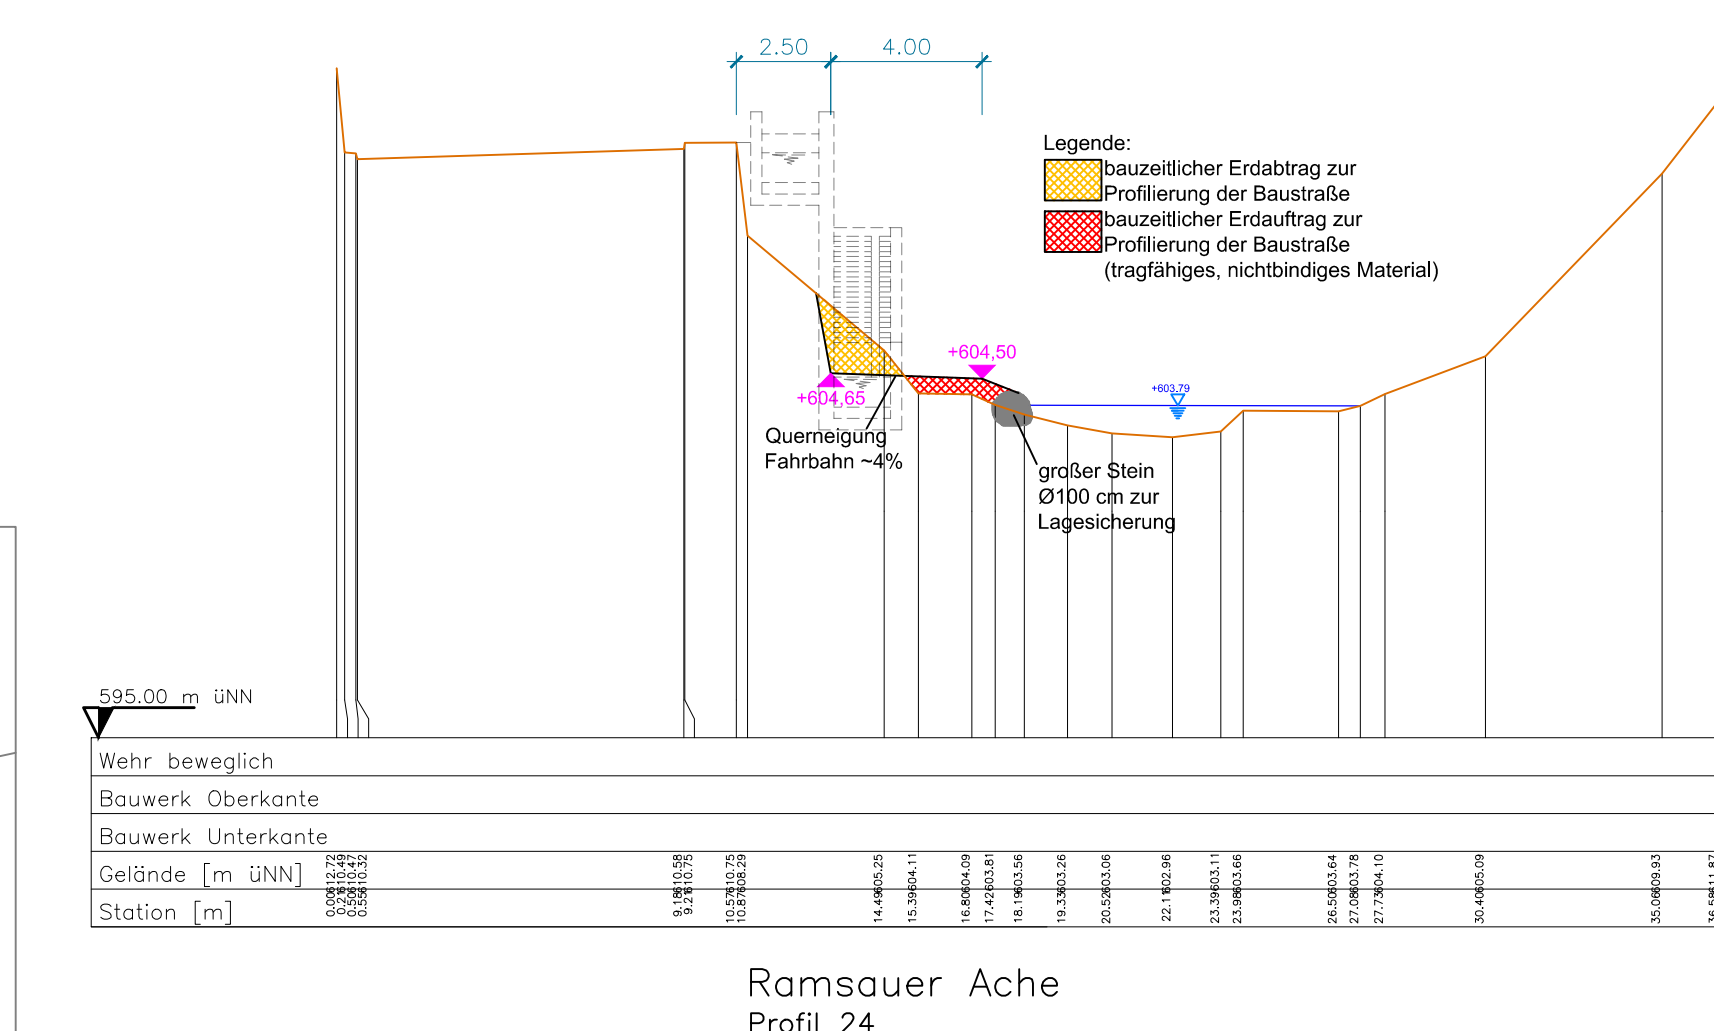
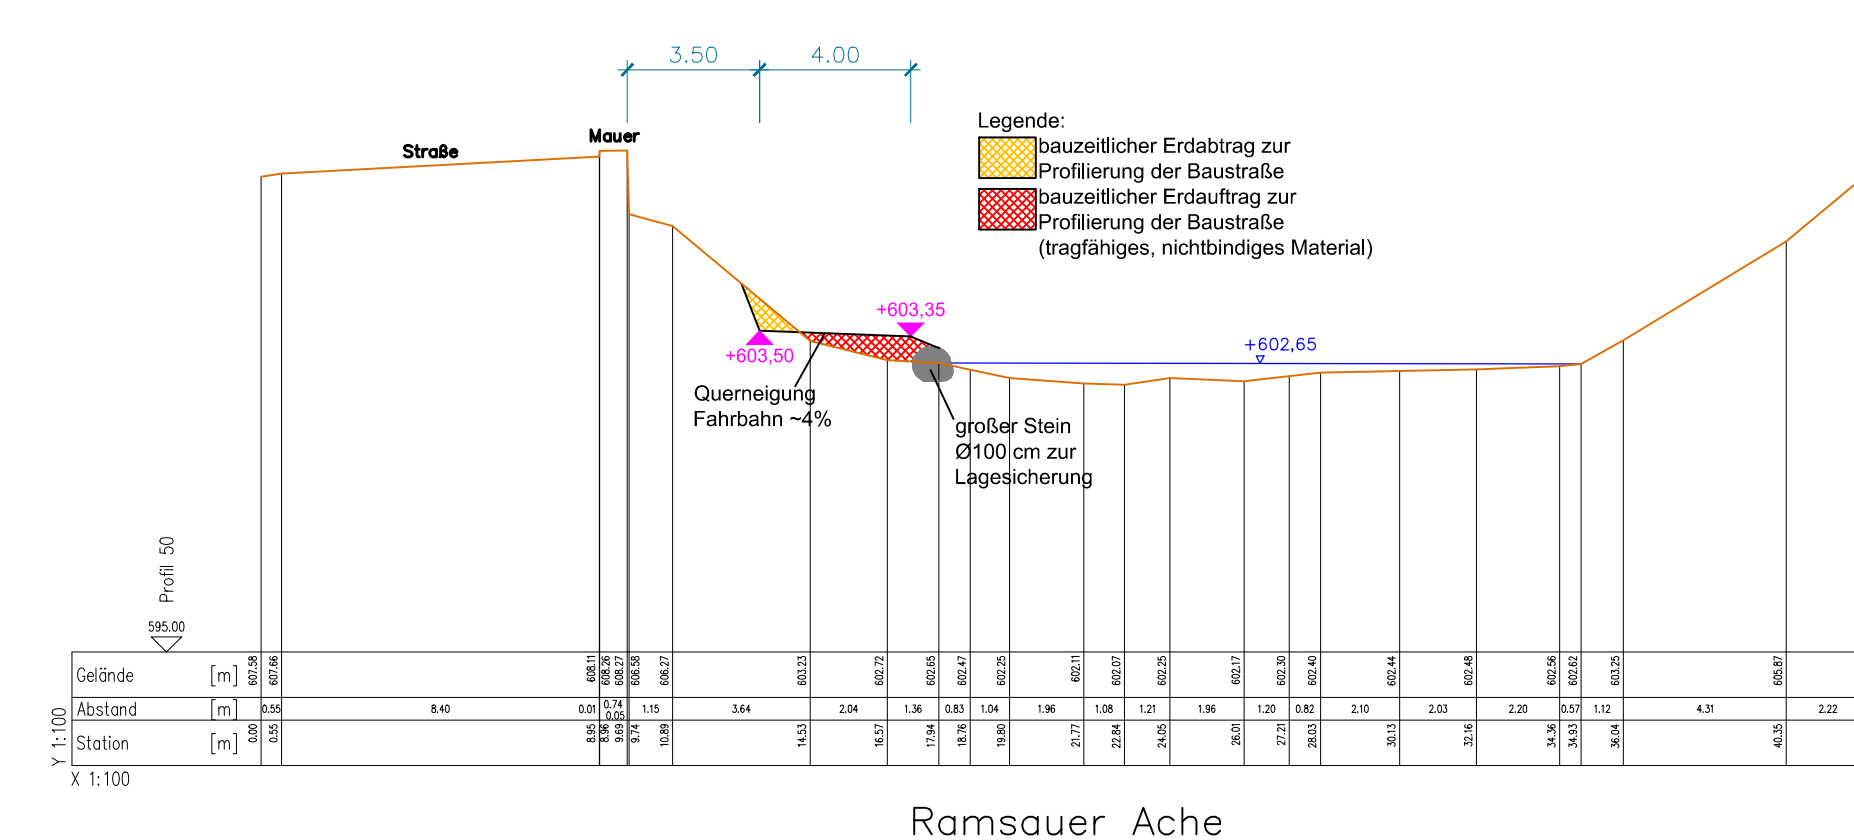
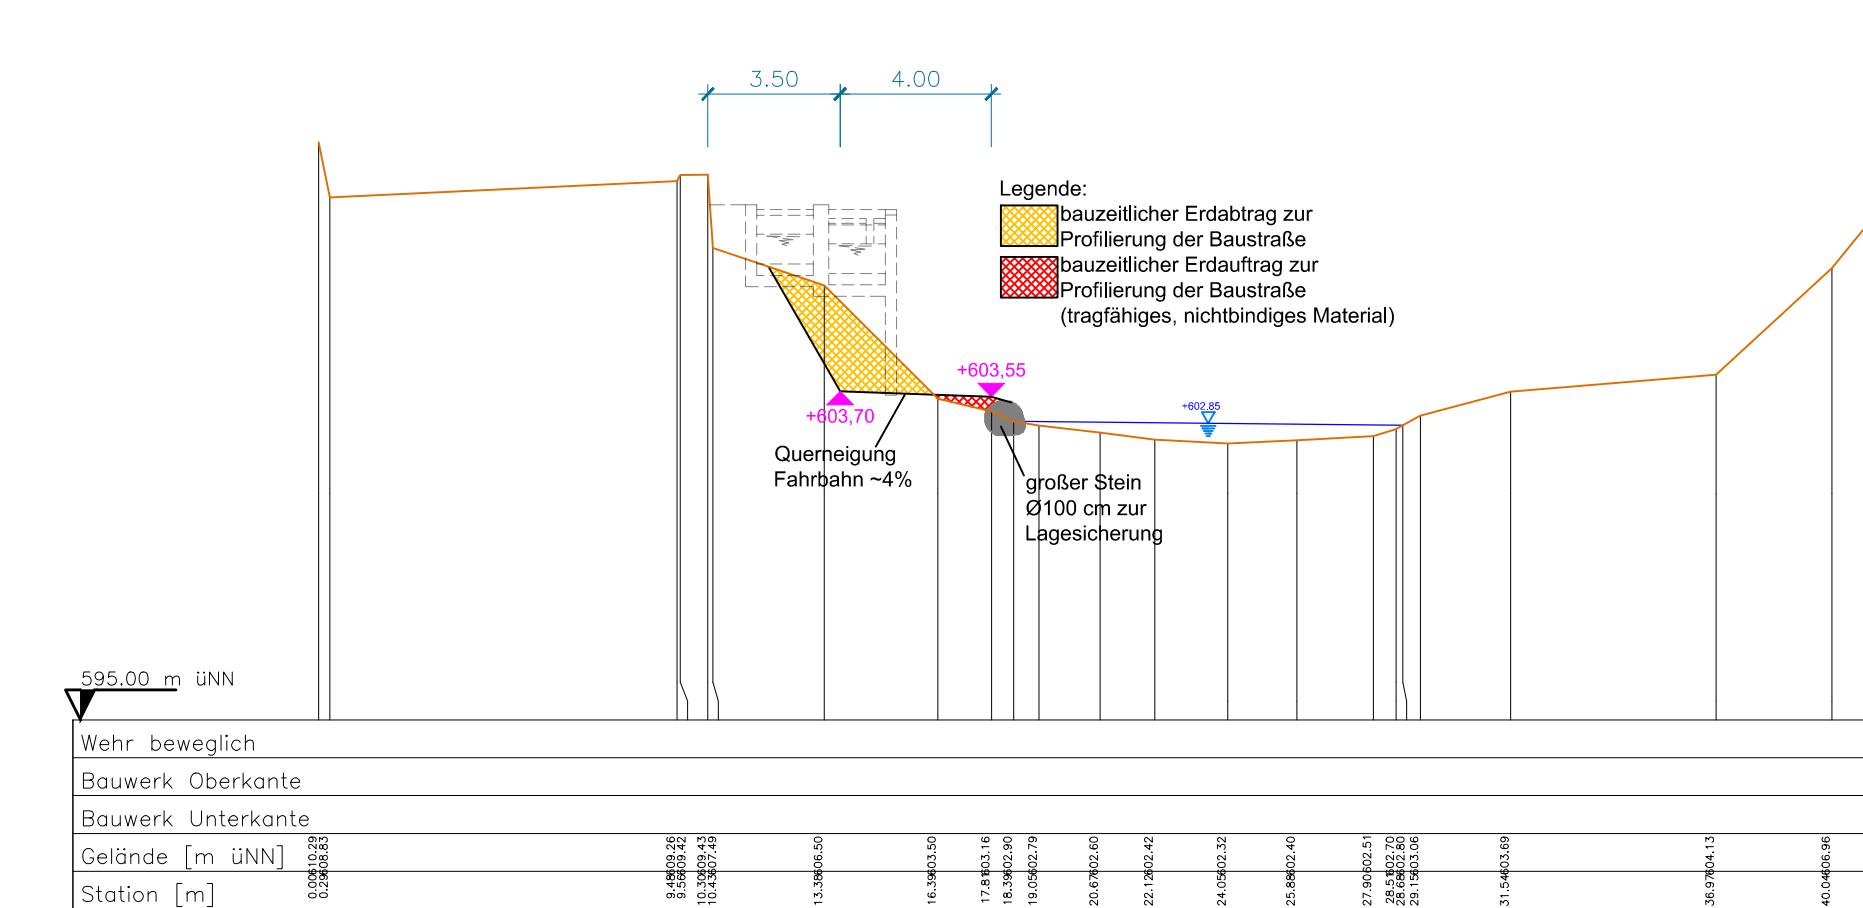
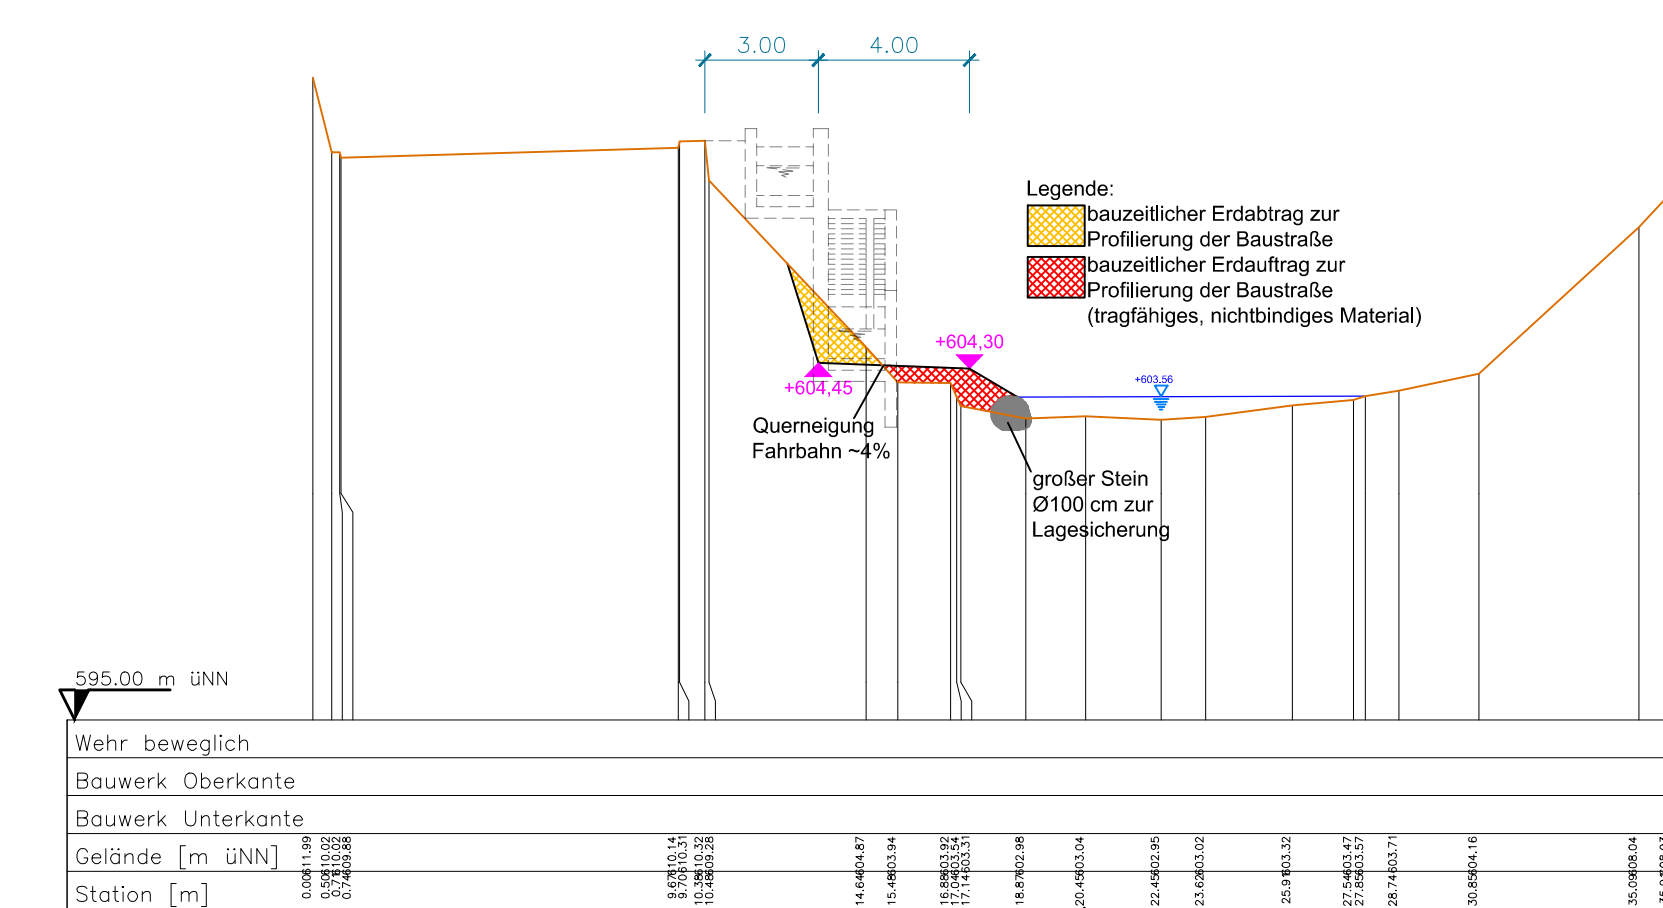


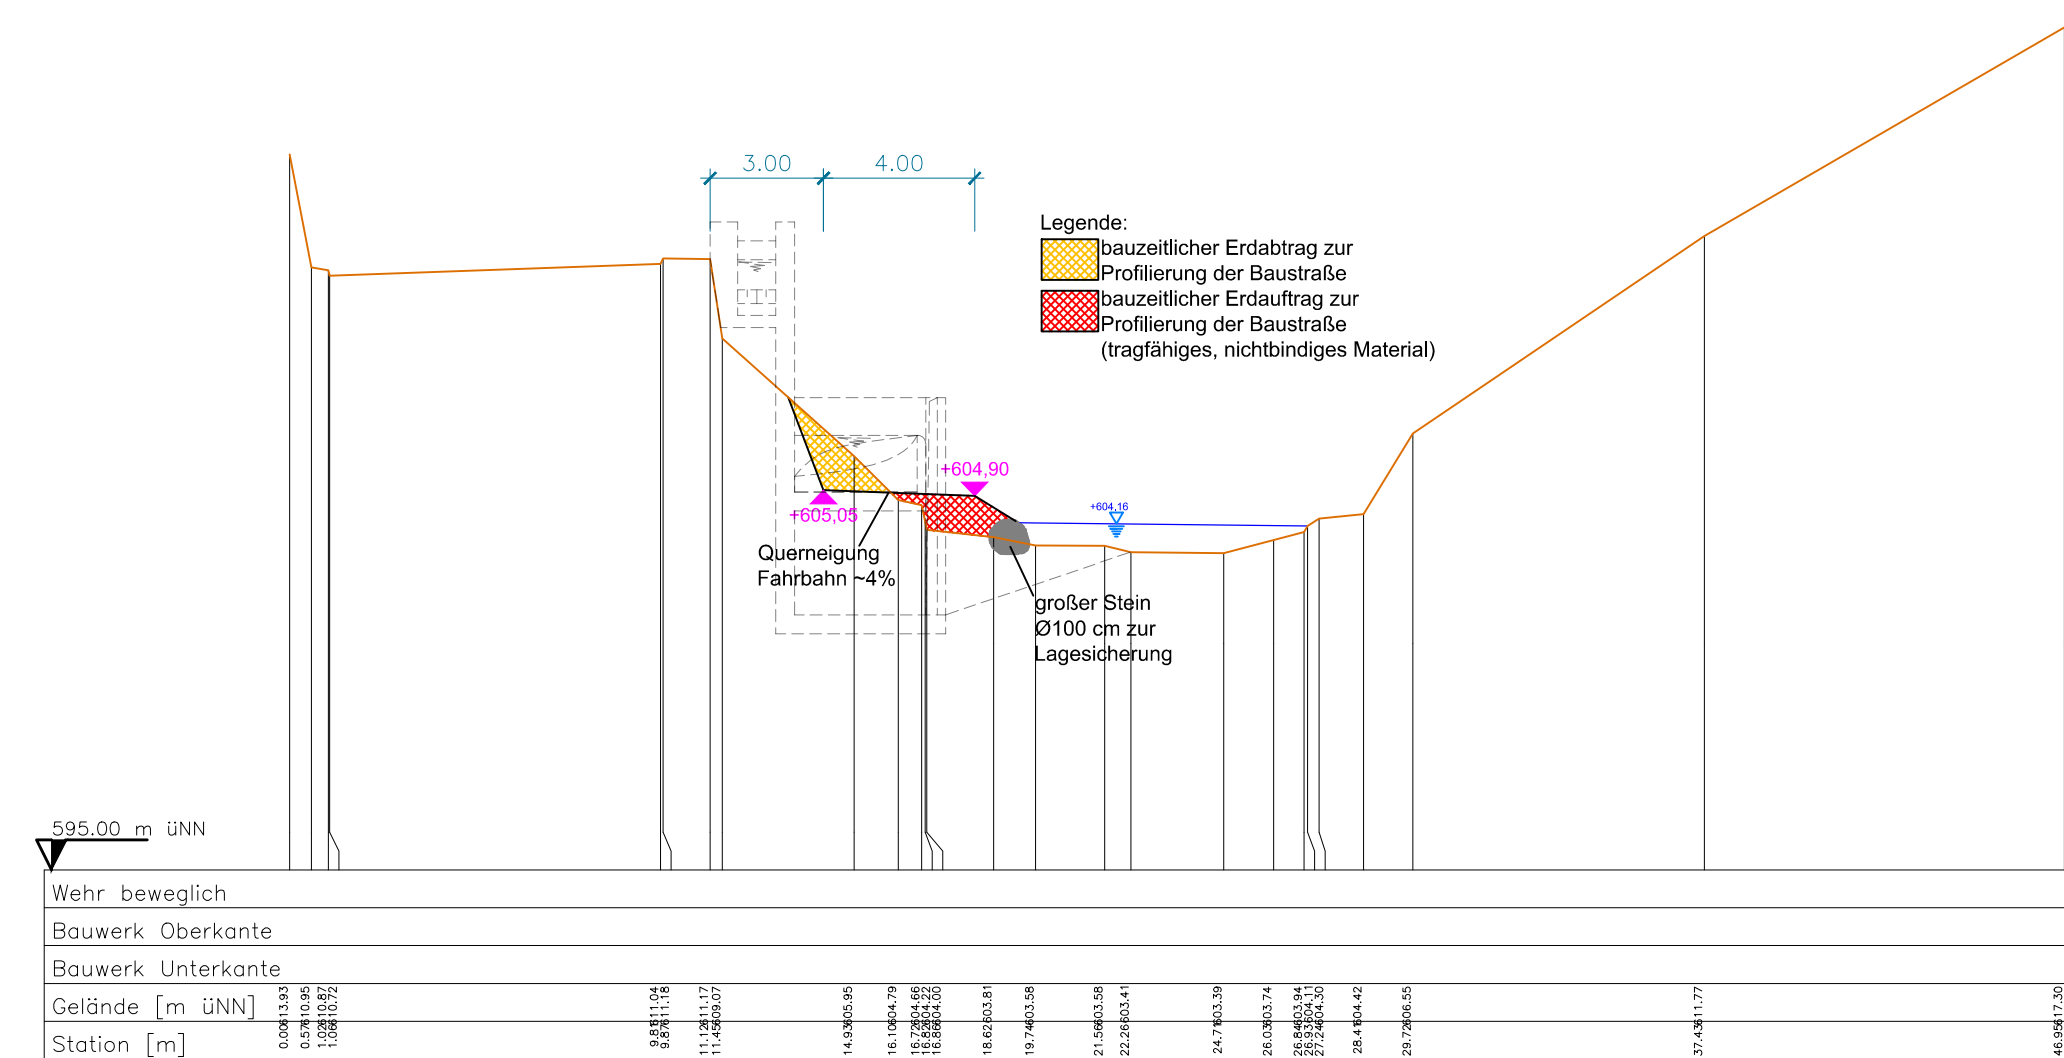

Baustraße Betriebsgebäude - Wehr

Länge	ca. 220 m
Fahrbahnbreite	4,00 m

Aufbau:	Deckenbicht: ca.
---------	------------------

Aufbau:

- Deckschicht, ca. 0,30 m, aus gebrochenem, tragfähigen und nichtbindigen Material
- Baustraßenprofilierung mit Aushubmaterial aus gebrochenem, tragfähigen und nichtbindigen Material
- Sohlssicherung flussseitig mit großen Steinen, ca. Ø100 cm

Die Baustraßenausführung wurde so gewählt und mit dem WWA abgestimmt, um bei Hochwasserereignissen ein Abschwemmen zu ermöglichen, damit die Baustraße kein Hochwasserhindernis darstellt.

Grundsätzlich wird das bestehende Gelände nach Beendigung der Baumßnahmen in den Urzustand zurückversetzt.

Alle Höhenangaben bezogen auf das Höhensystem DE_DHHN2016_NH = m üNN

Eingabeplanung

PROJEKT: Neubau einer Wasserkraftanlage
Felsentunnel an der Ramsauer Ache

BAUHERR: WKW Felsentunnel GmbH & Co.KG
Bergener Straße 10
D- 94256 Drachselsried

Grundr
Schnit

INGENIEURBÜRO
DIPL.-ING. FH BDB MICHAEL EDERER

HOCHBAU - INDUSTRIEBAU - STATIK
WASSERBAU - WASSERKRAFTANLAGEN

Hauptstraße 7
D- 92699 Bechtelsried

TEL.: 0961 / 41 88 07 - Fax 0961 / 41 88 10
Web: www.IBEderer.de
eMail: IBEderer@t-online.de

Maßstab:	1 : 200
Datum:	16.07.2018
Plannummer:	BauStr-1

Datum:
16.07.2018

Plannummer:
BauStr-1