



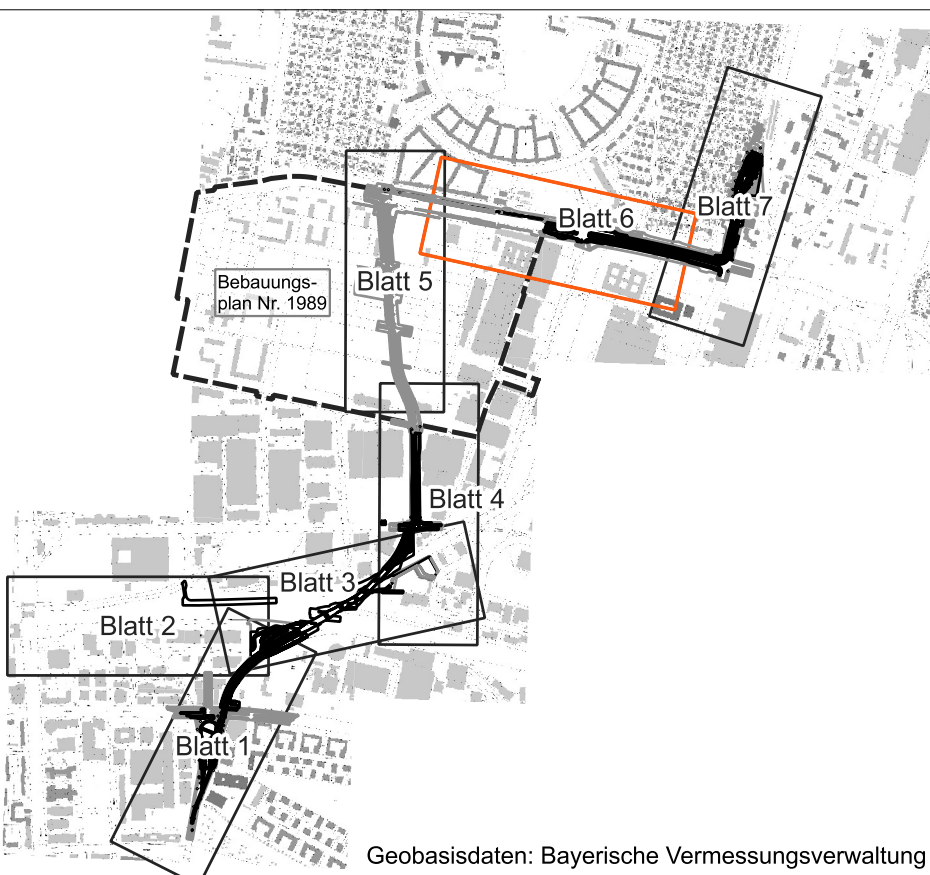

Planverfasser:	Proj.-Nr.:	940
Bosch und Partner GmbH	Datum:	15.12.2021
Pettenkoferstraße 24	Bearbeitet:	AE
80336 München	Geprüft:	CS
Tel: +49 89 235558-3		

München, den

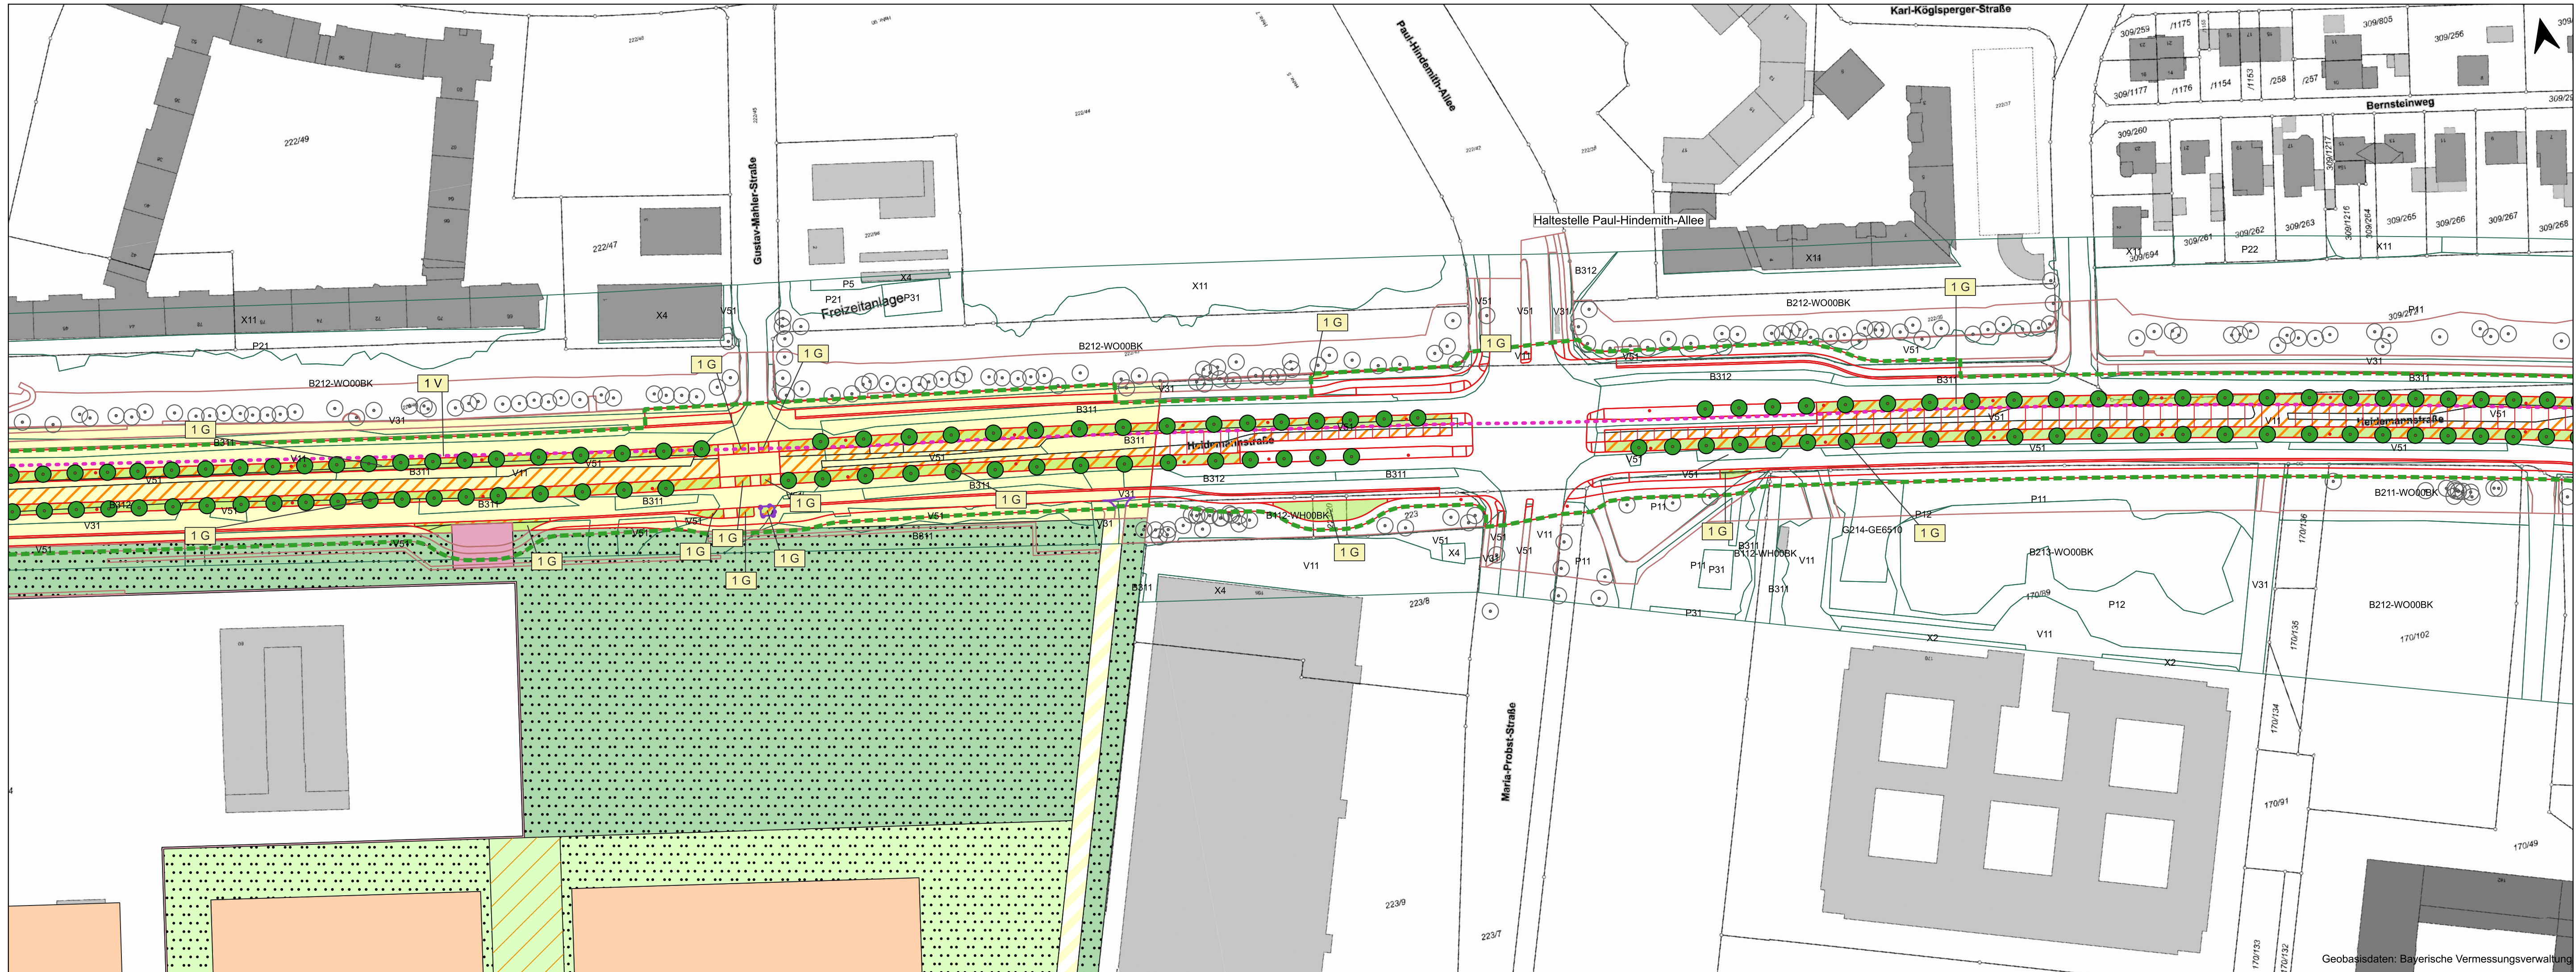

Digital unterschrieben von Indra Alex 00028308
Datum: 2023.05.31
22:21:34 +02'00'

 Stadtwerke München GmbH
Ressort Mobilität - Verkehrsinfrastruktur
Planung

Antrag auf Planfeststellung
Planfeststellungsabschnitt 3

Planbezeichnung:
Landschaftspflegerischer Begleitplan
Maßnahmenplan Heidemannstraße / Paul-Hindemith-Allee

Unterlage 14.4.6 A

Bestand:	20.04.2020	Karner Ingenieure	Proj.-Nr.:	1249
Vorplanung:	17.12.2018	BPR	Plan-Nr.:	TMN-3-4-UMW-BUP-MA-006-00-A-F-F
Entwurfsplanung:	29.06.2020	BPR	Maßstab:	1:1.000
Genehmigungsplanung:	02.12.2021	BPR	Kat.BI.Nr.:	
Ausführungsplanung:			St.Bez.:	12) Schwabing-Freimann
Nr.	Bearbeitet	Datum	Änderung	
A	B&P AF/CS	26.05.2023	Tektur A	