


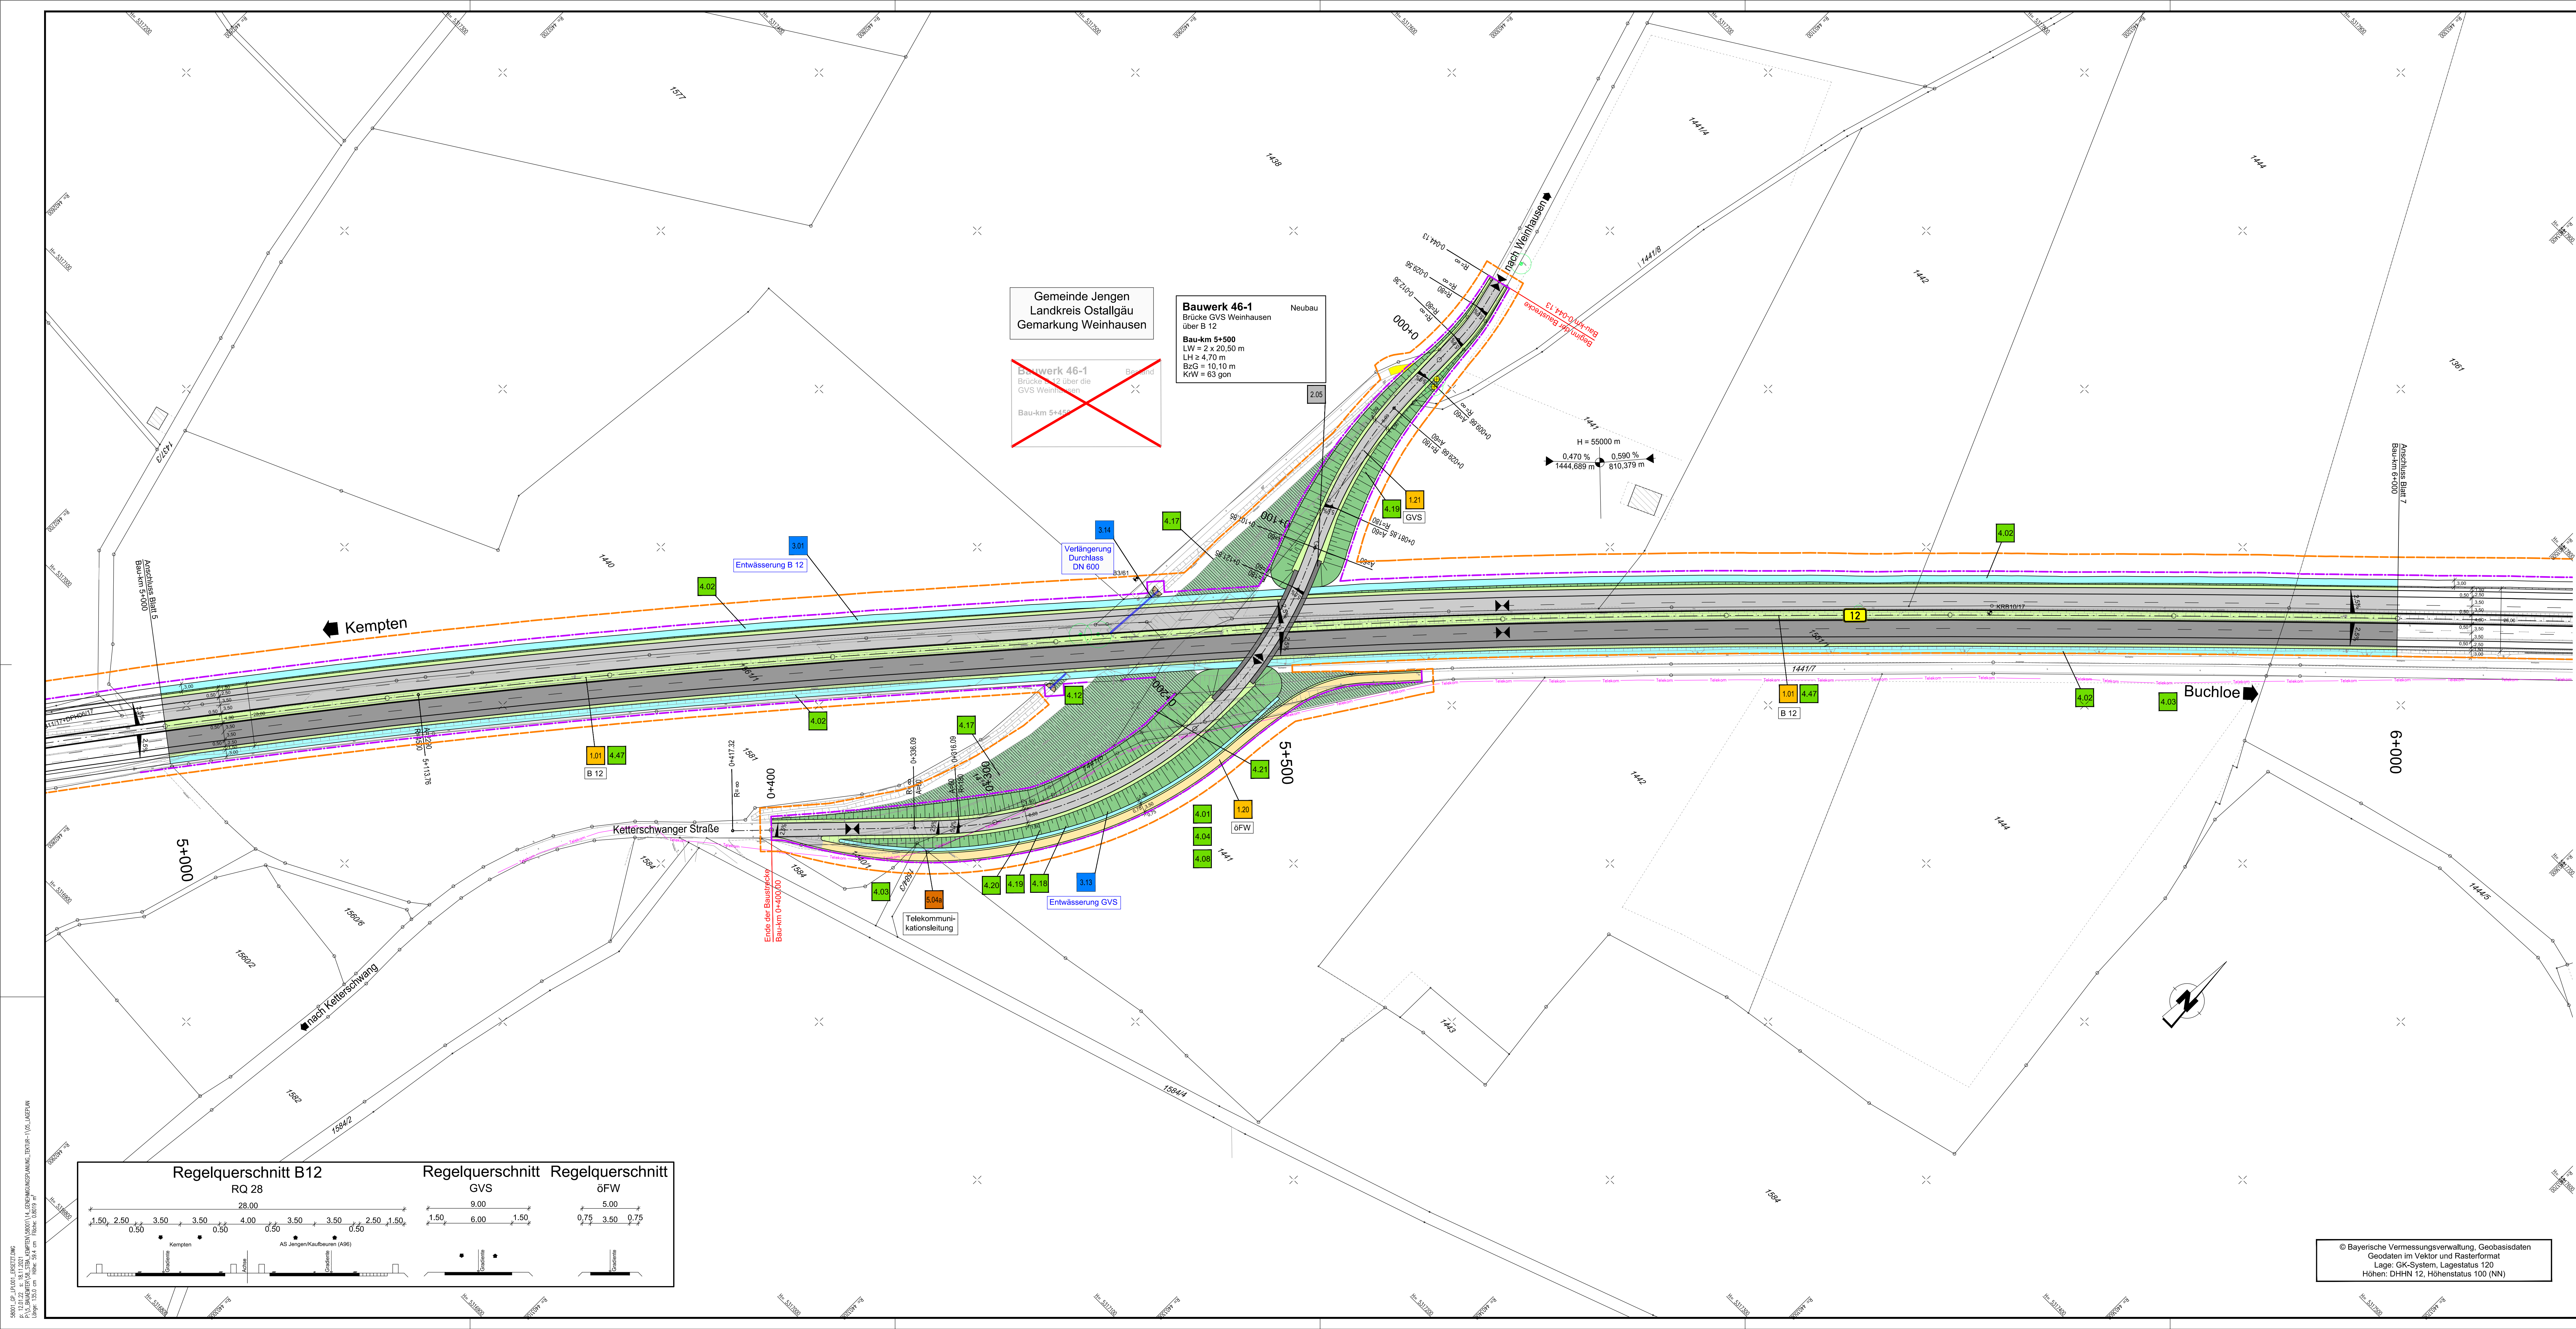

ZEICHENERKLÄRUNG

Planung

	Einschnittabschöpfung
	Mulde
	Bankett und Grünflächen
	Richtungsfahrtbahn
	Vollbau
	Mittelstreifenentwässerung (Rinne)
	Mittelstreifen, Achse
	Richtungsfahrtbahn (Erneuerung Oberbau)
	Bankett
	Dammabschöpfung
	Entwässerungsgraben
	Geh- und Radweg
	Wirtschaftsweg, ungebunden
	Rückbaufäche
	Geländeauffüllung / Renaturierung
	Irritationschutzwand

Versorgungseinrichtungen

	Trinkwasserleitung
	Gasleitung
	Fernwärmeleitung
	Mittelspannungsleitung
	Niederspannungsleitung
	Schwächenleitung
	Regenwasserkanal
	Beleuchtungskabel
	Lichtwellenleiter
	Entwässerung SBV

Regelungsverzeichnis

Nr. im Regelungsverzeichnis (Unterlage 11):

	Straßen und Wege
	Bauwerke
	Wassertechnische Maßnahmen
	Landschaftsregierende Maßnahmen
	Ver- und Entsorgungsleitungen

Gebiete und Flächen

	Wohnfläche
	gemischte Baufäche
	gewerbliche Baufäche
	Sonderbaufäche
	Gemeinbedarffläche
	Wasserschutzgebiet

Immissionsschutz

	Objekt-Nr. ohne / mit Grenzwertüberschreitung
	Lärmschutzwand

Verwaltung

	Grundstücksgrenze
	Gemeindegrenze

Sonstiges

	Gewässer
	Bohrkern
	Baumfällung
	Bauldgrenze
	Grundvermessung

Entwässerung

	Regenwasserleitung mit Angabe der Fließrichtung
	Rohrdurchlass
	Kontrollschacht
	Sedimentationsanlage
	Versickerungsbecken mit Nummerierung









