

1. Tektur

Nr. im Regelungsverzeichnis (Unterlage 11T):

- 1.x neue RVZ Nummer
- 1.x geänderte RVZ Nummer
- 1.x gestrichene RVZ Nummer

ZEICHENERKLÄRUNG

Planung


Versorgungseinrichtungen

Regelungsverzeichnis

Entwässerung

Gebiete und Flächen

Immissionsschutz

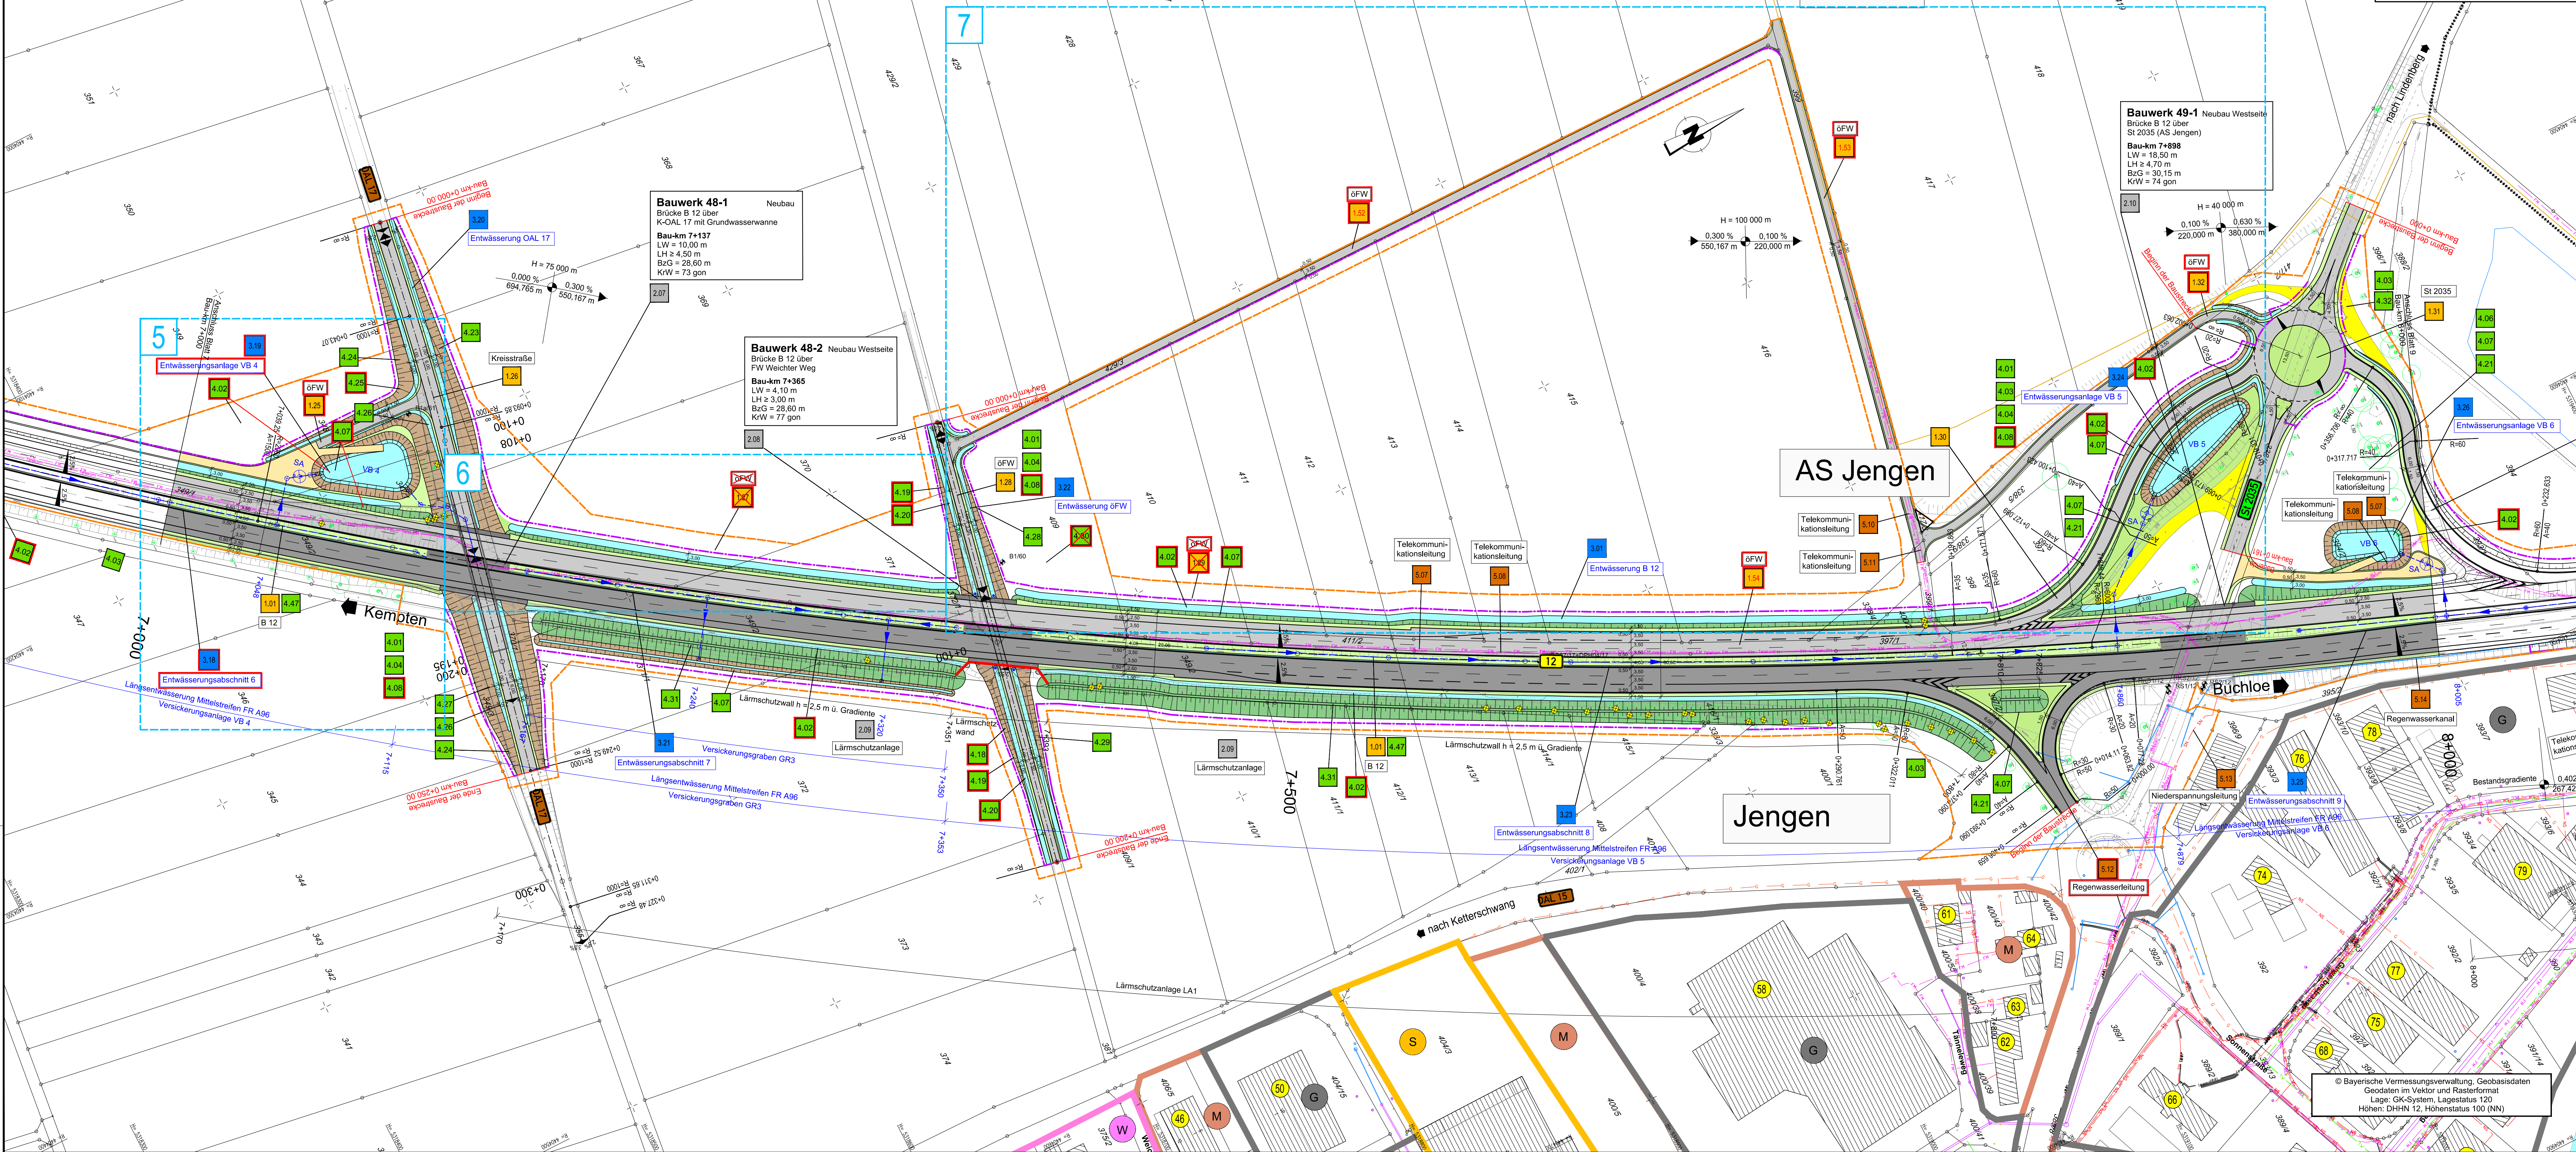

TEKTURPLANUNG

Wagner Ingenieure

Staatliches Bauamt Kempten

FESTSTELLUNGSENTWURF

99001_09 10.01.2022 10:09:38 - 096
P: 14.02.21, E: 13.01.2022
Lage: 1000,00 m, Maßstab: 1:1000
Lage: 1000,00 m, Maßstab: 1:1000