

Bauwerk 49-2 Brücke B 12 über VT-Jengen Bau-km 8+234 LW = 5,50 m LH = 3,00 m BG = 29,30 m KrW = 100 gon	Neubau	Bauwerk 49-3 Brücke im Zuge der B 12 über die Gemach Bau-km 8+300 LW = 9,00 m LH = 2,00 m BG = 29,80 m KrW = 100 gon	Neubau
--	--------	---	--------


H = 200000,000 m
T = 99,965 m
f = 0,025 m
km = 8+300,000
h TS = 632,006 m

H = 55000,000 m
T = 96,671 m
f = 0,083 m
km = 8+307,428
h TS = 632,463 m


H = 100000,000 m
T = 94,972 m
f = 0,045 m
km = 8+533,333
h TS = 630,769 m

H = 600000,000 m
T = 89,932 m
f = 0,007 m
km = 8+533,333
h TS = 630,769 m


H = 70000,000 m
T = 110,364 m
f = 0,087 m
km = 9+000,000
h TS = 628,156 m

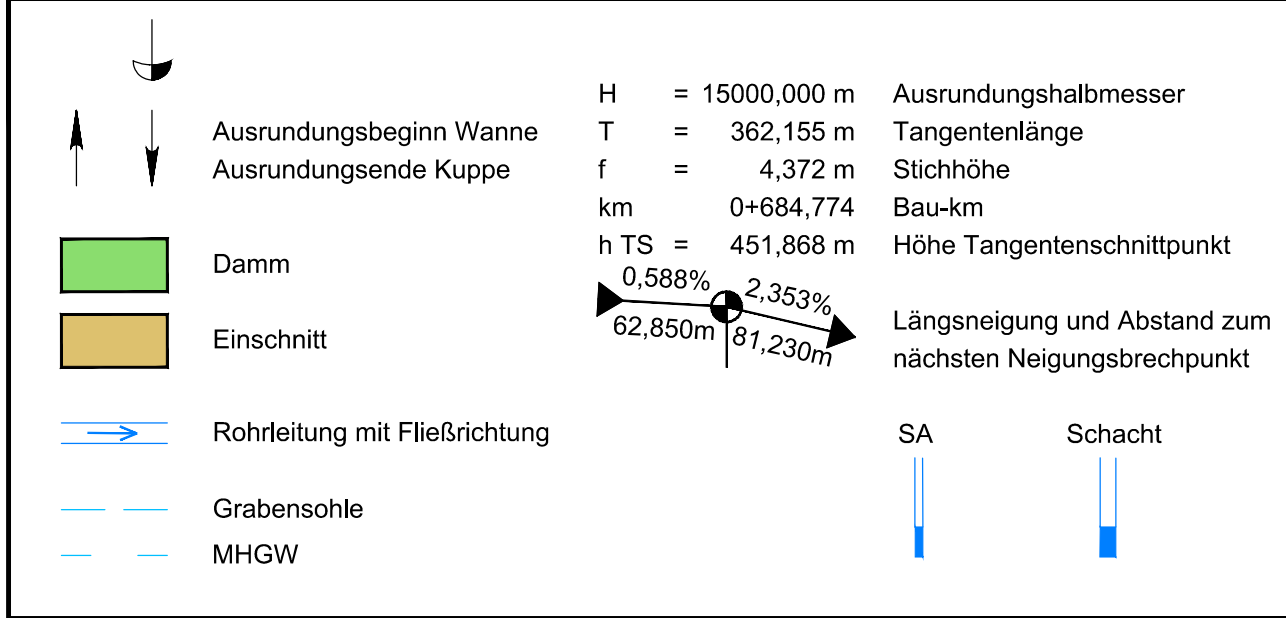

Systemquerschnitt:

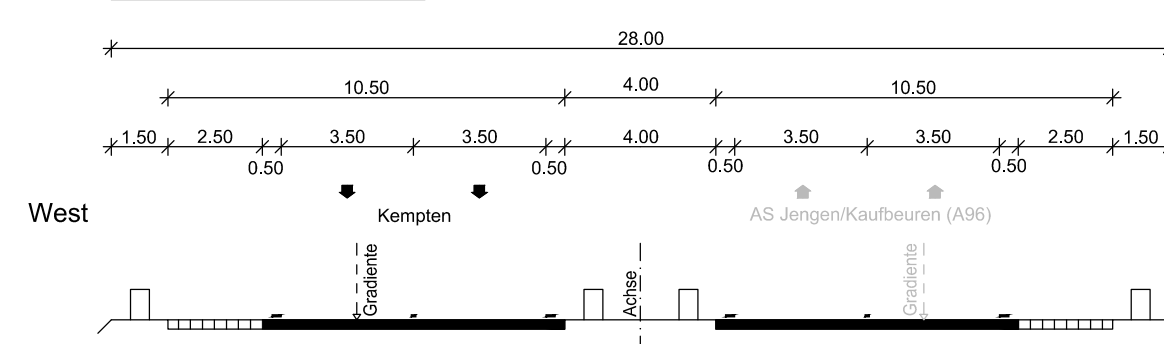


TEKTURPLANUNG

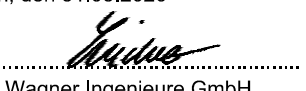Wagner Ingenieure Beratende Ingenieure für Bauwesen Domagalastraße 1a, 80907 München Tel.: +49 89 68086-3, Fax: +49 89 68086-59 E-Mail: kontakt@wagneringenieure.com www.wagner-ingenieure.com	 gezeichnet: März 2020 Kobylak bearbeitet: März 2020 Waue geprüft: März 2020 Lindner München, den 31.03.2020  Wagner Ingenieure GmbH
--	---

Staatliches Bauamt Kempten Rottachstraße 13 87439 Kempten Tel.: 08316243-62, Fax: 08316243-3333, E-Mail: poststelle@stb.kempten.de	 bearbeitet: Danberg gezeichnet: geprüft: Hamrner PSP Nr.: B725-ABBA0040.00 Projekt: Erw. auf 4 Fahrstr. Untergem.-Buchloe
--	--

1. Tektur vom 20.01.2022; MHGW, Sohlhöhe GR 4 und VB 7 ergänzt	Januar 2022	wac
Nr.	Art der Änderung	Datum

FESTSTELLUNGSENTWURF

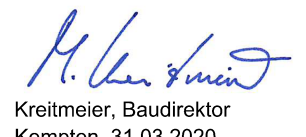Straßenbauverwaltung Freistaat Bayern Staatliches Bauamt Kempten Straße / Abschn.-Nr. / Station: B12 / 640_2,500 - 680_2,307 PROJIS-Nr.: 09 171212 40	Unterlage / Blatt-Nr.: 6.1/9 T Höhenplan B 12 Bau-km 8+000 bis Bau-km 9+000 Maßstab: 1 : 1000/100
Bundesstraße B12: Kempten (A 7) - AS Jengen/Kaufbeuren (A 96) Erweiterung auf 4 Fahrstreifen Planungsabschnitt 6 Untergemaringen - Buchloe (A 96) Bau-km 0+000 bis 10+200	
aufgestellt: Staatliches Bauamt Kempten  Kempten, 31.03.2020 1. Tektur Staatliches Bauamt Kempten  Michael Neupert, Bauingenieur Kempten, 20.01.2022	

