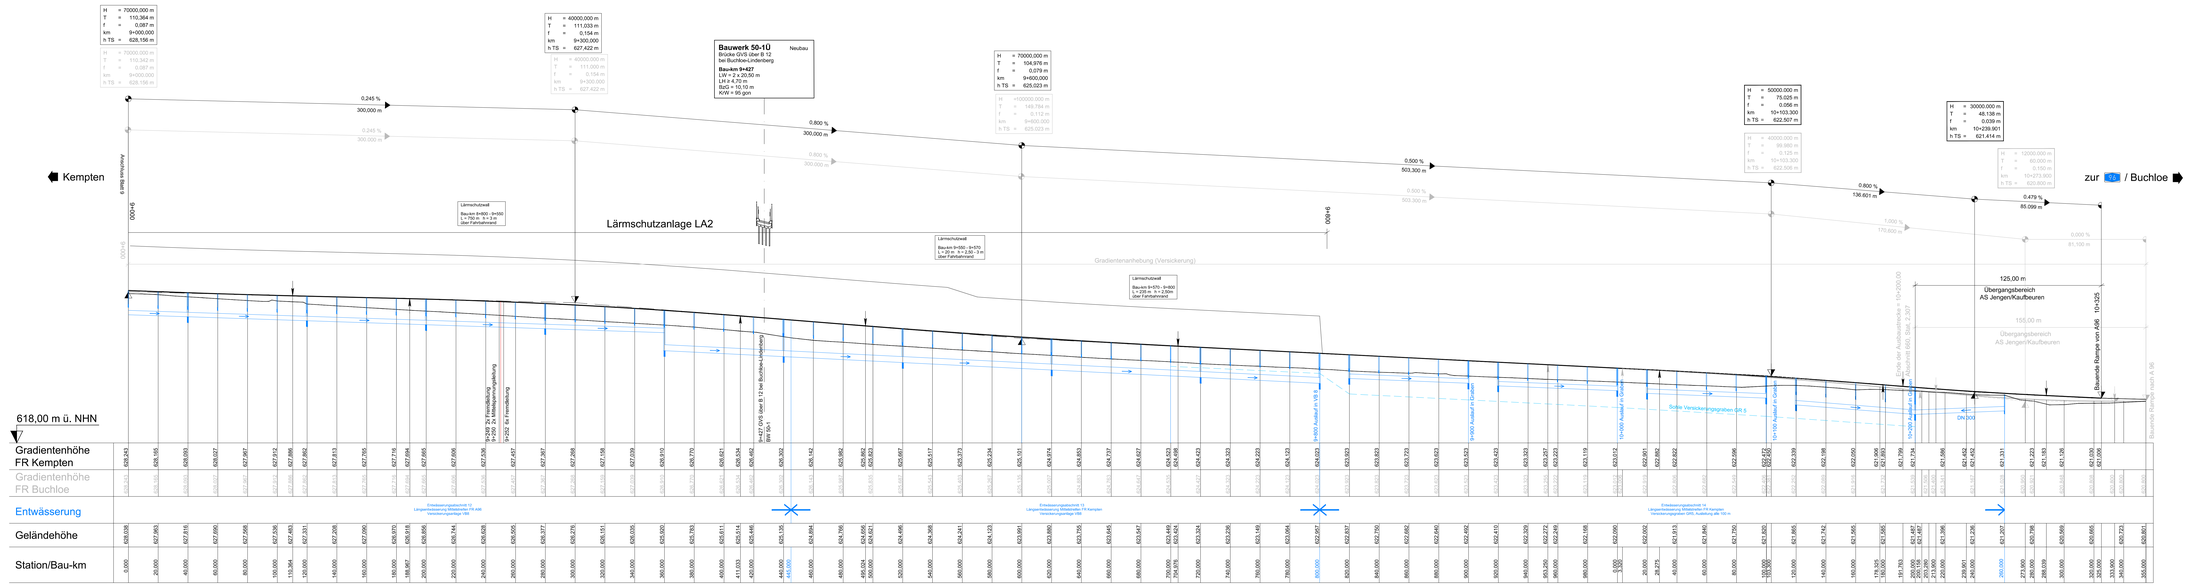
Kempten
zur A 7 / Buchloe
Lärmschutzanlage LA2
Gradientenanhebung (Versickerung)
Anschluss Bau 6
Bauwerk 50-1Ü
Bau-km 9+427
Neubau
Lärmschutzwall
Bauwerk 9+800 - 9+550
L = 250 m · h = 3 m
über Fahrbahnrand
Lärmschutzwall
Bauwerk 9+550 - 9+170
L = 20 m · h = 2,50 - 3 m
über Fahrbahnrand
Lärmschutzwall
Bauwerk 9+170 - 9+000
L = 170 m · h = 3,00
über Fahrbahnrand
0,245 %
300,000 m
0,800 %
503,300 m
0,800 %
136,607 m
0,479 %
89,099 m
0,000 %
81,100 m
1,000 %
170,600 m
0,500 %
300,000 m
0,245 %
300,000 m
0,800 %
300,000 m
0,800 %
503,300 m
125,00 m
Übergangsbereich
AS Jengen/Kaufbeuren
150,00 m
Übergangsbereich
AS Jengen/Kaufbeuren
Baustelle Rampe von A96 10+325
Baustelle Rampe nach A 96
Bauwerk 50-1Ü
Bau-km 9+427
BW 50-1
