


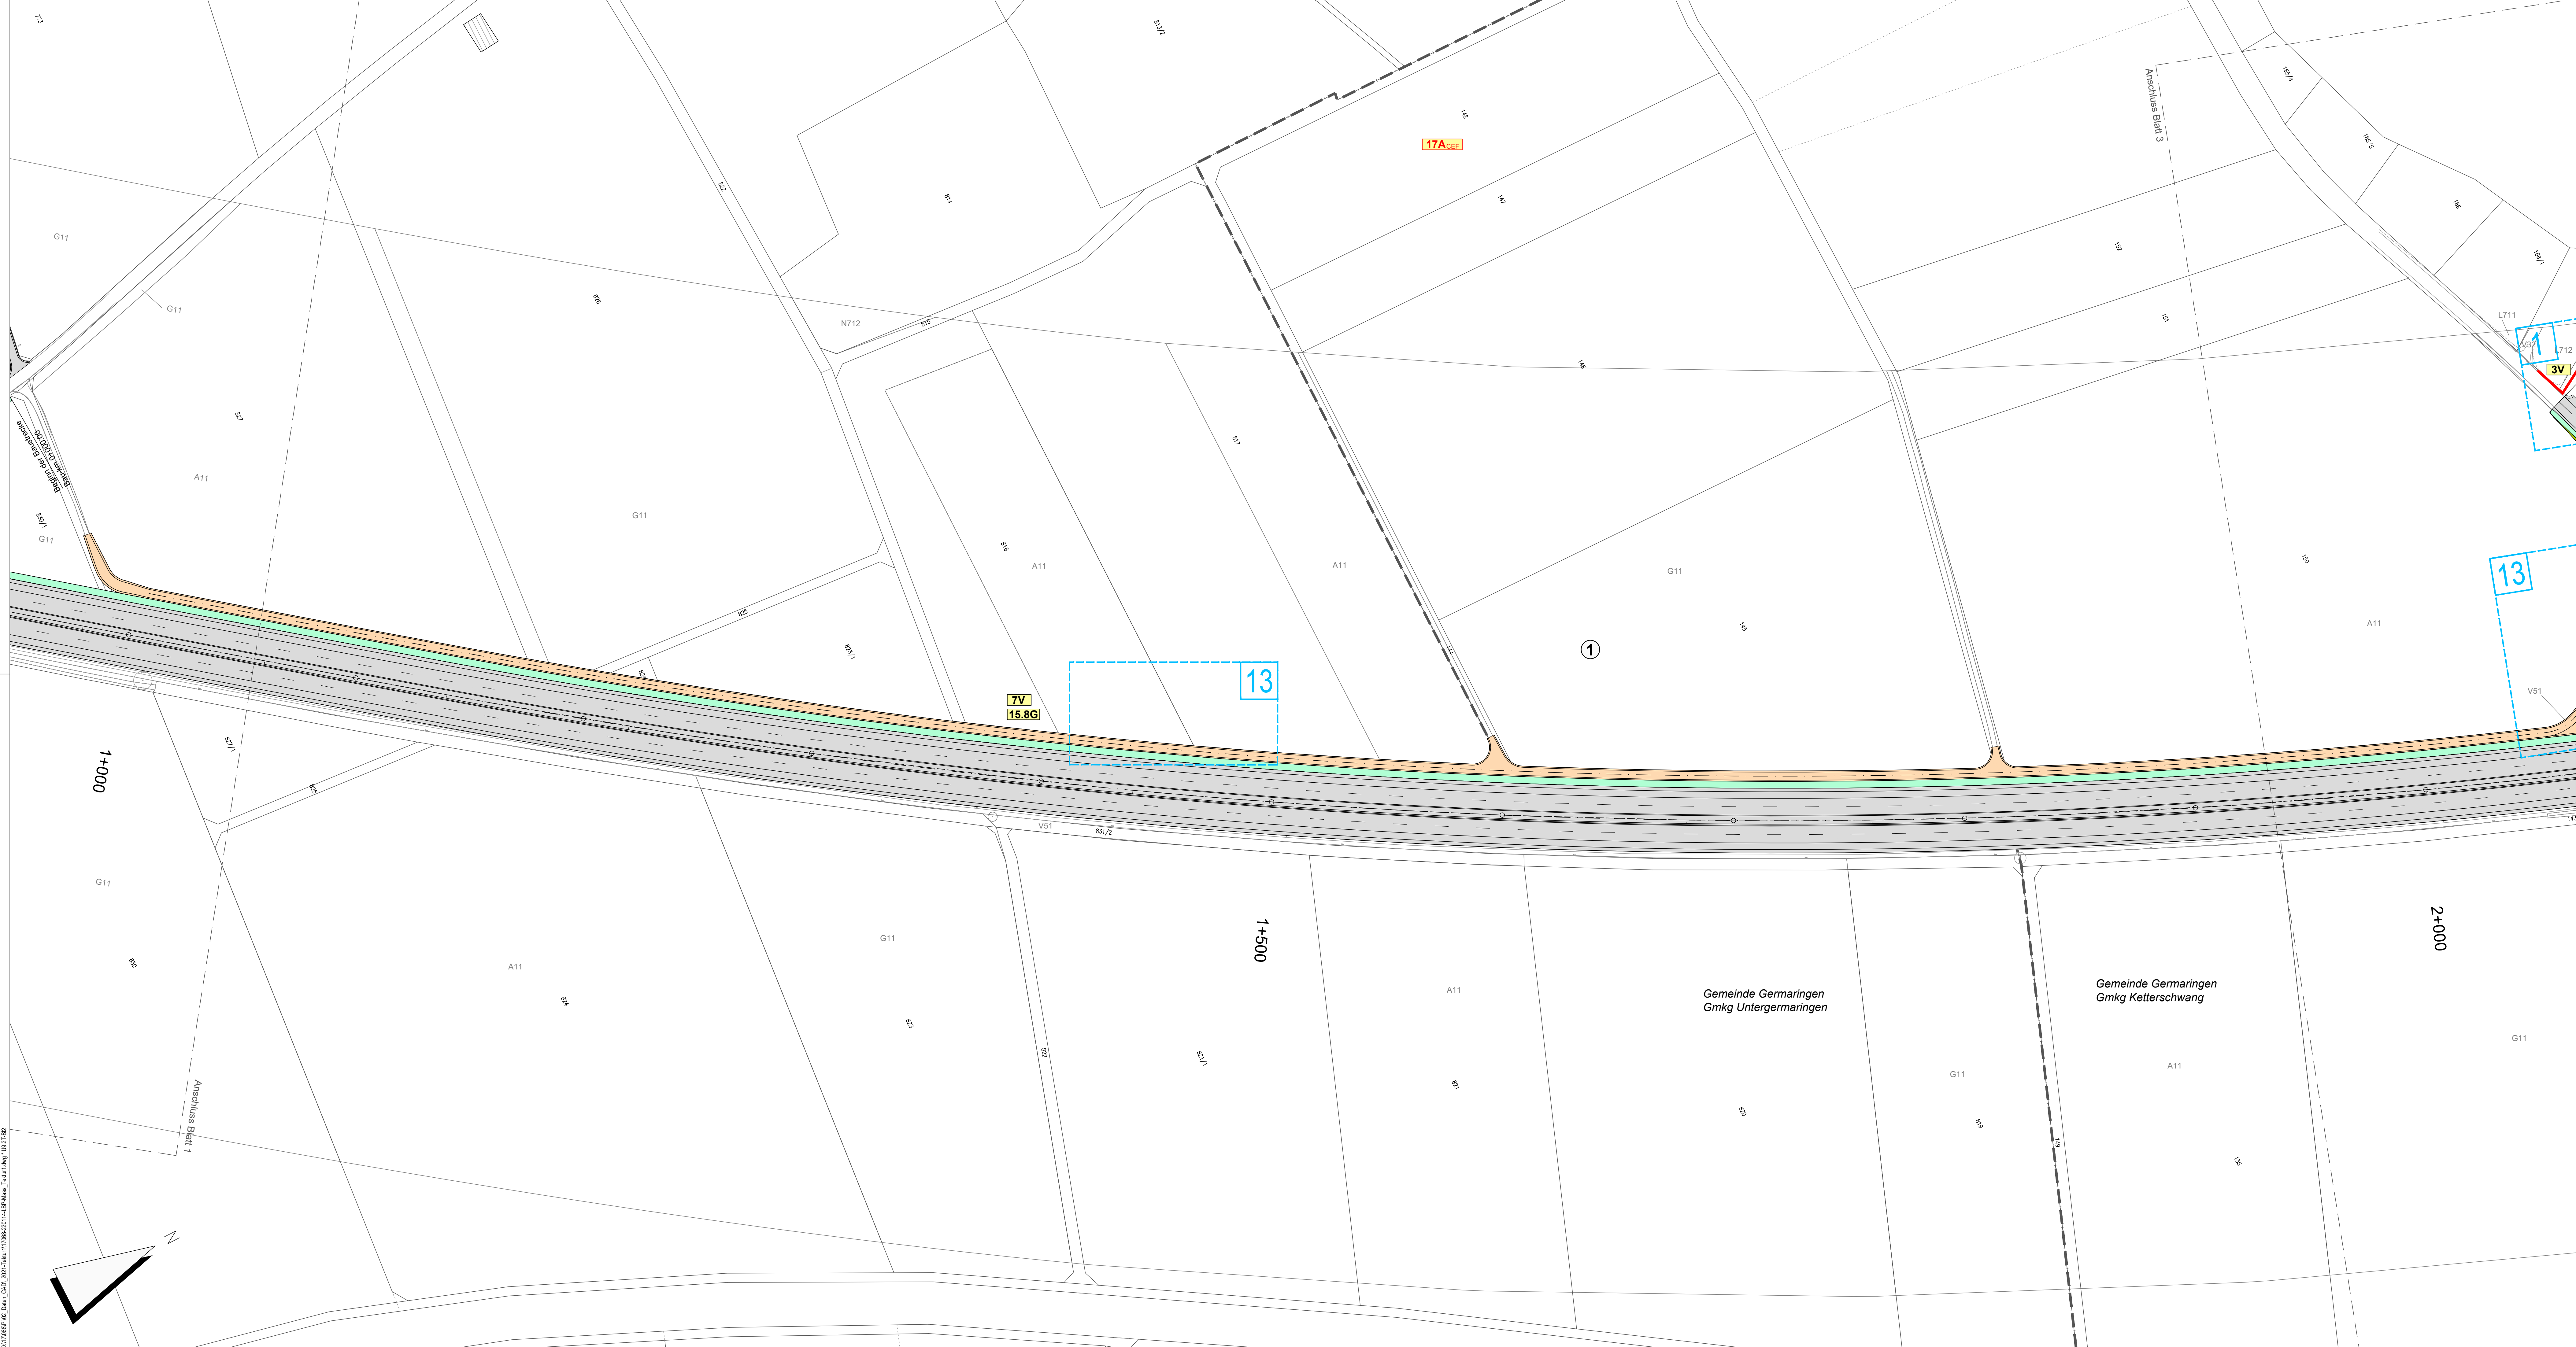

Hinweis: Zeichenerklärung sowie Erläuterungen siehe Sammellegende U9.2 Blatt11

TEKTURPLANUNG

Dr. H. M. Schober
Gesellschaft für Landschaftsarchitektur mbH
Kammhof 6 · 82334 Freising · Germany
Tel.: +49 (0) 8161 3001 · Fax: +49 (0) 8161 9 44 33
zentrale@schober-larc.de · www.schober-larc.de

bearbeitet:	März 2020	FSR, AP
gezeichnet:	März 2020	HG
geprüft:	März 2020	Schober
Projekt:	17068	

Staatliches Bauamt Kempten



Rottachstraße 13
87439 Kempten
Tel.: 0831/5243-02, Fax: 0831/5243-3333, E-Mail: poststelle@stbka.bayern.de

bearbeitet:		Danberg
gezeichnet:		Hanneder
geprüft:		
PSP Nr.:	B725.ABBA0040.00	
Projekt:	Erw. auf 4 Fahrstr. Untergerma-Buchloe	

Nr.	Art der Änderung	Datum	Zeichen
1	1. Tektur vom 20.01.2022; Anpassungen an Änderungen Technik	Jan. 2022	FSR, HG

FESTSTELLUNGSENTWURF

Straßenbauverwaltung Freistaat Bayern Staatliches Bauamt Kempten Straße / Abschn.-Nr. / Station: B12 / 640_2,500 - 660_2,307 PROJIS-Nr.: 09 171212.40		Unterlage / Blatt-Nr.: 9 2T Blatt 2 Maßnahmenplan Maßstab: 1 : 1.000
Bundesstraße B12: Kempten (A 7) - AS Jengen/Kaufbeuren (A 96) Erweiterung auf 4 Fahrstreifen Planungsabschnitt 6 Untergermaringen - Buchloe (A 96) Bau-km 0+000 bis 10+200		
aufgestellt: Staatliches Bauamt Kempten <i>[Signature]</i> Kreuzmeier, Baudirektor Kempten, den 31.03.2020		
1. Tektur Staatliches Bauamt Kempten <i>[Signature]</i> Michael Neupfart, Baudirektor Kempten, den 20.01.2022		