



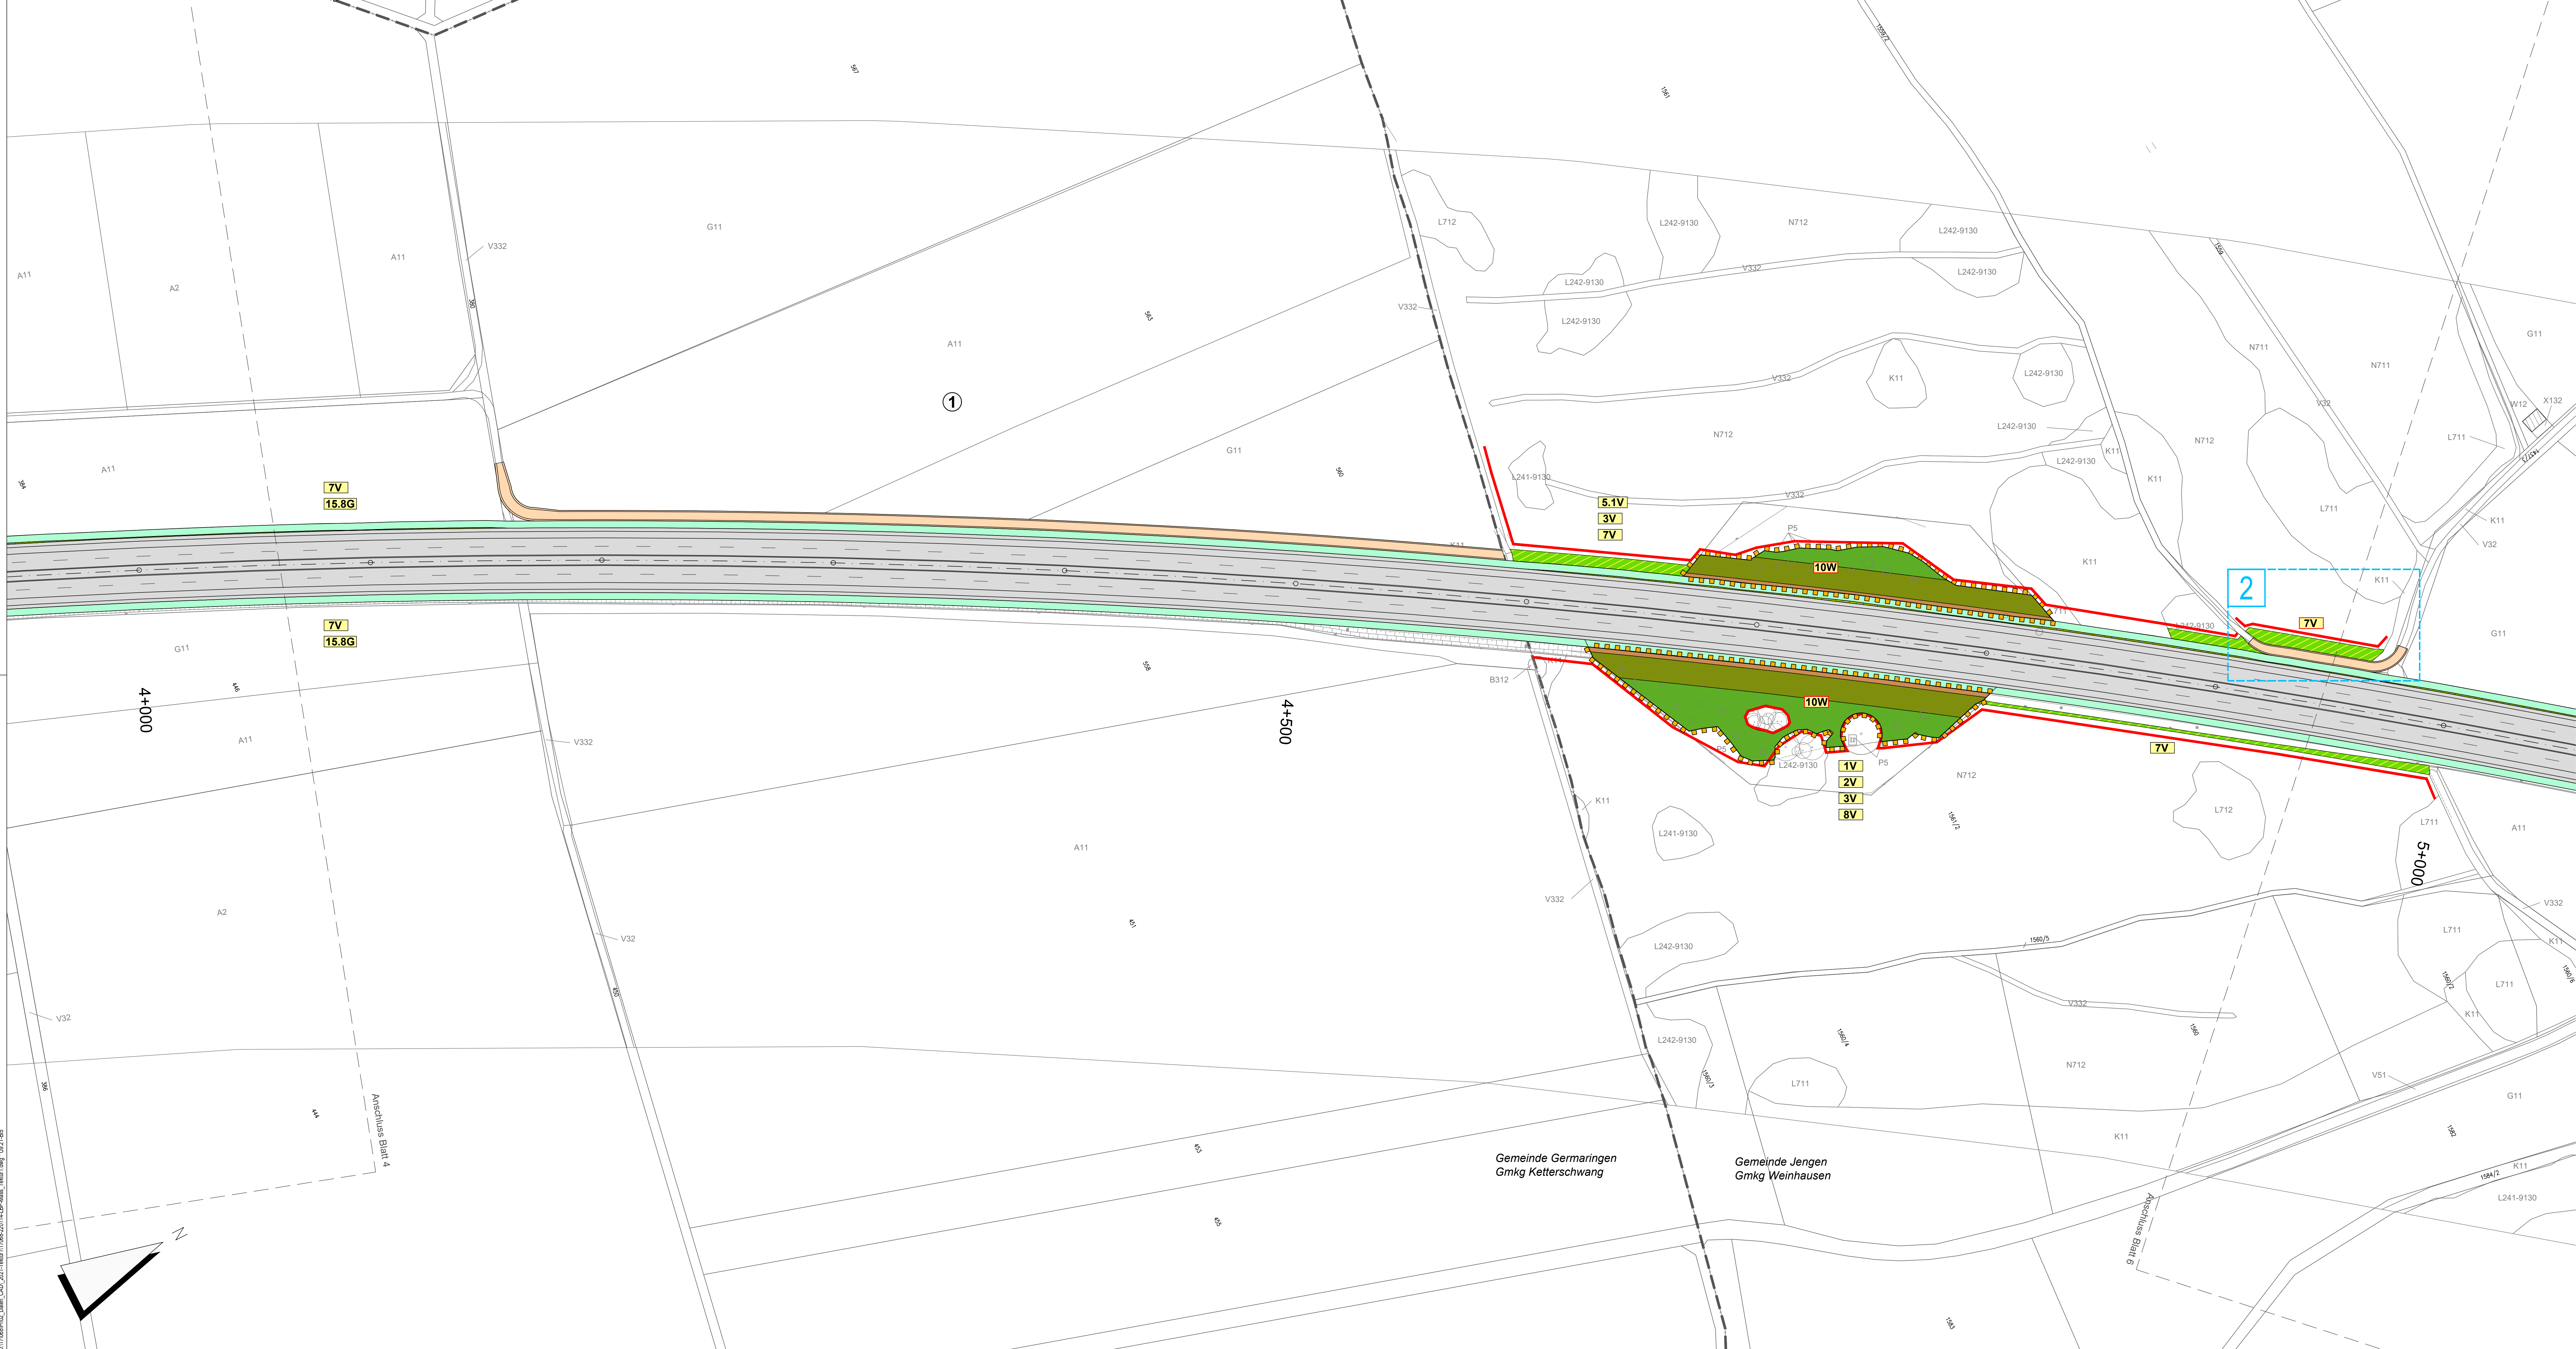

D:\17068\B12_Kempen_S02_2021\Tektur\17068_2011\B12_Maps_Tektur.dwg 19.01.2021

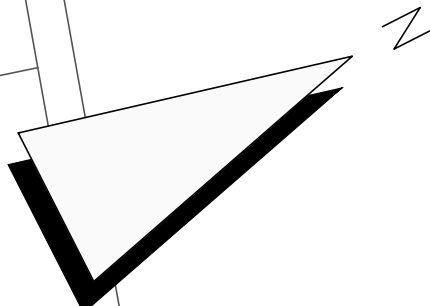

Hinweis: Zeichenerklärung sowie Erläuterungen siehe Sammellegende U9.2 Blatt11

TEKTURPLANUNG



Dr. H. M. Schober
Gesellschaft für Landschaftsarchitektur mbH
Kammertof 6 · 82334 Freising · Germany
Tel.: +49 (0) 8161 3001 · Fax: +49 (0) 8161 9 44 33
zentrale@schober-larc.de · www.schober-larc.de

bearbeitet:	März 2020	FSR, AP
gezeichnet:	März 2020	HG
geprüft:	März 2020	Schober
Projekt: 17068		

Staatliches Bauamt Kempten



Staatliches Bauamt Kempten
Rottachstraße 13
87439 Kempten
Tel.: 0831/5243-02, Fax: 0831/5243-3333, E-Mail: poststelle@stbka.bayern.de

bearbeitet:		Danberg
gezeichnet:		
geprüft:		Hanneder
PSP Nr.: B725.ABBA0040.00		
Projekt: Erw. auf 4 Fahrstr. Untergem.-Buchloe		

1	1. Tektur vom 20.01.2022; Anpassungen an Änderungen Technik	Jan. 2022	FSR, HG
Nr.	Art der Änderung	Datum	Zeichen

FESTSTELLUNGSENTWURF

Straßenbauverwaltung Freistaat Bayern

Staatliches Bauamt Kempten

Straße / Abschn.-Nr. / Station: B12 / 640_2,500 - 660_2,307

PROJIS-Nr.: 09 171212 40

Unterlage / Blatt-Nr.: 9 2 T
Blatt 5

Maßnahmenplan

Maßstab: 1 : 1.000

Bundesstraße B12: Kempten (A 7) - AS Jengen/Kaufbeuren (A 96)
Erweiterung auf 4 Fahrstreifen
Planungsabschnitt 6
Untergemaringen - Buchloe (A 96)
Bau-km 0+000 bis 10+200

aufgestellt:
Staatliches Bauamt Kempten

Kreisleiter, Bauinspektor
Kempten, den 31.03.2020

1. Tektur
Staatliches Bauamt Kempten

Michael Neupf, Bauinspektor
Kempten, den 20.01.2022

Gemeinde Germaringen
Gmkg Ketterschwang

Gemeinde Jengen
Gmkg Weinhausen

Anschluss Blatt 6

Anschluss Blatt 4