


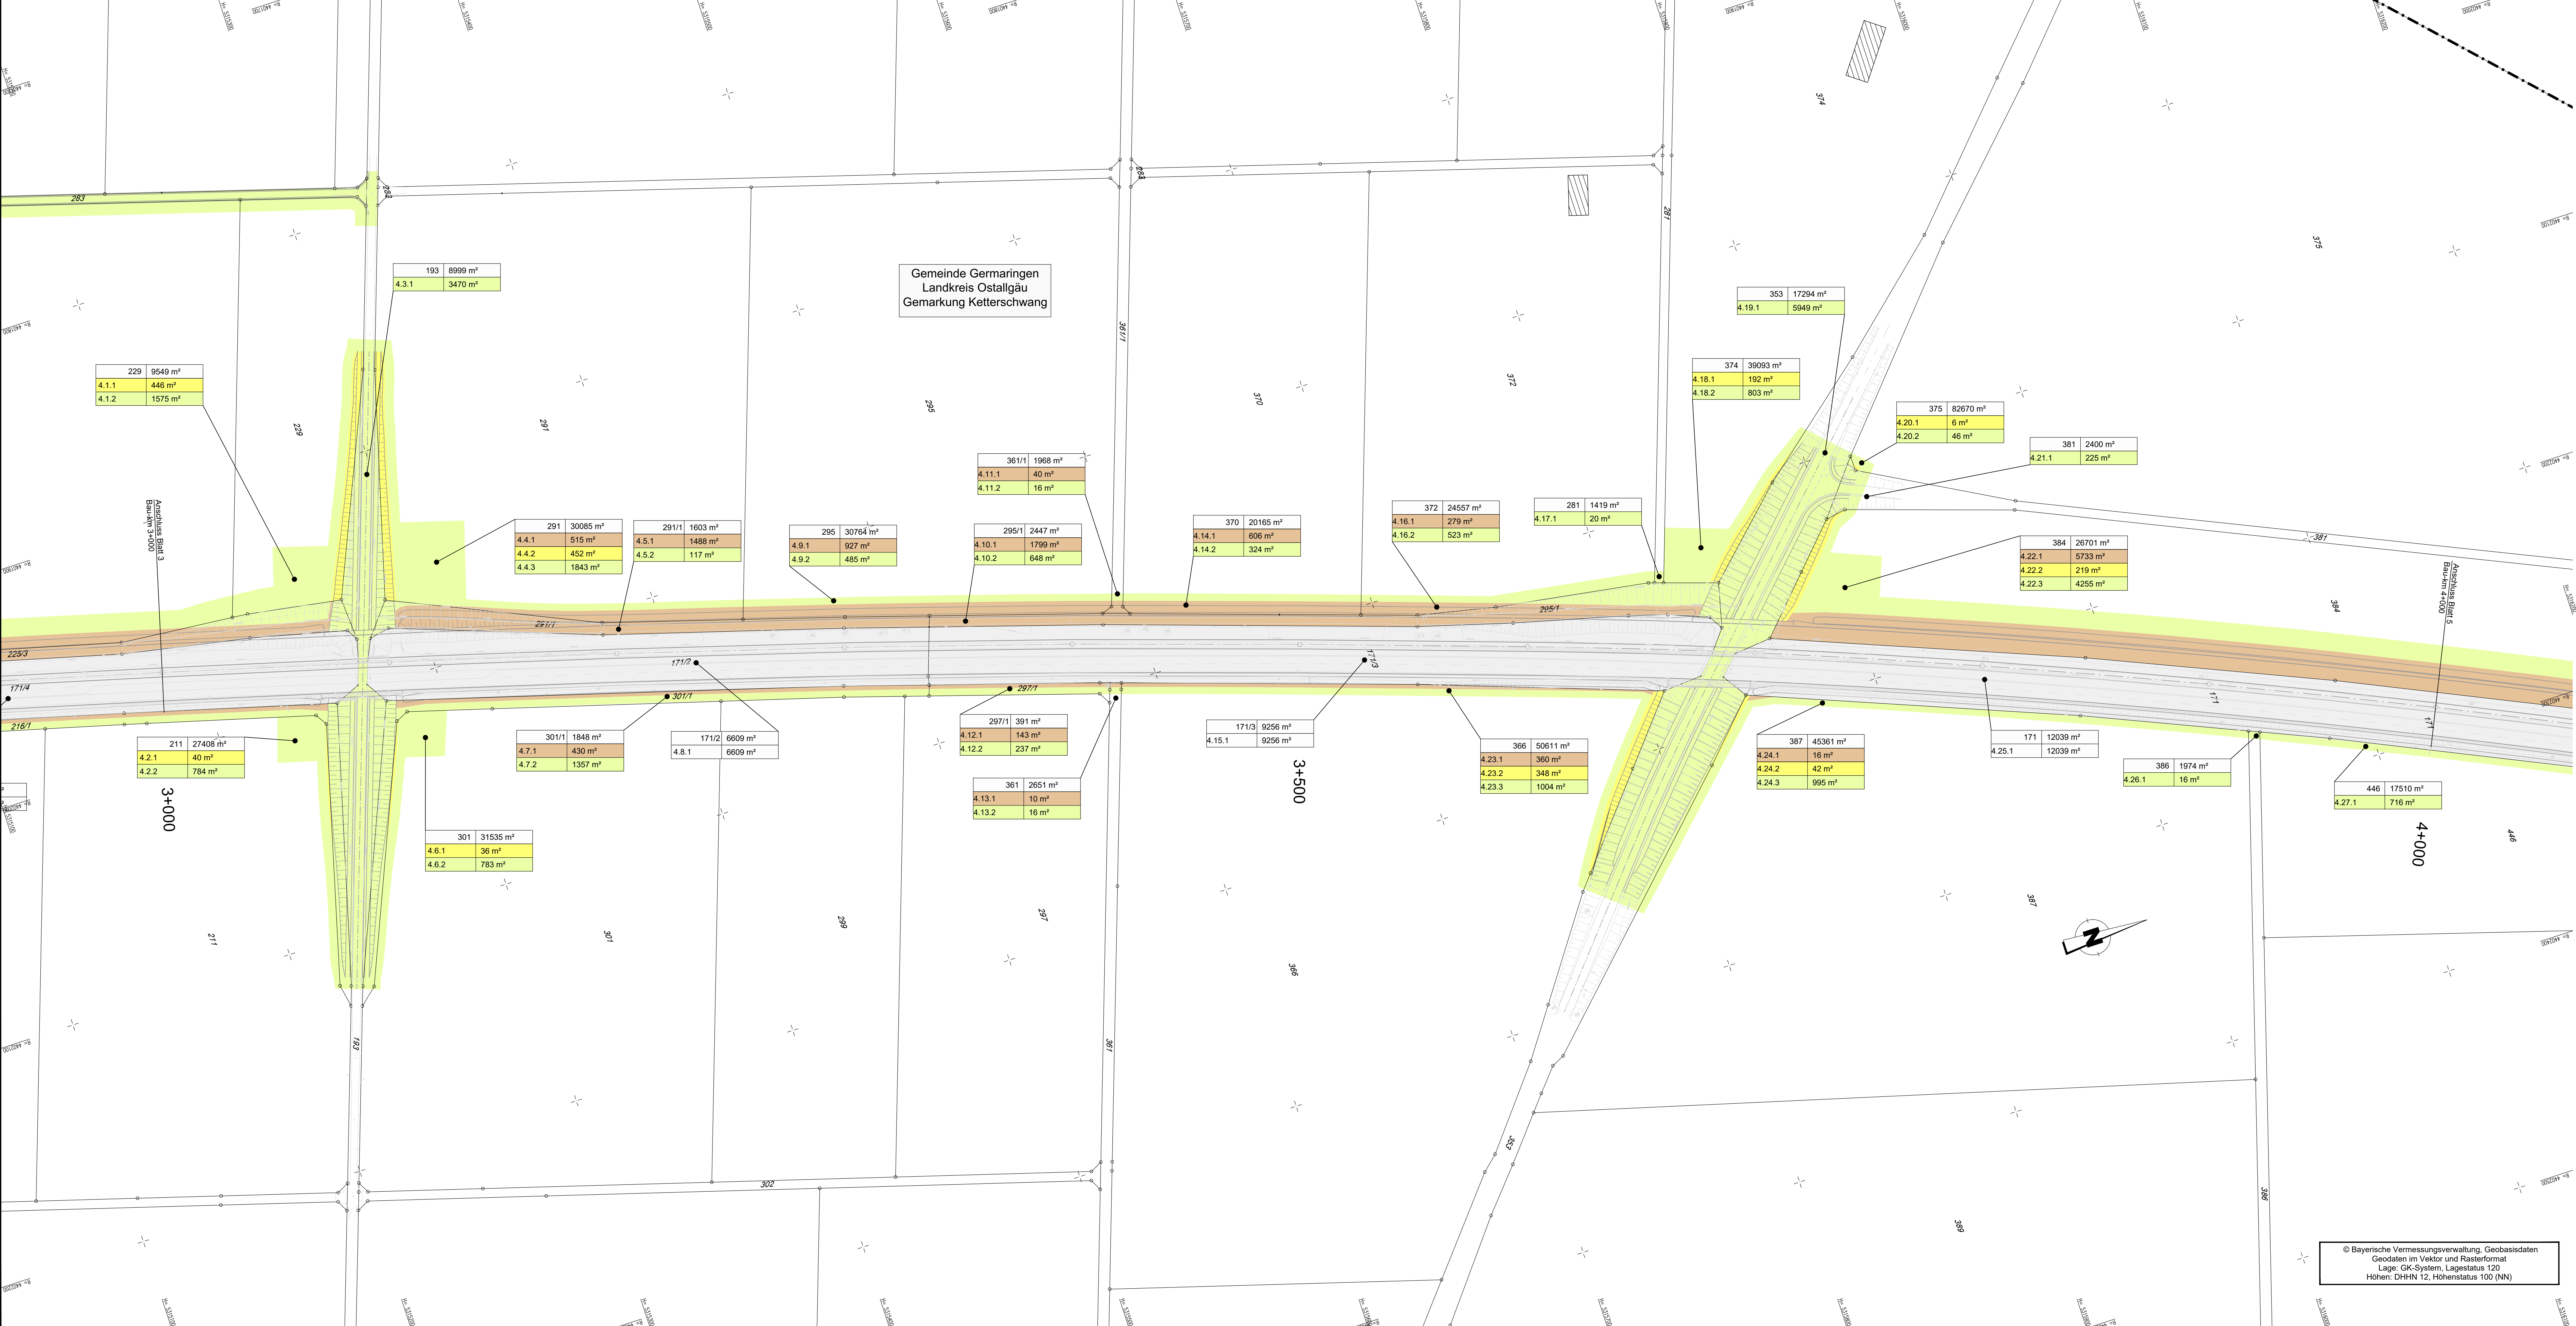

Zeichenerklärung

Grundwerb

zu erwerbende Fläche

zu erwerbende Fläche für Dritte

vorübergehend in Anspruch zu nehmende Fläche

Grundstücke der BRD

2748 9 180 m²

1.8.1 533 m²

1.8.2 250 m²

1.8.3 300 m²

5.13.1 100 m²

Flurstücksnummer

zu erwerbende Fläche

zu erwerbende Fläche für Dritte

vorübergehend in Anspruch zu nehmende Fläche

benötigte Fläche bereits im Besitz der BRD

laufende Nummer

Nummer des Grundwerbsplanes

Flurstücksgrenze

Flurstücksnummer

Bestand

Planung

Wagner Ingenieure

Beratende Ingenieure für Bauwesen

Domagalastraße 1a, 80907 München

Tel: +49 89 680896-3, Fax: +49 89 680896-59

E-Mail: kontakt@wagner-ingenieure.com

www.wagner-ingenieure.com

gezeichnet: März 2020

bearbeitet: März 2020

geprüft: März 2020

München, den 31.03.2020

Wagner Ingenieure GmbH

Staatliches Bauamt Kempten

Rottachstraße 13

87439 Kempten

Tel.: 08315243-02, Fax: 08315243-3333, E-Mail: poststelle@stbake.bayern.de

gezeichnet: März 2020

bearbeitet: März 2020

geprüft: März 2020

München, den 31.03.2020

Darberg

Harrieder

B725.ABBA0040.00

Projekt: Erw. auf 4 Fahrst. Untergarmingen-Buchloe

Nr.	Art der Änderung	Datum	Zeichen

FESTSTELLUNGSENTWURF

Straßenbauverwaltung Freistaat Bayern

Staatliches Bauamt Kempten

Straße / Abschn.-Nr. / Station: B12 / 640_2.500 - 660_2.307

PROJIS-Nr.: 09 171212 40

Unterlage / Blatt-Nr.: 10.1 / 4

Grundwerbsplan

Bau-km 3+000 bis Bau-km 4+000

Maßstab: 1 : 1000

Bundesstraße B12: Kempten (A 7) - AS Jengen/Kaufbeuren (A 96)

Erweiterung auf 4 Fahrstreifen

Planungsabschnitt 6

Untergarmingen - Buchloe (A 96)

Bau-km 0+000 bis 10+200

aufgestellt: Staatliches Bauamt Kempten

31.03.2020

Kreuzmeister, Bauinspektor

Kempten, 31.03.2020

© Bayerische Vermessungsverwaltung, Geobasisdaten
Geodaten im Vektor und Rasterformat
Lage: GK-System, Lagestatus 120
Höhen: DHHN 12, Höhenstatus 100 (NN)