


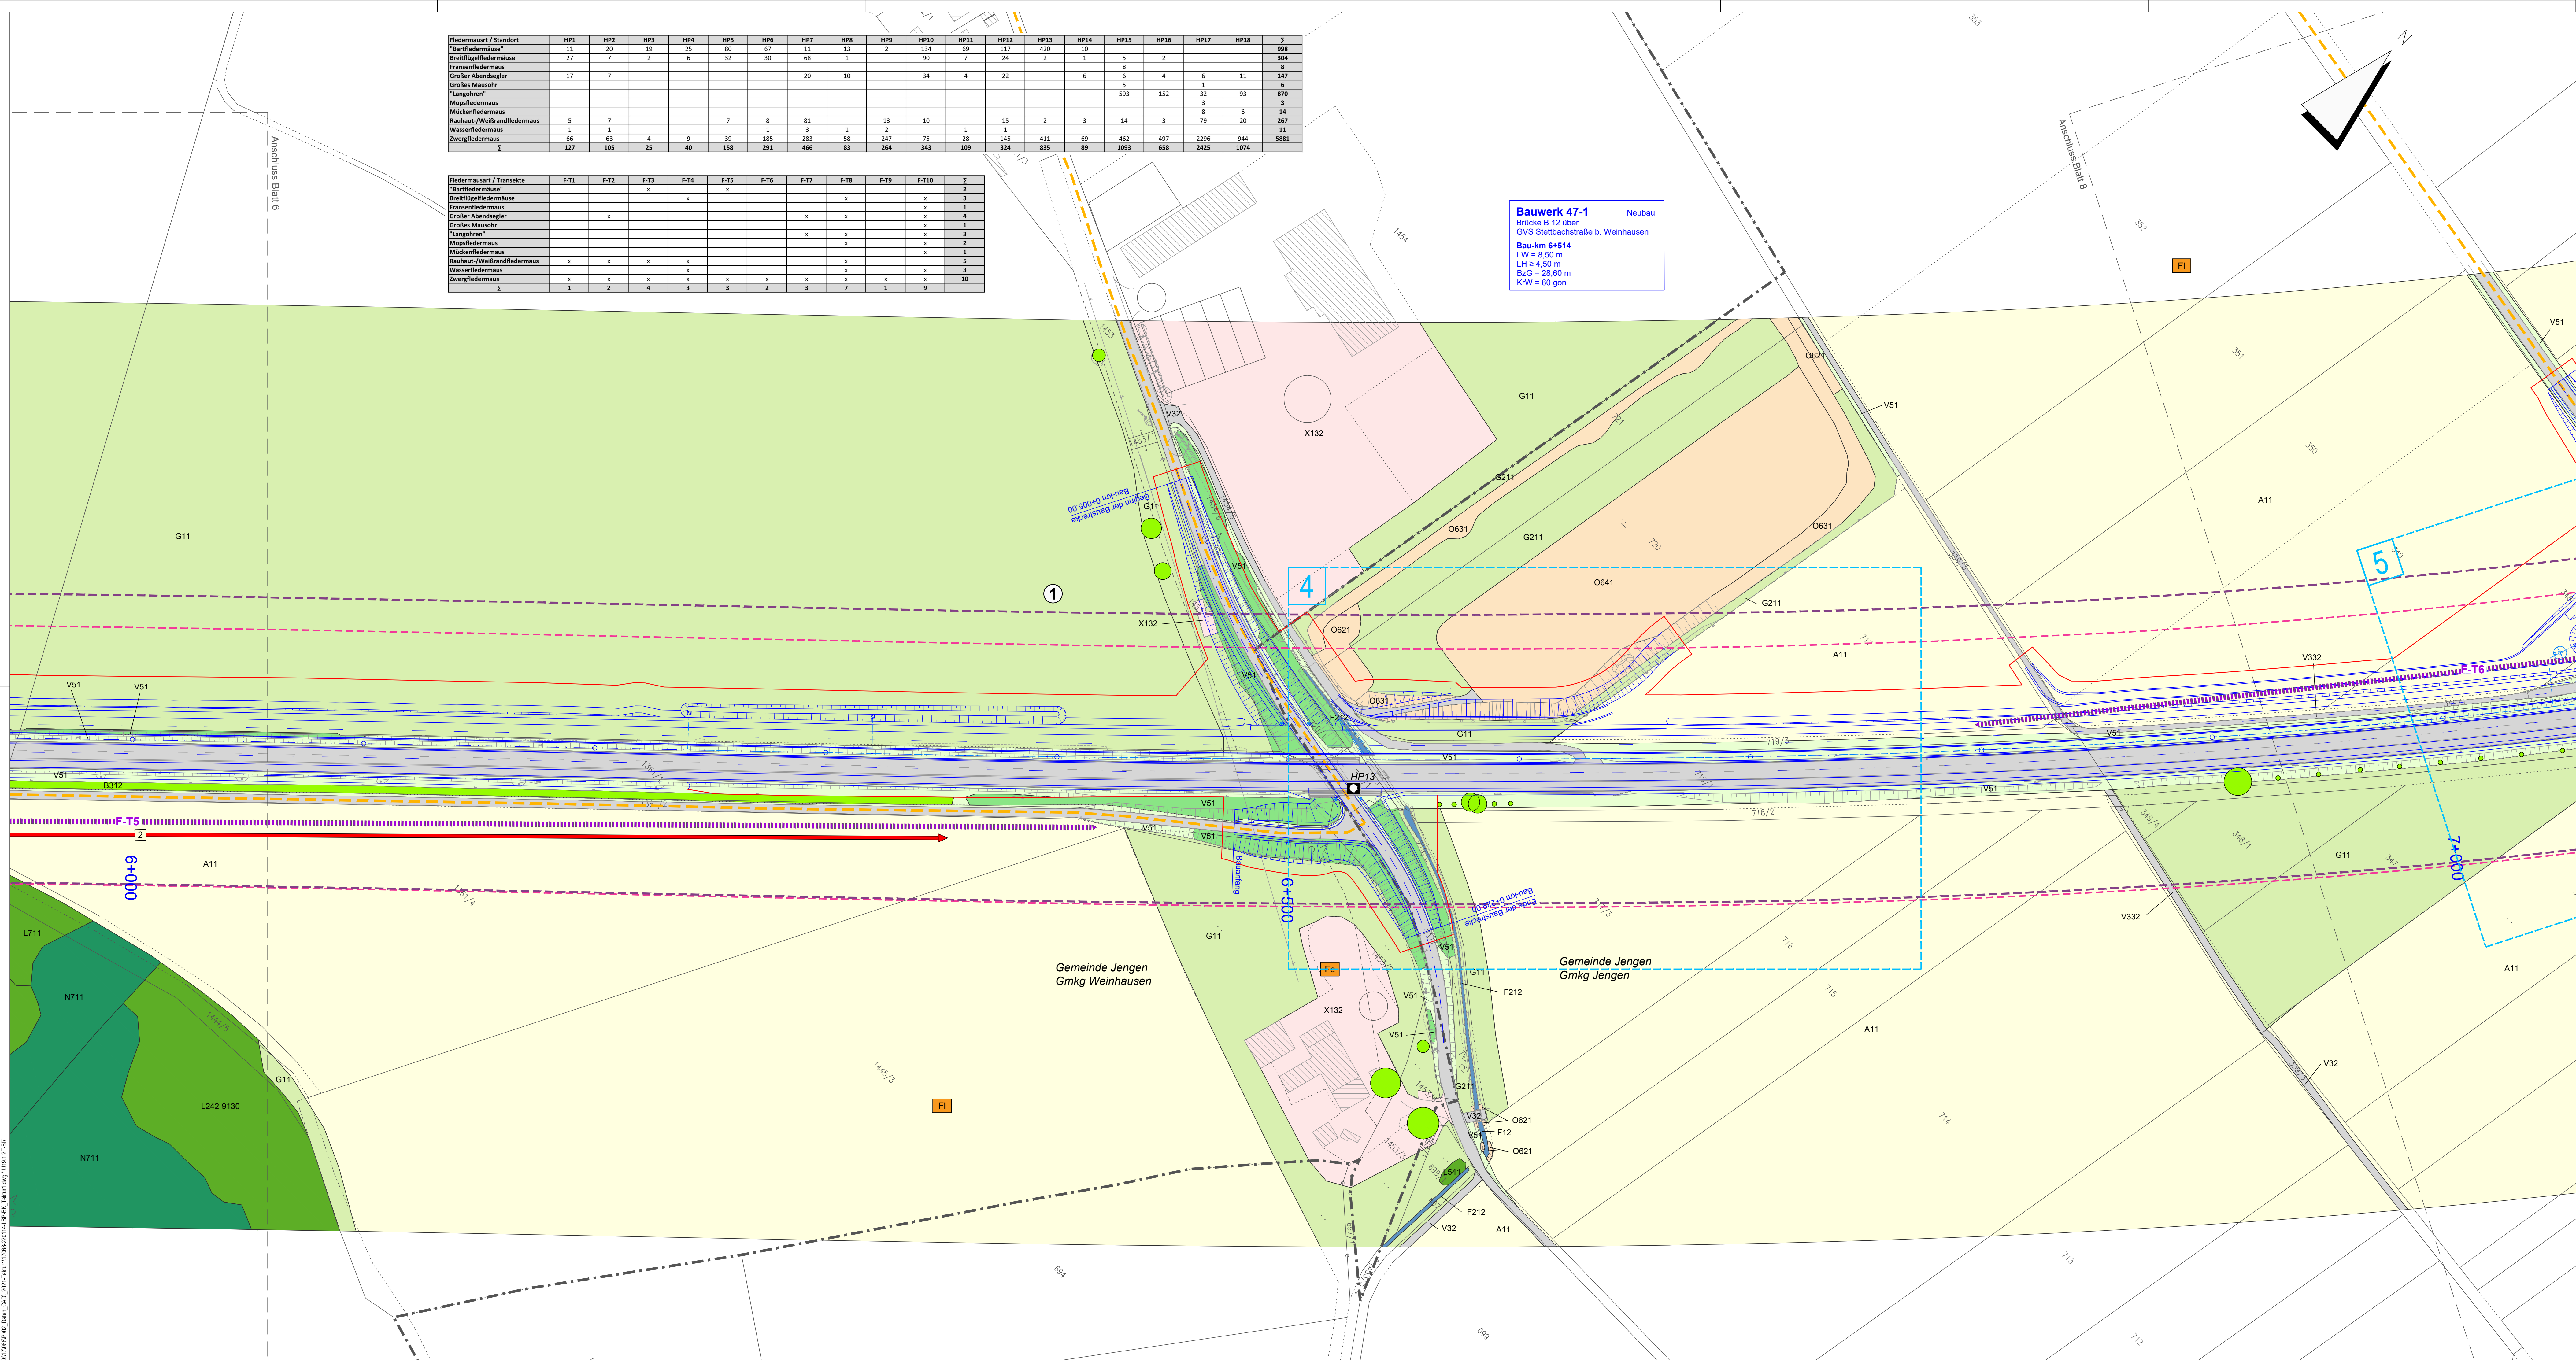

Fledermausart / Standort	HP1	HP2	HP3	HP4	HP5	HP6	HP7	HP8	HP9	HP10	HP11	HP12	HP13	HP14	HP15	HP16	HP17	HP18	Σ
"Bartfledermäuse"	11	20	19	25	80	67	11	13	2	134	69	117	420	10	5	2			998
Breitflügel-Fledermäuse	27	7	2	6	32	30	68	1		90	7	24	2	1	5	2			304
Fransenfledermaus															8				8
Großer Abendsegler	17	7													6	4	6	11	147
Großes Mausohr															5		1		6
"Langohren"															593	152	32	93	870
Mopsfledermaus															3				3
Mückenfledermaus																			
Rauhaut-/Weißrandfledermaus	5	7			7	8	81		13	10			15	2	3	14	3	8	14
Wasserfledermaus	3	3					9	1			1		1				79	20	267
Zwergfledermaus	66	63	4	9	39	185	283	58	247	75	28	145	411	69	462	497	2296	944	5881
Σ	127	105	25	40	158	291	466	83	264	343	109	324	835	89	1093	658	2425	1074	

Fledermausart / Transekte	F-T1	F-T2	F-T3	F-T4	F-T5	F-T6	F-T7	F-T8	F-T9	F-T10	Σ
"Bartfledermäuse"			x		x					x	2
Breitflügel-Fledermäuse				x						x	3
Fransenfledermaus								x		x	2
Großer Abendsegler		x					x	x		x	4
Großes Mausohr										x	1
"Langohren"							x	x	x	x	3
Mopsfledermaus								x		x	2
Mückenfledermaus										x	1
Rauhaut-/Weißrandfledermaus	x	x	x	x							5
Wasserfledermaus					x					x	3
Zwergfledermaus	5	2	3	5	5	5	5	5	5	5	10
Σ	5	2	6	3	3	2	3	7	3	9	

Bauwerk 47-1 Neubau
Brücke B 12 über
GVSt Stettbachstraße b. Weinhausen
Bau-km 6+514
LW = 8,50 m
LH ± 4,50 m
BzG = 28,60 m
KW = 60 gon

Teil 1

B	H	Bo	W	-	L
---	---	----	---	---	---

1 B:

- Beeinträchtigung von Biotop- und Nutzungstypen durch Versiegelung, Überbauung, Überbrückung, mittelbare Beeinträchtigungen und bauzeitliche Inanspruchnahme (vgl. Teil 2 der tabellarischen Gegenüberstellung von Eingriff und Kompensation)
- Darunter dauerhafte oder vorübergehende Inanspruchnahme von nach § 30 BNatSchG / Art. 23 (1) BayNatSchG geschützten Biotopen: deutlich veränderte Fließgewässer sowie Quellrinnen, Bach- und Flusssauenwälder; Darunter dauerhafte oder vorübergehende Inanspruchnahme von Waldflächen entspr. Art 2 BayWaldG inklusive Lichtungen, Waldwege und Säume; Verlust durch Rodung
- Beeinträchtigungen der Biotopausstattung in den an die Trasse angrenzenden Beständen im Gesamtbereich der geplanten Baumaßnahme
- Mögliche Beeinträchtigungen von Boden, Grund- und Oberflächenwasser mit möglichen schädlichen Konsequenzen für Standorte und Habitate im Gesamtbereich der geplanten Baumaßnahme

1 H:

- Bauzeitliche Beeinträchtigung und Verlust von potenziellen Habitatstrukturen für Fledermaus- und Vogelarten
- Bauzeitliche Beeinträchtigung der Funktionsbeziehungen entlang der Gennach und bei der Teichanlage der ehemaligen Kiesgrube Jengen
- Betriebsbedingte Beeinträchtigungen durch Lärm der Artengruppe Vögel
- Barrierewirkung sowie Kollisionsgefahr mit Fahrzeugen auf der B 12

Teil 2

B	H	Bo	W	-	L
---	---	----	---	---	---

1 Bo:

- Bauzeitliche Beanspruchung von anthropogen überprägten Böden
- Versiegelung und Überbauung von überwiegend landwirtschaftlichen Böden, kleinflächig auch von Waldböden oder weitgehend naturbelassenen Böden, Schadstoffeinträge in angrenzende Böden
- Kleinflächige Entseelung bisher unversiegelter Flächen

1 W:

- Überbrückung sowie Vorübergehende Inanspruchnahme und mittelbare Beeinträchtigungen von Fließgewässern und den gewässerbegleitenden Strukturen bei der Gennach-Querung
- Beeinträchtigungen der Fließgewässer durch abfließendes Oberflächenwasser bzw. gelöste Stoffe oder Schwebstoffe während der Bauphase
- Arbeiten im Bereich hoch anstehenden Grundwassers

1 L:

- Veränderung des Landschaftsbildes durch Verbreiterung einer bestehenden Bundesstraße einschließlich der Anlage von Lärmschutzwällen
- Bauzeitliche Einschränkung der Nutzbarkeit der Rad- und Wanderwege "Kirchweihthal-Runde" und "Ammersee-Radweg" des Bayernnetzes für Radfahrer sowie der siedlungsnahen Erholungsfunktion
- Vorübergehende Inanspruchnahme, mittelbare Beeinträchtigung sowie kleinflächige Versiegelung und Überbauung der strukturgebenden und landschaftsbildprägenden Elemente wie Feldgehölze, Hecken und Böschungen auf Straßennebenflächen

Dr. H. M. Schober
Gesellschaft für Landschaftsarchitektur mbH
Kammerhof 6 · 82314 Freising · Germany
Tel.: +49 (0) 8161 3001 · Fax: +49 (0) 8161 9 44 33
zentrale@schober-larc.de · www.schober-larc.de

bearbeitet: März 2019
gezeichnet: März 2019
geprüft: März 2019

FSR, AP
HG
Schober

Projekt: 17068

Staatliches Bauamt Kempten
Rottachstraße 13
87439 Kempten
TfTel.: 0831/5243-02, Fax: 0831/5243-3333, E-Mail: poststelle@stbka.bayern.de

bearbeitet:
gezeichnet:
geprüft:

Dienberg
Hanneder

PSP Nr.: B725.ABBA0040.00
Projekt: Erw. auf 4 Fahrst. Untergerme-Buchloe

1	1. Tektur vom 20.01.2022; Anpassungen an Änderungen Technik	Jan. 2022
Nr.	Art der Änderung	Datum
		Zeichen

Strassenbauverwaltung Freistaat Bayern
Staatliches Bauamt Kempten
Straße / Abschn. Nr. / Station: B12 / 640_2.500 - 660_2.307
PROJIS-Nr.: 09 171212 40

Unterlage / Blatt-Nr.: 19.1.2T
Blatt 7
Bestands- und Konfliktplan
Maßstab: 1 : 1.000

Bundesstraße B12: Kempten (A 7) - AS Jengen/Kaufbeuren (A 96)
Erweiterung auf 4 Fahrstreifen
Planungsabschnitt 6
Untergemaringen - Buchloe (A 96)
Bau-km 0+000 bis 10+200

aufgestellt:
Staatliches Bauamt Kempten
Michael Neupf
Kreisleiter, Bauinspektor
Kempten, den 31.03.2020

1. Tektur
Staatliches Bauamt Kempten
Michael Neupf
Kreisleiter, Bauinspektor
Kempten, den 20.01.2022

D:\17068\PROJ\Bauz_GZ_2021\Tektur\17068_2021\B12_40_1\B12_40_1_Tektur.dwg, 11.03.21 17:57
Pl. Nr. Jan 2022-11.02