

FREISTAAT BAYERN
REGIERUNGSBEZIRK OBERFRANKEN
GEMEINDE MEEDER
Gemarkung Drossenhausen

TR Coburger Land Ostseite



PWC Coburger Land Westseite

Drossenhausen

ZEICHENERKLÄRUNG

Grunderwerb	Verwallung
vorbereitend in Anspruch zu nehmende Fläche	Gemarkungsgrenze
dauernd zu belastende Fläche	Flurstücksgrenze
zu erwerbende Fläche	Flurstücknummer
Flurstück / Größe des Flurstückes	Zusammengehörigkeitspaß
313/4 4 248 m²	Flurstück / Größe des Flurstückes
34.1 345 m²	Hö. Nr. im Grunderwerbsverzeichnis / Größe der Teilfläche
	34.96 Nr. des betroffenen Grundstückes 1. Teilfläche eines Flurstückes

Höhensystem : Höhe ü. NN (DHHN 12) / Lagesystem : Gauß Krüger

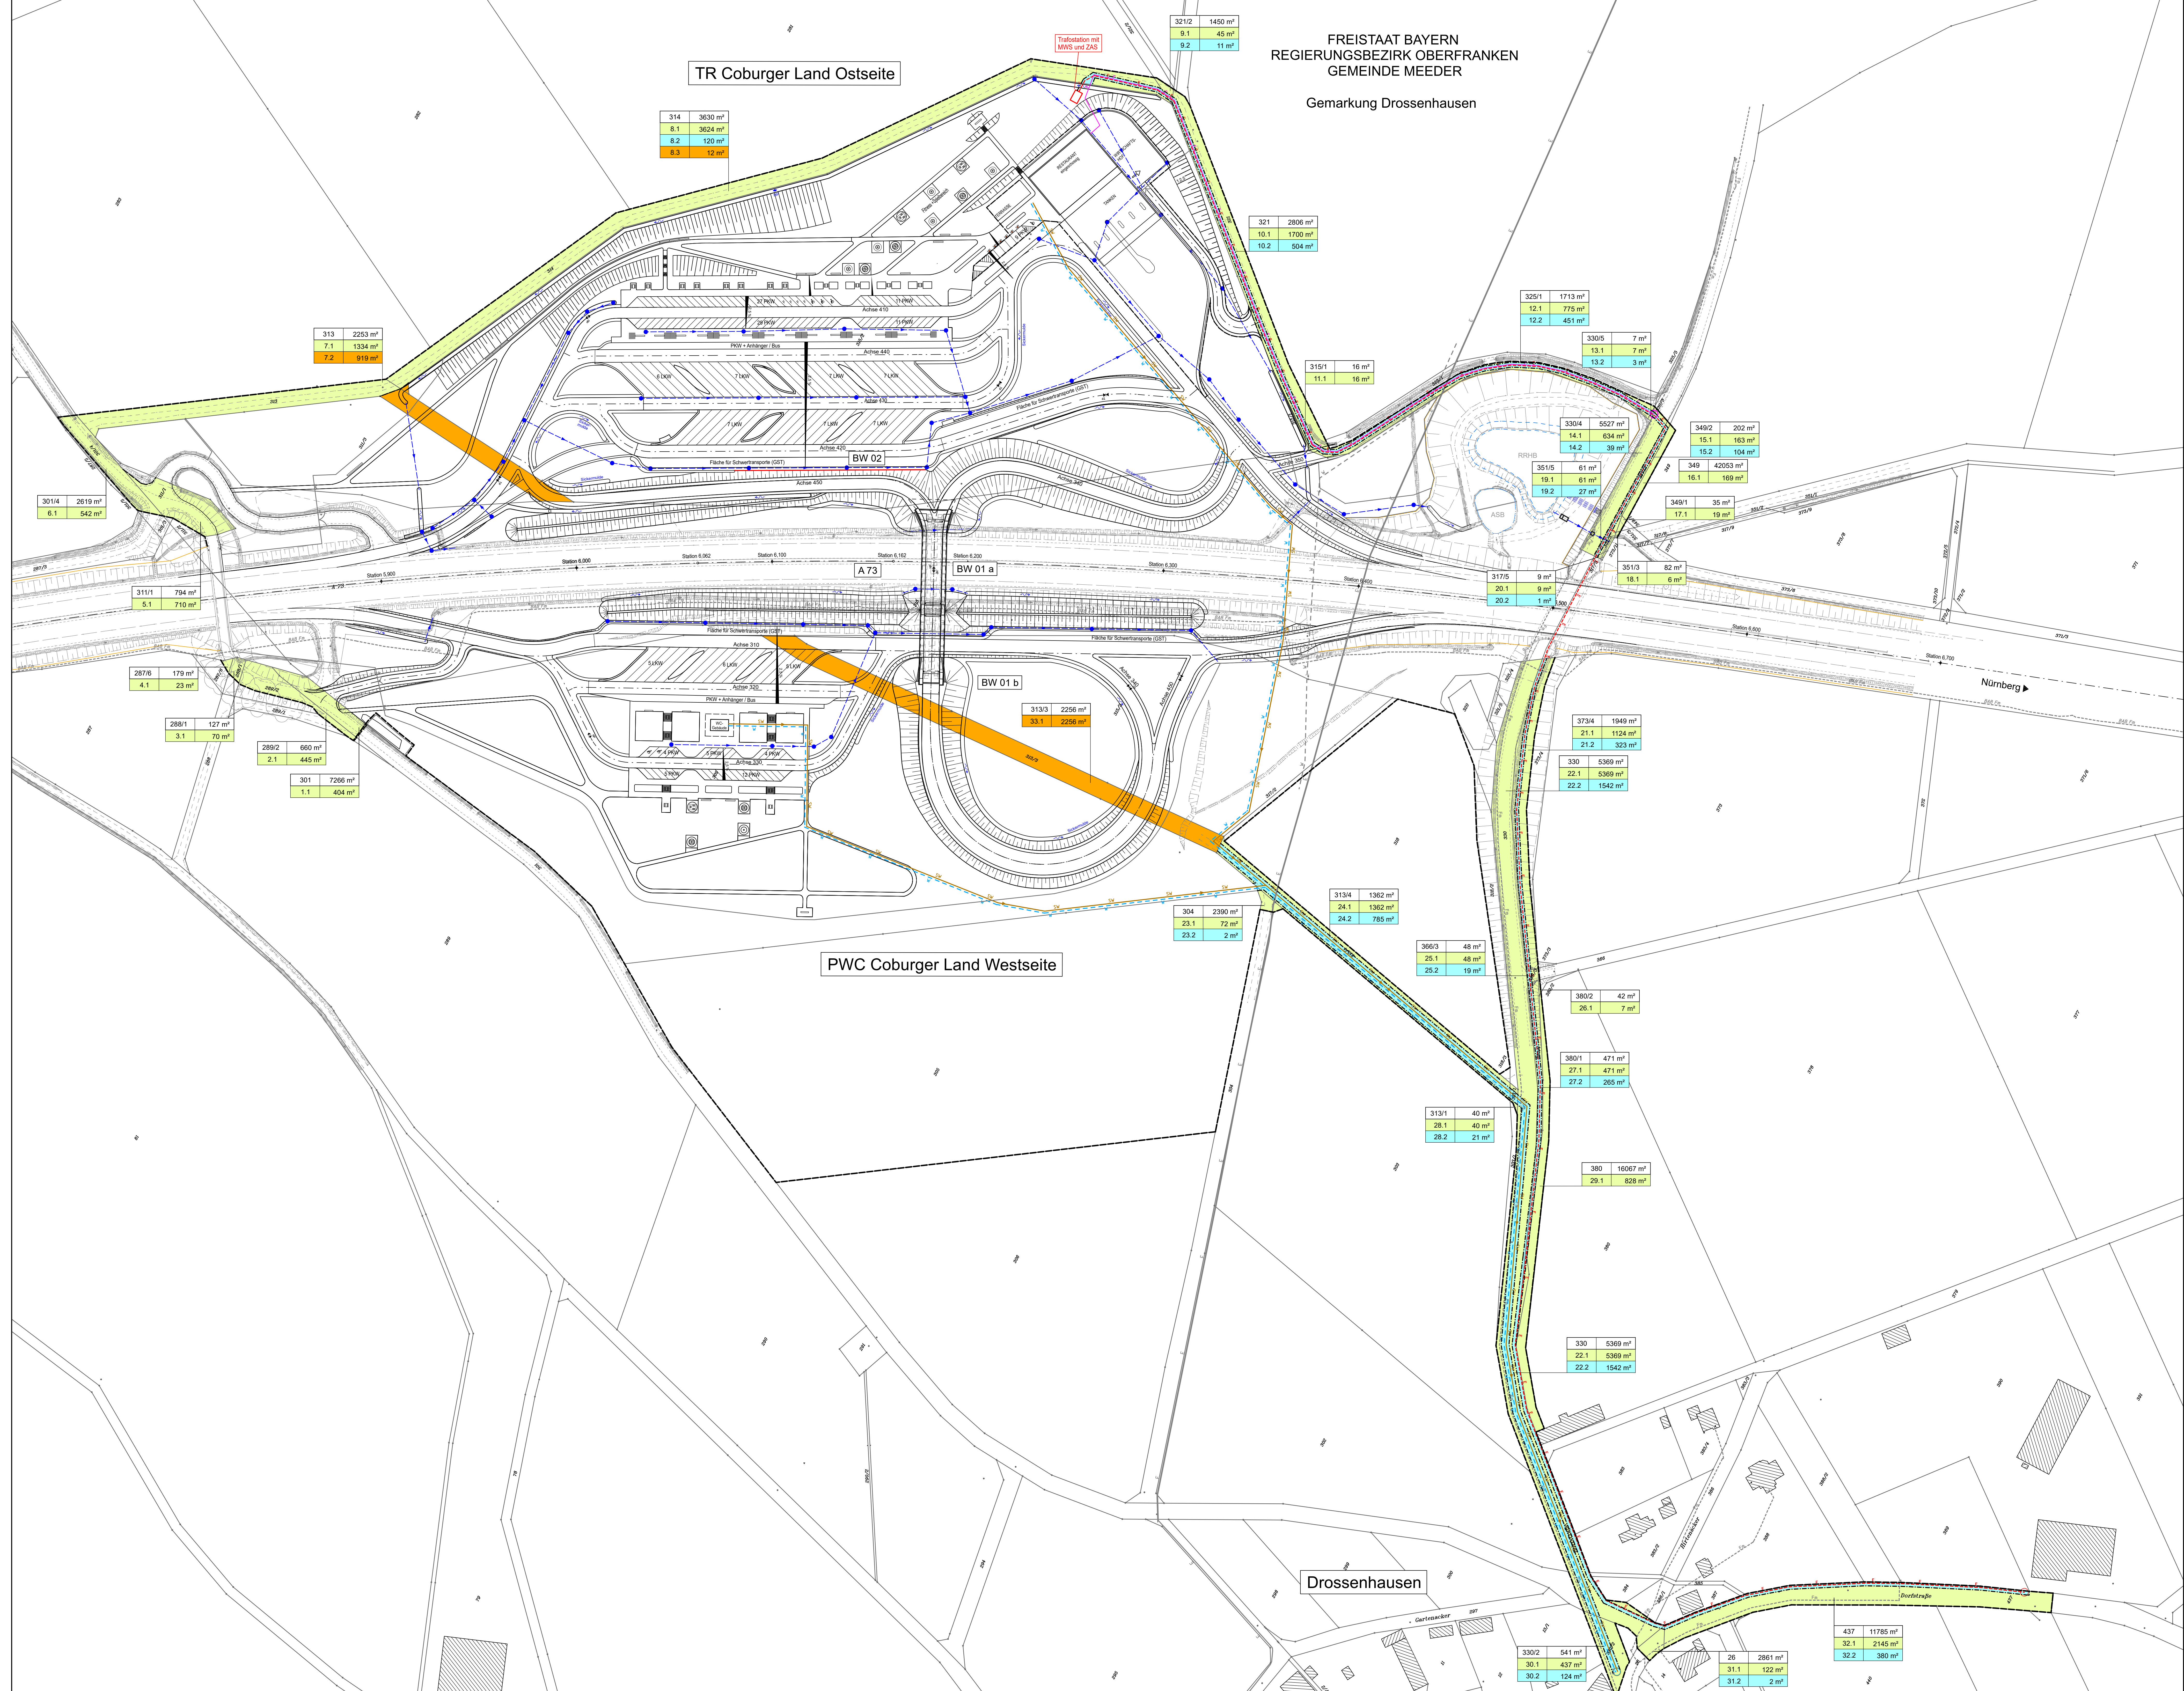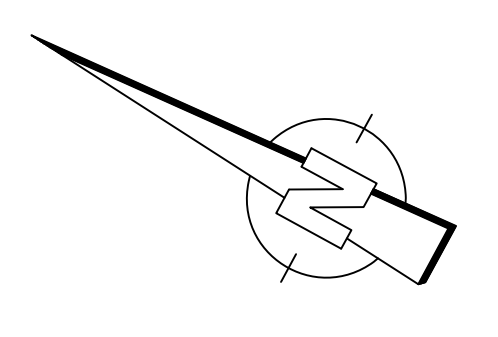

 Beratende Ingenieure BY/L Bismarckstr. 5 91052 Althausen-Untersiebenbrunn Telefon: 08251/87 90-0 Telefax: 08251/87 90-27 Mail: info@ib-mayr.de	bearbeitet: Gc gezeichnet: Gc geprüft: Gc	April 2018 April 2018 April 2018	Suvet Thurnauer Meyer	
	Plan Nr.: LP-188-ma_04/17 Projekt: A062010-05-04 Aichach, den 22.04.2019			
	Autobahndirektion Nordbayern Flaschenhofstraße 55 90402 Nürnberg Tel.: 0911/8621-01, Fax: 0911/8621-456, E-Mail: poststelle@adnbb.bayern.de	bearbeitet: Gc gezeichnet: Gc geprüft: Gc	April 2018 April 2018 April 2018	Suvet Thurnauer Meyer
	PISP Nr.: 80228-ABAP0033.00			

Nr. _____ Art der Änderung _____ Datum _____ Zeichen _____

Feststellungsentwurf

Straßenbauverwaltung Freistaat Bayern Autobahndirektion Nordbayern Straße / Abzweign.-Nr. / Station: BAB A73 / 100 / 6.162 PROZESS-Nr. entfällt	Unterlage / Blatt-Nr.: 10.1 Grunderwerbsplan Maßstab: 1 : 1000
BAB A73 Suhl - Nürnberg Neubau Tank- und Rastanlage "Coburger Land" Abschnitt: 100 / Station: 6.162	
aufgestellt: Autobahndirektion Nordbayern Holger Gieseler Nürnberg, den 26.04.2019	