


Regelquerschnitt PWC-Anlage "Coburger Land" Westseite Fahrtrichtung Nürnberg

Ausbildung der Damm- und Einschnittsböschung

Böschungshöhe h	h ≥ 2,00 m	h < 2,00 m
Regelböschung	1 : 1,5	b = 3,00 m
Tangentenlänge der Ausrundung	3,00 m	1,5 x h

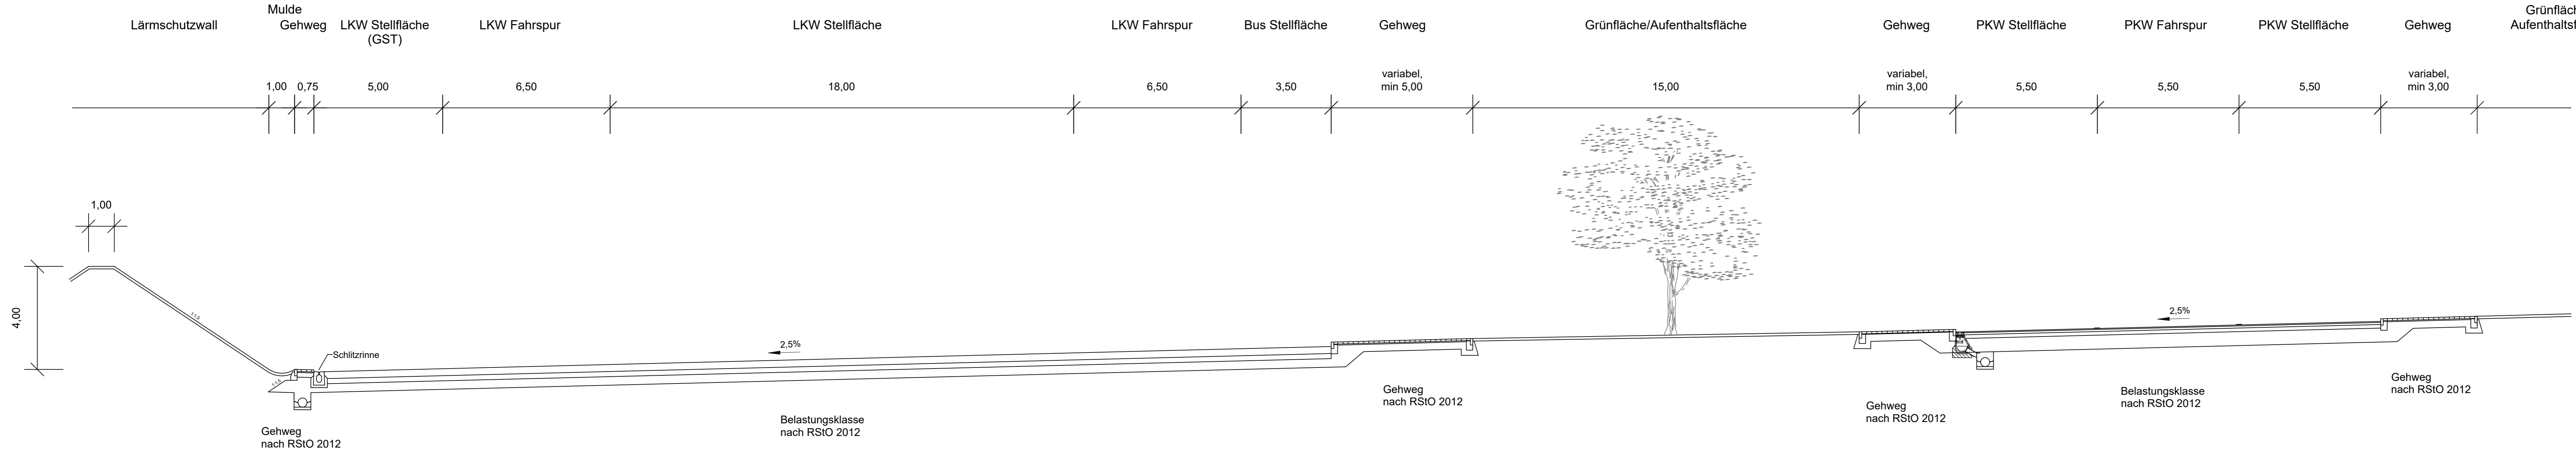

INGENIEURBÜRO mayr Beratende Ingenieure BYJK
Blütenweg 5
86551 Alchach-Untergriesbach
Telefon 08251/87 50-0
Telefax 08251/87 50-27
Mail info@ib-mayr.de

bearbeitet:	Gz:	April 2019	Schrott
gezeichnet:	Gz:	April 2019	Thaheiser
geprüft:	Gz:	April 2019	Mayr

Plan Nr.:
Projekt: ADN2013-226-ep
Alchach, den 22.04.2019

Autobahndirektion Nordbayern
Flaschenhofstraße 55
90402 Nürnberg
Tel.: 0911/4621-01, Fax: 0911/4621-456, E-Mail: poststelle@abdnb.bayern.de

bearbeitet:	Gz:		
gezeichnet:	Gz:		
geprüft:	Gz:	433	April 2019
	Gz:		Letz

PSP Nr.: B02S.ABAP0033.00

Nr.	Art der Änderung	Datum	Zeichen

Feststellungsentwurf

Straßenbauverwaltung Freistaat Bayern
Autobahndirektion Nordbayern
Straße / Abschn.-Nr. / Station: BAB A73 / 100 / 6,162
PROJIS-Nr.: entfällt



Unterlage / Blatt-Nr.: 14.1/1
Regelquerschnitt PWC Westseite
Maßstab: 1 : 100

BAB A73 Suhl - Nürnberg
Neubau Tank- und Rastanlage "Coburger Land"
Abschnitt: 100 / Station: 6,162

aufgestellt:
Autobahndirektion Nordbayern
Hübner, Baudirektor
Nürnberg, den 26.04.2019

Regelquerschnitt TR-Anlage "Coburger Land" Ostseite Fahrtrichtung Suhl

Ausbildung der Damm- und Einschnittsböschung		
Böschungshöhe h	h ≥ 2,00 m	h < 2,00 m
Regelböschung	1 : 1,5	b = 3,00 m
Tangentenlänge der Ausrundung	3,00 m	1,5 x h

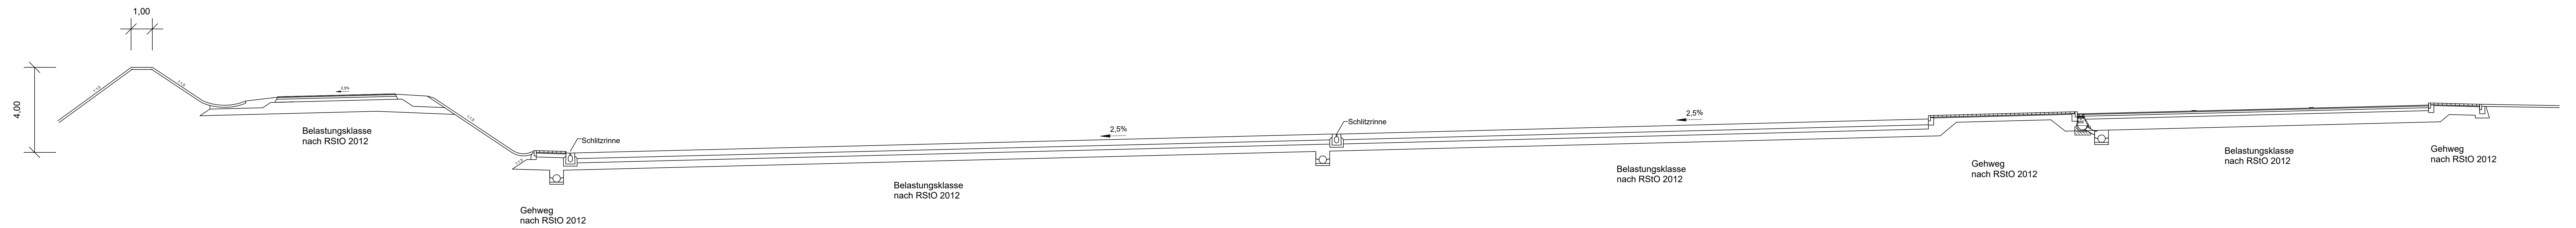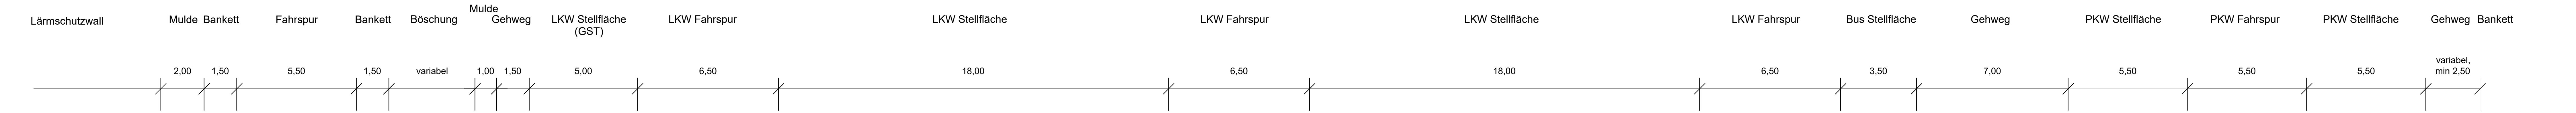

INGENIEURBÜRO mayr Beratende Ingenieure BVK
 Blütenweg 5
 86551 Aichach-Untergriesbach
 Telefon 08251/87 50-0
 Telefax 08251/87 50-27
 Mail info@ib-mayr.de

bearbeitet:	Gz:	April 2019	Schrott
gezeichnet:	Gz:	April 2019	Tharheiser
geprüft:	Gz:	April 2019	Mayr

Plan Nr.:
 Projekt: ADN2013-226-mp
 Aichach, den 22.04.2019

Autobahndirektion Nordbayern
 Flaschenhofstraße 55
 90402 Nürnberg
 Tel.: 0911/4621-01, Fax: 0911/4621-456, E-Mail: poststelle@abdnb.bayern.de

bearbeitet:	Gz:		
gezeichnet:	Gz:		
geprüft:	Gz:	433	April 2019
geprüft:	Gz:		Letz

PSP Nr.: B02S.ABAP0033.00

Nr.	Art der Änderung	Datum	Zeichen

Feststellungsentwurf

Straßenbauverwaltung Freistaat Bayern	Unterlage / Blatt-Nr.: 14.1/2
Autobahndirektion Nordbayern	Regelquerschnitt TR Ostseite
Straße / Abschn.-Nr. / Station: BAB A73 / 100 / 6,162	Maßstab: 1 : 100
PROJIS-Nr.: entfällt	

BAB A73 Suhl - Nürnberg
Neubau Tank- und Rastanlage "Coburger Land"

Abschnitt: 100 / Station: 6,162

aufgestellt:
 Autobahndirektion Nordbayern

 Hübner, Baudirektor
 Nürnberg, den 26.04.2019