



TR - Ostseite

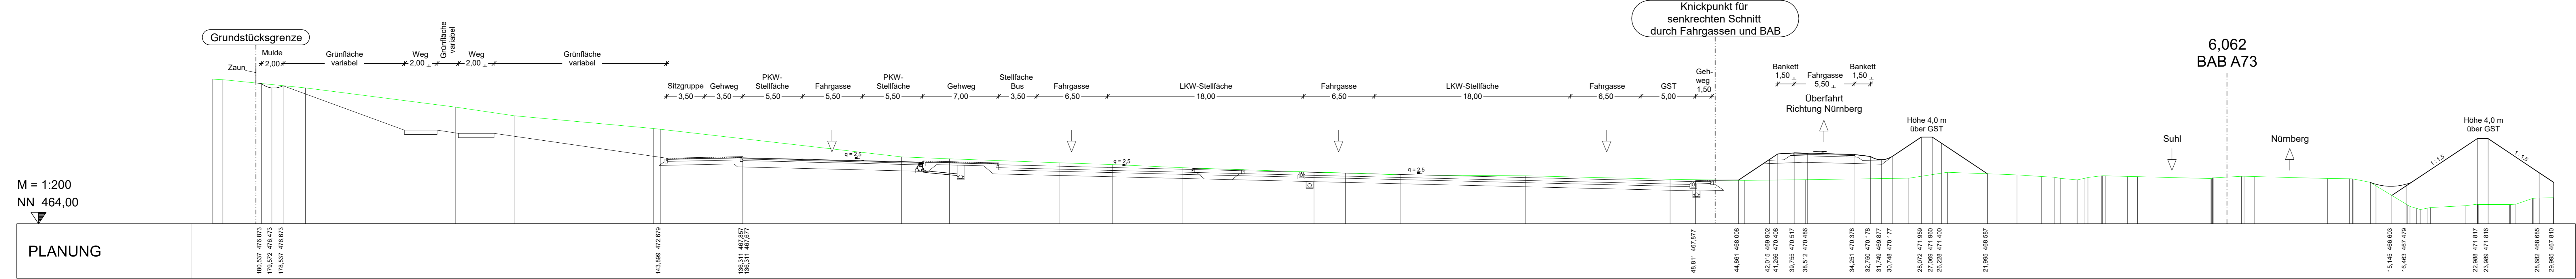

PWC - Westseite

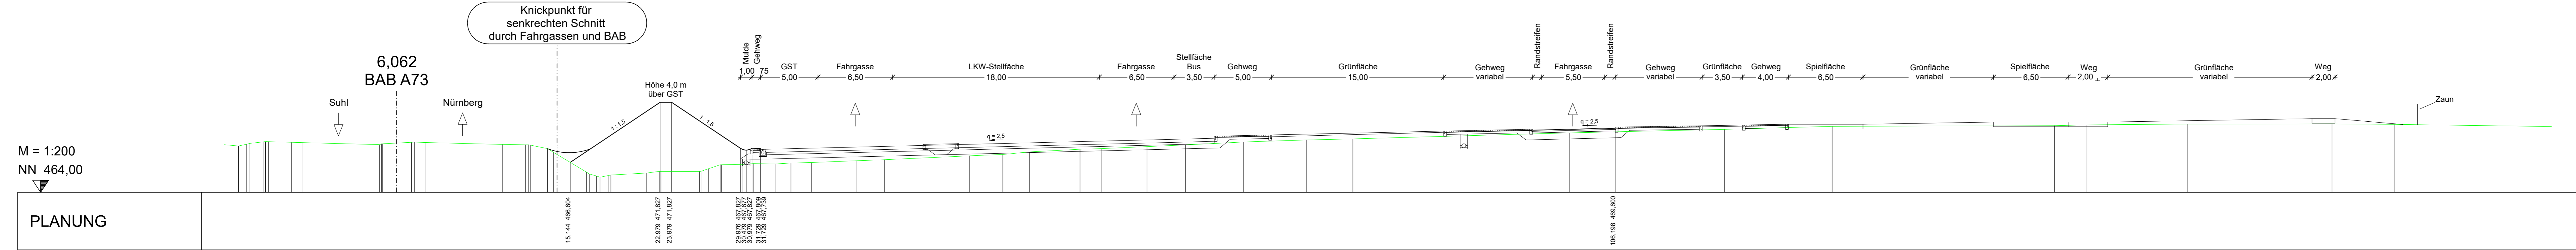

Höhensystem : Höhe ü. NN ( DHHN 12 ) / Lagesystem : Gauß Krüger

**INGENIEURBÜRO mayr** Beratende Ingenieure BYJK  
Blütenweg 5  
85551 Aichach-Untertiefenbach  
Telefon 08251/87 50-0  
Telefax 08251/87 50-27  
Mail: info@ib-mayr.de

bearbeitet:	Gz:	April 2019	Schvot
gezeichnet:	Gz:	April 2019	Tharhauer
geprüft:	Gz:	April 2019	Mayr

Plan Nr.: QUER\_40\_000\_FE\_PLT  
Projekt: ADN2013-228-mp  
Aichach, den 22.04.2019

Autobahndirektion Nordbayern  
Fiaschenhofstraße 55  
90402 Nürnberg  
Tel.: 09114621-01, Fax: 09114621-456, E-Mail: poststelle@abdnb.bayern.de

bearbeitet:	Gz:		
gezeichnet:	Gz:		
geprüft:	Gz:	433	April 2019
	Gz:		Letz

PSP Nr.: B02S-ABAP0033.00

Nr.	Art der Änderung	Datum	Zeichen

Feststellungsentwurf

Straßenbauverwaltung Freistaat Bayern  
Autobahndirektion Nordbayern  
PROJIS-Nr.: erstellt


Unterlage / Blatt-Nr.: 14.2/1  
kennz. Querschnitt  
6,062  
Maßstab: 1 : 200

**BAB A73 Suhl - Nürnberg  
Neubau Tank- und Rastanlage "Coburger Land"**

Abschnitt: 100 / Station: 6,162

aufgestellt:  
Autobahndirektion Nordbayern  
Hübner, Bauingenieur  
Nürnberg, den 26.04.2019


# TR - Ostseite

 

M = 1:200  
NN 461,00

PLANUNG

# PWC - Westseite

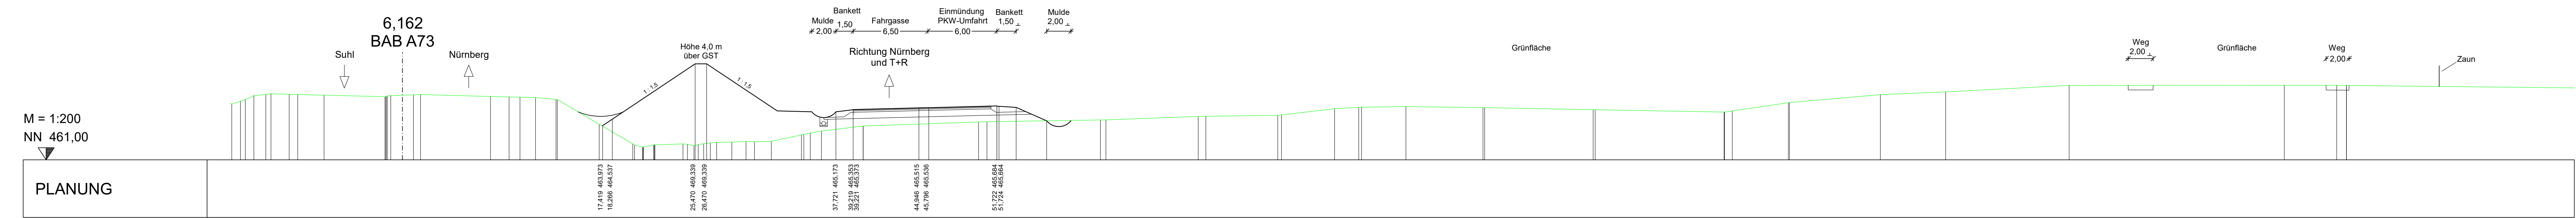

M = 1:200  
NN 461,00

PLANUNG

STATION  
6,162

Höhensystem : Höhe ü. NN ( DHHN 12 ) / Lagesystem : Gauß Krüger

<b>INGENIEURBÜRO</b> <b>mayr</b> Beratende Ingenieure BYJK Bülowweg 5 86551 Aichach-Untergriesbach Telefon 08251/87 50-0 Telefax 08251/87 50-27 Mail: info@ib-mayr.de	gearbeitet:	Gz:	April 2019	Schrot
	gezeichnet:	Gz:	April 2019	Tharhauer
	geprüft:	Gz:	April 2019	Mayr
	Plan Nr.:	QUER_40_100_FE_P11		
	Projekt:	ADN2019-228-imp		
	Aichach, den 22.04.2019			


Autobahndirektion Nordbayern Flaschenhofstraße 55 90402 Nürnberg Tel.: 09114621-01, Fax: 09114621-456, E-Mail: poststelle@abdn.bayern.de		bearbeitet: Gz: April 2019 gezeichnet: Gz: 433 April 2019 geprüft: Gz: April 2019 PSP Nr.: B025 ABAP0033.00
---	--	---

Nr.	Art der Änderung	Datum	Zeichen


## Feststellungsentwurf

Straßenbauverwaltung Freistaat Bayern Autobahndirektion Nordbayern Straße / Abschn.-Nr. / Station: <b>BAB A73 / 100 / 6,162</b> PROJUS-Nr.: entfallt	Unterlage / Blatt-Nr.: 14.2/2 kennz. Querschnitt <b>6,162</b> Maßstab: 1 : 200 <b>BAB A73 Suhl - Nürnberg</b> <b>Neubau Tank- und Rastanlage "Coburger Land"</b> Abschnitt: 100 / Station: 6,162
aufgestellt: Autobahndirektion Nordbayern  Heiner, Baudirektor Nürnberg, den 26.04.2019	

TR - Ostseite

 

PWC - Westseite

 

Höhensystem : Höhe ü. NN (DHN 12) / Lagesystem : Gauß Krüger

**INGENIEURBÜRO mayr** *Beratende Ingenieure BYJK*  
 Blütenweg 5  
 85551 Aichach-Untergriesbach  
 Telefon 08251/87 50-0  
 Mail info@ib-mayr.de

bearbeitet:	Gz:	April 2019	Schreit
gezeichnet:	Gz:	April 2019	Theuerer
geprüft:	Gz:	April 2019	Mayr

Plan Nr.: QUER\_40\_10X\_1E\_P11  
 Projekt: AIN201321-re  
 Aichach, den 22.04.2019

**Autobahndirektion Nordbayern**  
 Flaschenhofstraße 55  
 90402 Nürnberg  
 Tel.: 09114621-01, Fax: 09114621-456, E-Mail: poststelle@abdnb.bayern.de

bearbeitet:	Gz:		
gezeichnet:	Gz:	April 2019	Latz
geprüft:	Gz:		

PSP Nr.: B025.ABAPO033.00

Nr.	Art der Änderung	Datum	Zeichen

**Feststellungsentwurf**

Straßenbauverwaltung Freistaat Bayern  
**Autobahndirektion Nordbayern**  
 Kennz. Querschnitt  
**6,242**

Unterlage / Blatt-Nr.: 14.2/3  
 Maßstab: 1: 200

PROJUS-Nr.: entfällt

**BAB A73 Suhl - Nürnberg  
 Neubau Tank- und Rastanlage "Coburger Land"**

Abschnitt: 100 / Station: 6,162

aufgestellt:  
 Autobahndirektion Nordbayern  
 Hübner, Bauleiter  
 Nürnberg, den 26.04.2019