Amt für Digitalisierung, Breitband und Vermessung Freising

Domberg 20
85354 Freising

Auszug aus dem Liegenschaftskataster

Flurkarte 1 : 1000
zur Bauvorlage nach § 7 Abs. 1 BauVorlV
Erstellt am 02.02.2022

ZO8.EPC.900.LD810_00

Flurstück: 1385/5
Gemarkung: Zolling

Gemeinde: Zolling
Landkreis: Freising
Bezirk: Oberbayern

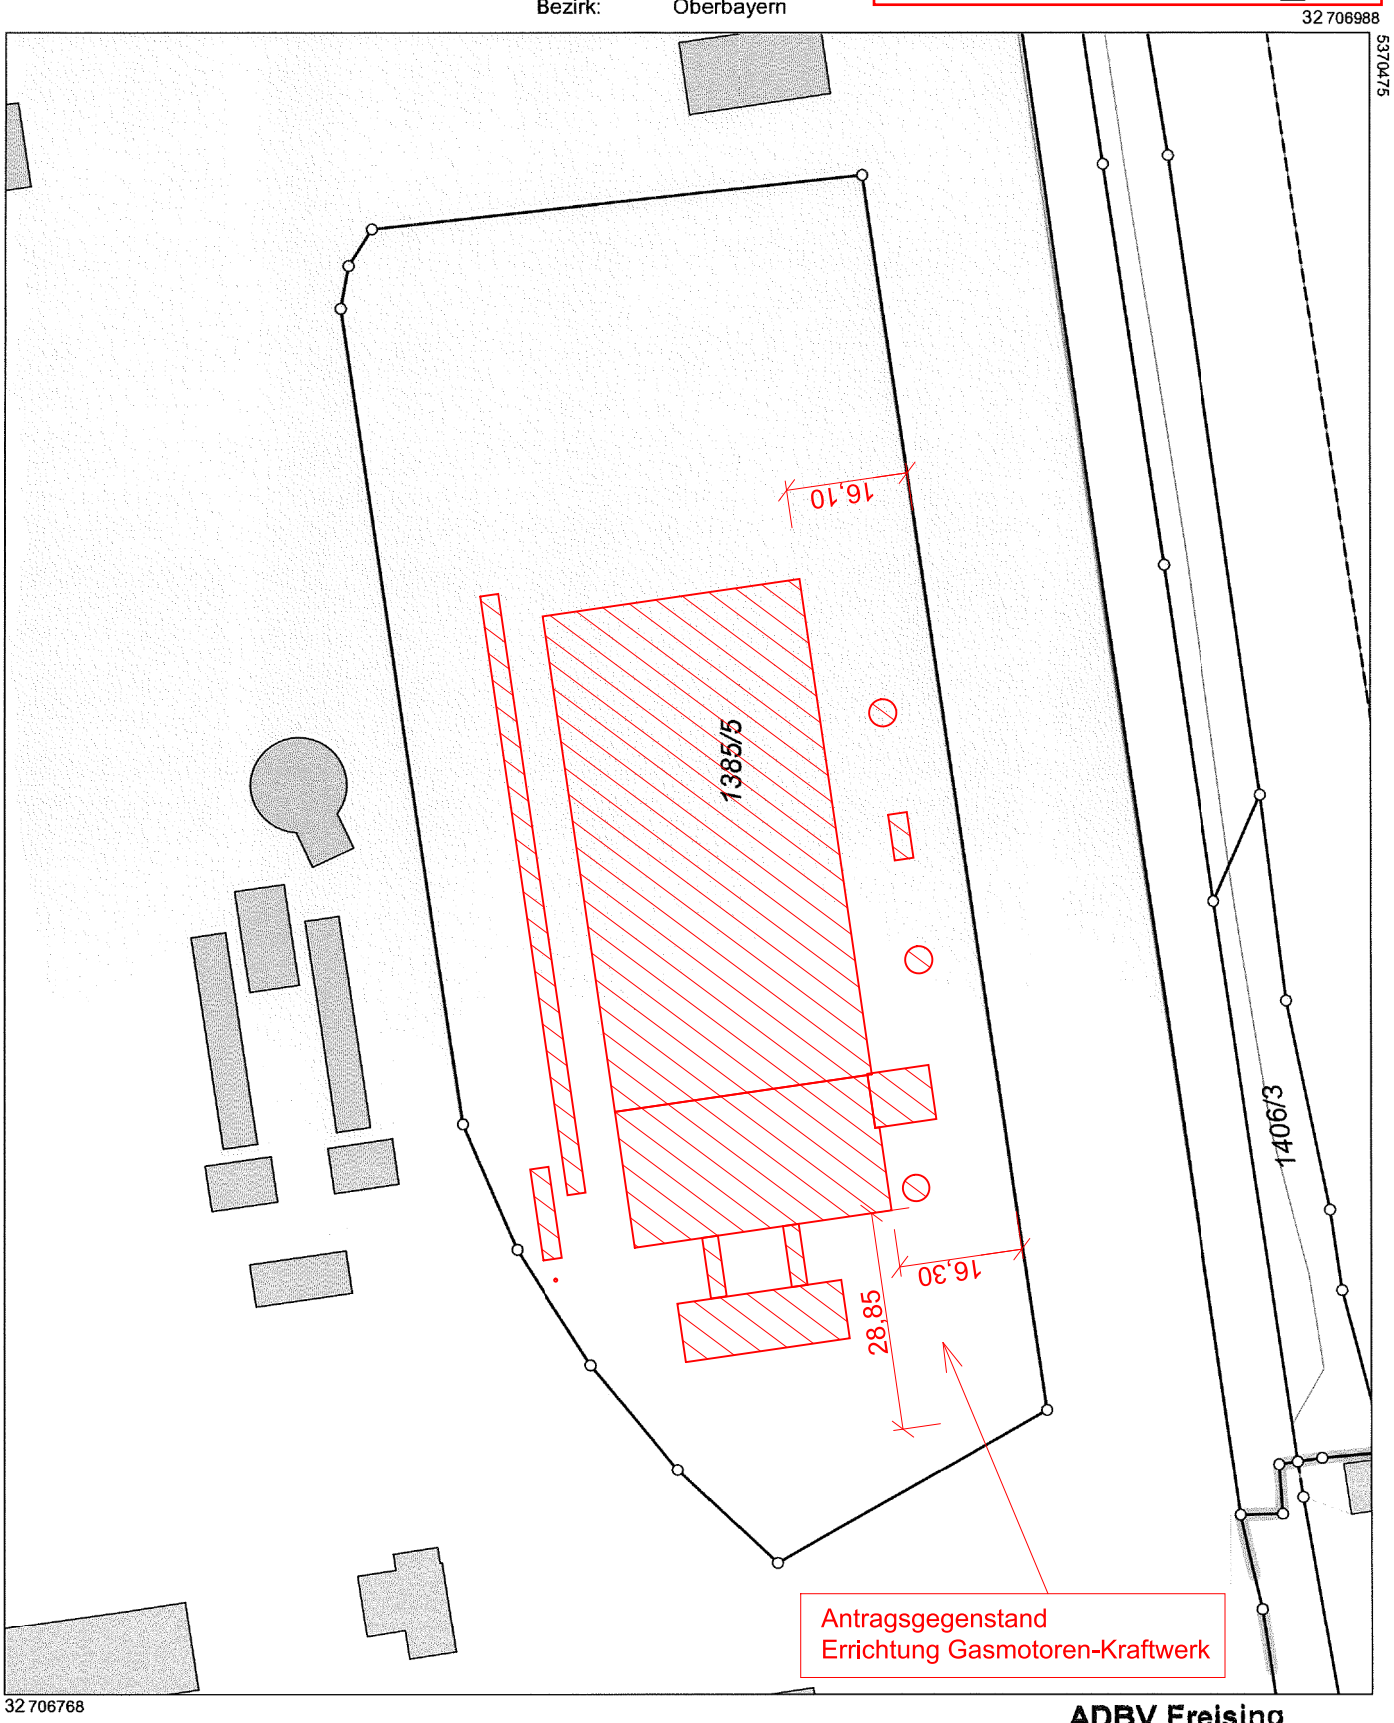

Maßstab 1:1000 0 10 20 30 Meter

Vervielfältigung nur in analoger Form für den eigenen Gebrauch.
Zur Maßentnahme nur bedingt geeignet.

Geschäftszeichen: z

ADBV Freising
Domberg 20
85354 Freising
+49 8161 5391-0
poststelle@adbvfs.bayern.de
www.adbv-freising.de

Stempel und Unterschrift der abgebenden Stelle