


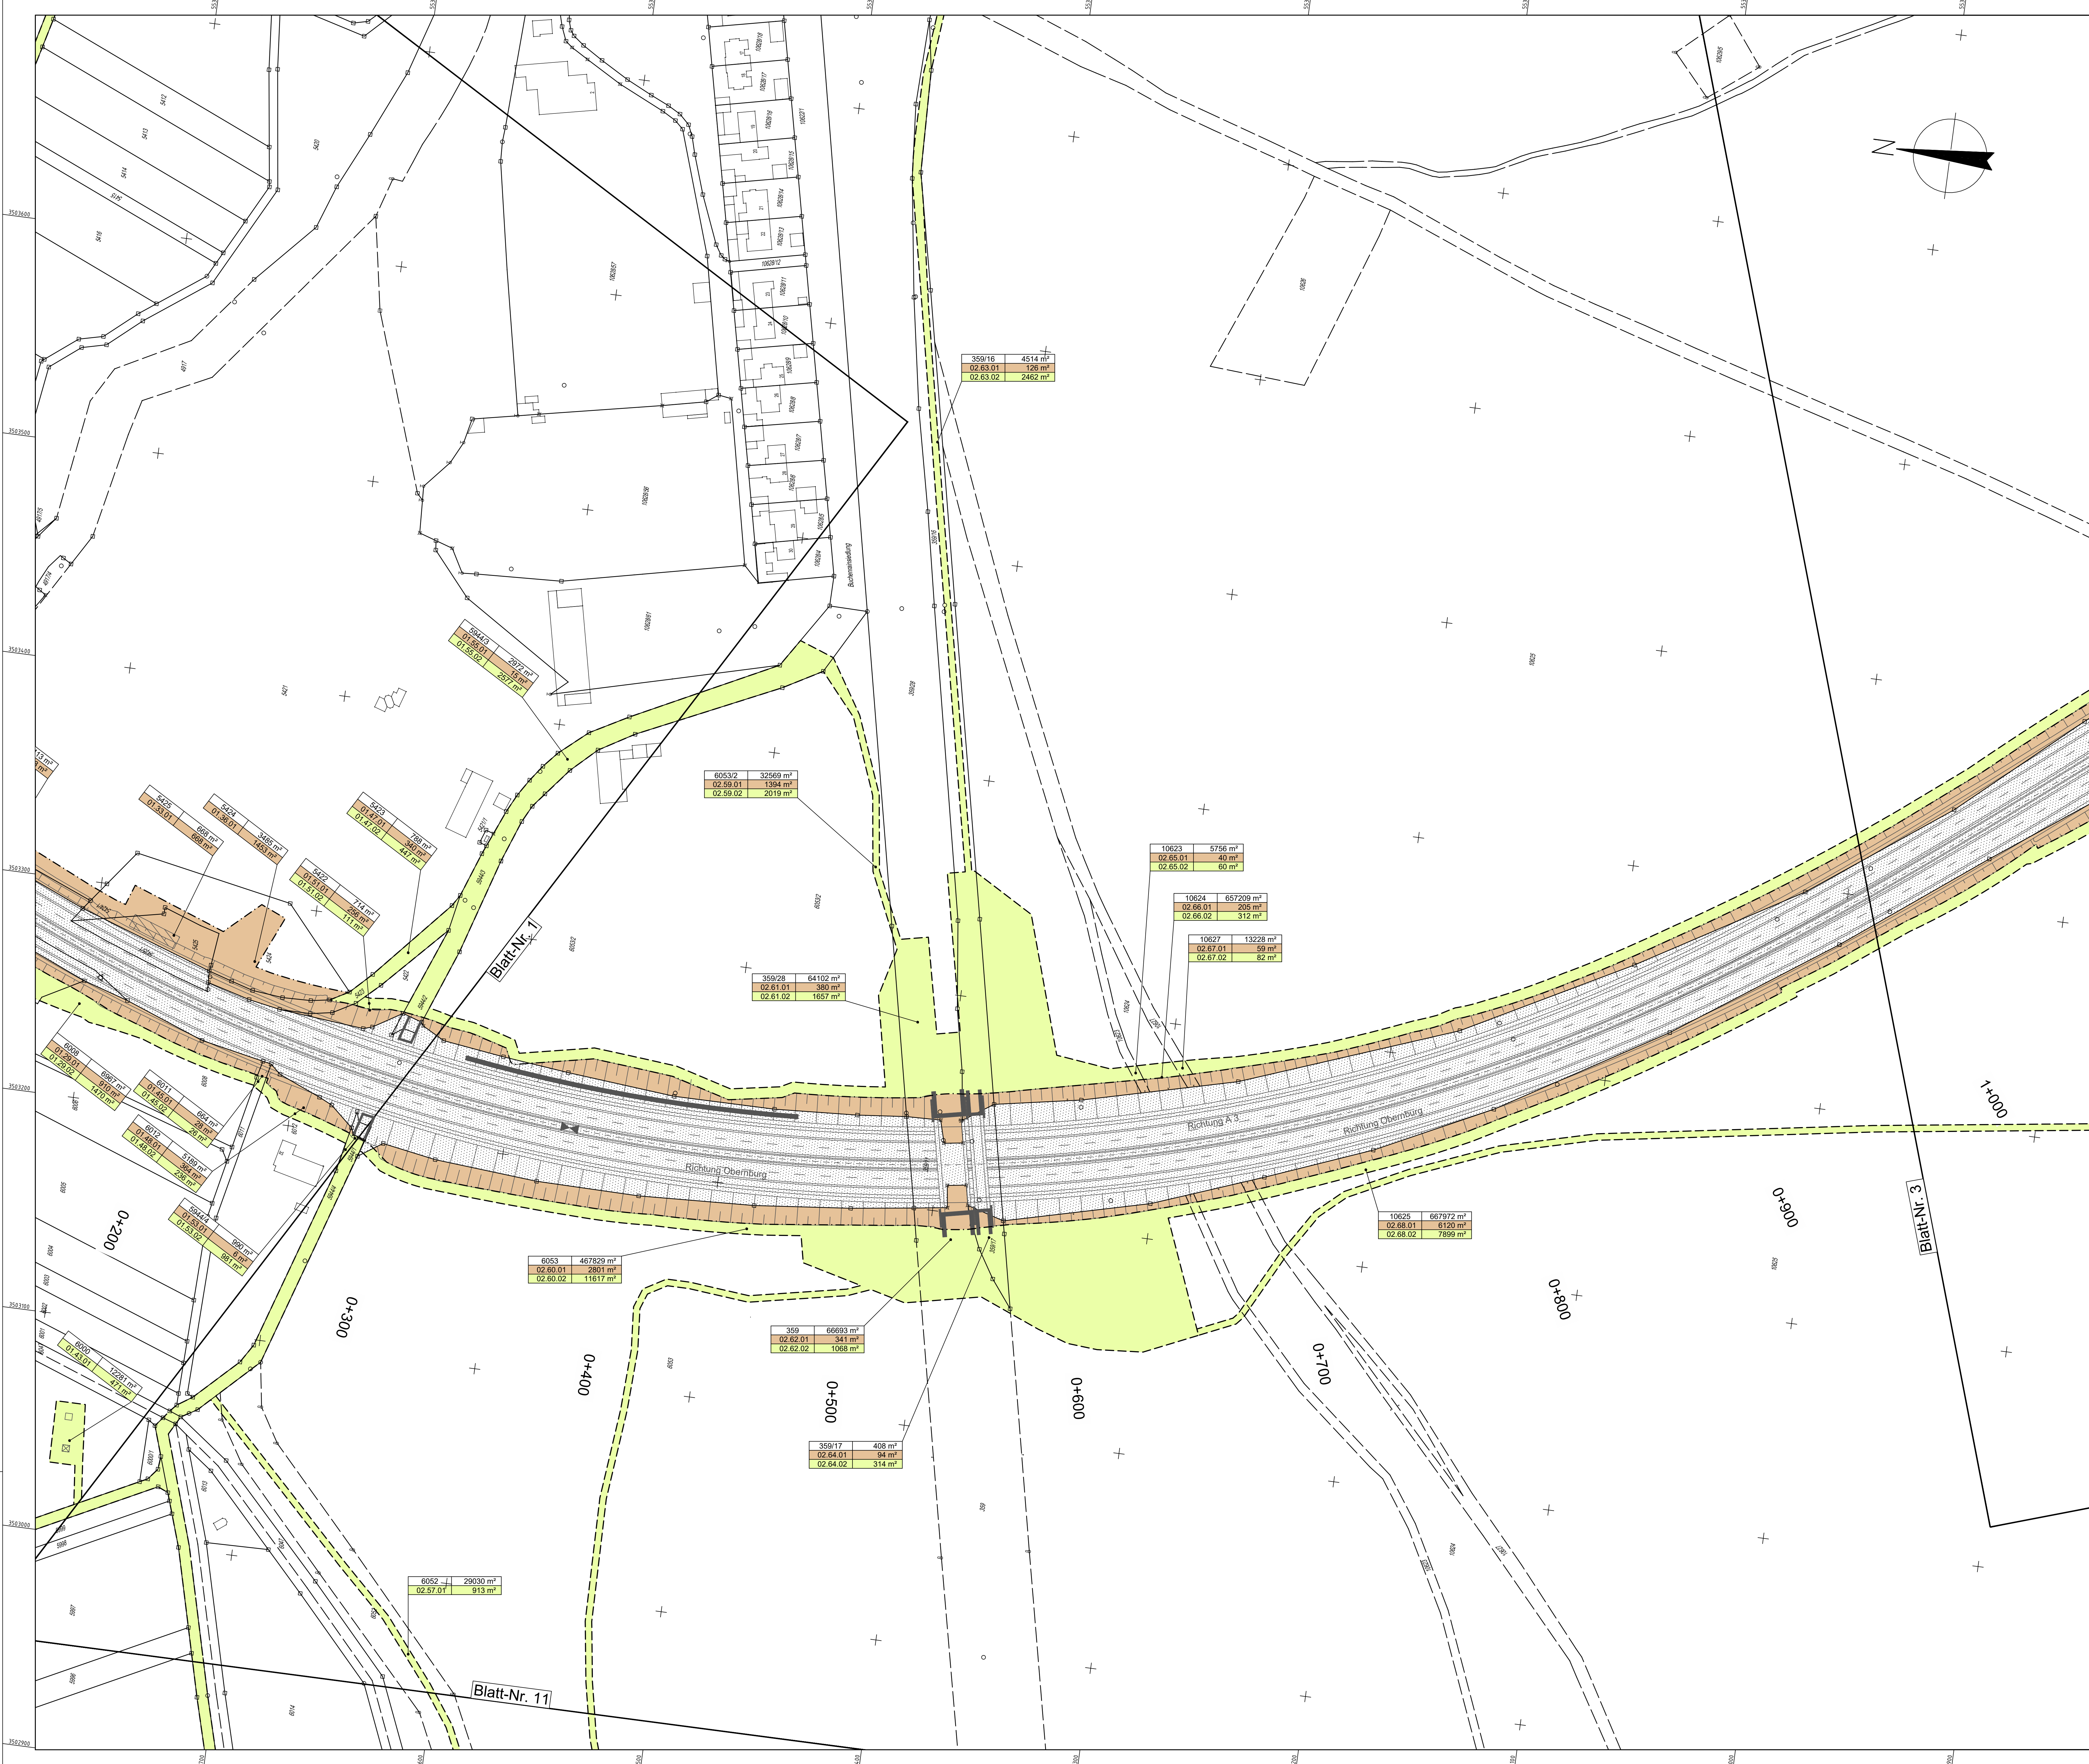

Zeichenerklärung

Grunderwerb

- Fläche im Eigentum der Bundesrepublik Deutschland
- zu erwerbende Fläche
- Grunderwerb für Dritte
- zu erwerbende Fläche landschaftspfl. Maßnahmen
- vorübergehend in Anspruch zu nehmende Fläche
- dauernd zu beschränkende Fläche (Dienstbarkeit) für Dritte
- dauernd zu beschränkende Fläche (Dienstbarkeit) landschaftspfl. Maßnahme

Flurstücknummer / Gesamtfläche des Flurstücks
01.54.01 256 m²
01.54.02 111 m²

GE Fläche; vorüberg. Inanspruchnahme; Plannummer

Zusammengehörigkeitspfeil

Landesgrenze


Gemeindegrenze

Flurstücksgrenze

Flurstücksnummer

49176

Einschnittböschung
Ständestreifen
Richtungsfahrbahn
Mittelstreifen
Richtungsfahrbahn
Ständestreifen
Dammböschung
Versickermulde

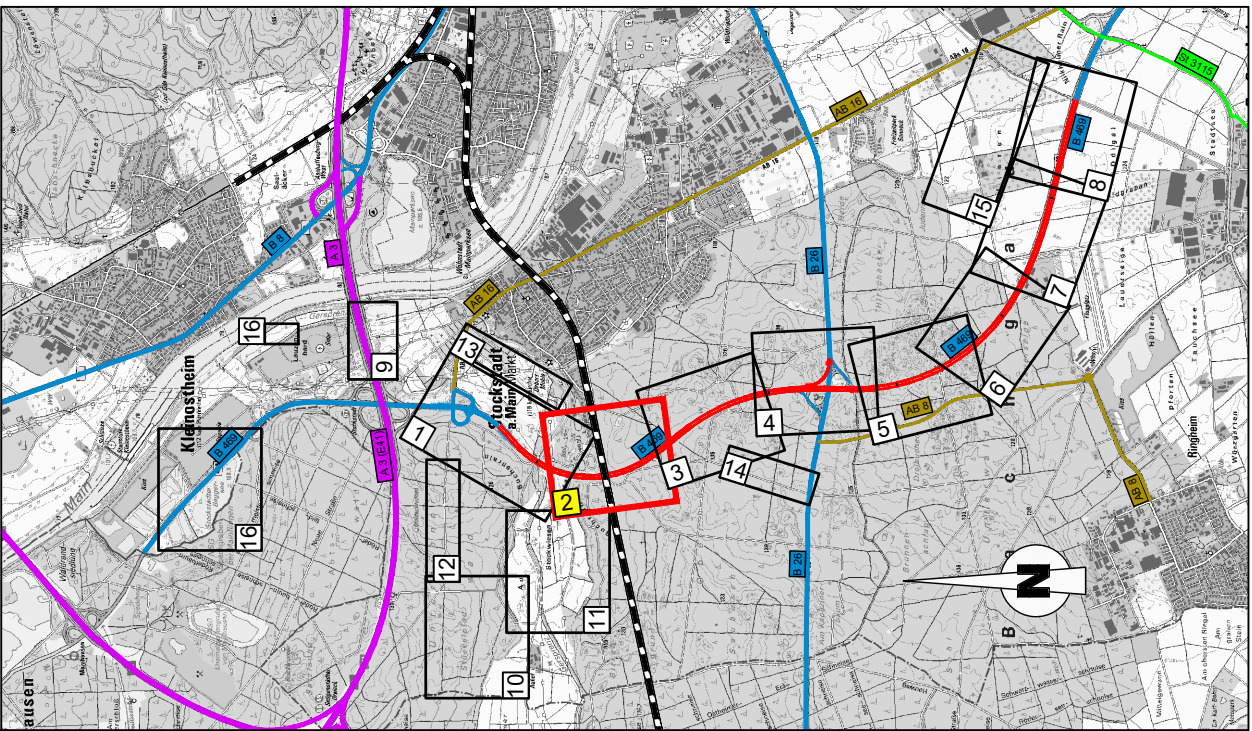

1 2 3 4 5 6 7 8 9 10 11 12 13 14 15 16

Geobasisdaten © Bayerische Vermessungsverwaltung

OBERMEYER
PLANEN + BEREITEN GmbH
Weißerburger Str. 20-22
63739 Aschaffenburg
Tel. 09321/38667-0

Projekt-Nr.: 24582
Datum: 07.2020
Zeichner: M. Hummel
Prüfer: M. Hummel
Vr: 07.2020

Staatliches Bauamt Aschaffenburg
Cornelienstraße 1
63739 Aschaffenburg
Tel. 09321/1001-11 Fax 09321/1001-10 E-Mail: poststelle@bauamt-aschaffenburg.de

Nr.: _____ Datum: _____ Zeichen: _____

FESTSTELLUNGSENTWURF

Strassenbauverwaltung Freistaat Bayern
Staatliches Bauamt Aschaffenburg
B 469 / Abschnitt 160
PROJEKT-Nr.: ---

Unterlage / Blatt-Nr.: 10.1 / 2
Grunderwerbsplan 2
Bau-km 0+200 bis 1+000
Maßstab: 1 : 1 000

B469
Ausbau
zwischen der AS Stockstadt (AB 16) und
der AS Großostheim (St 3115)

aufgestellt:
Staatliches Bauamt Aschaffenburg
Lisa Schwab, Lfd. Bauleiter
Aschaffenburg, den 03.08.2020

Unterlage 10.1 Blatt 2 wird ersetzt durch Unterlage 10.1 Blatt 2 11 vom 21.06.2022