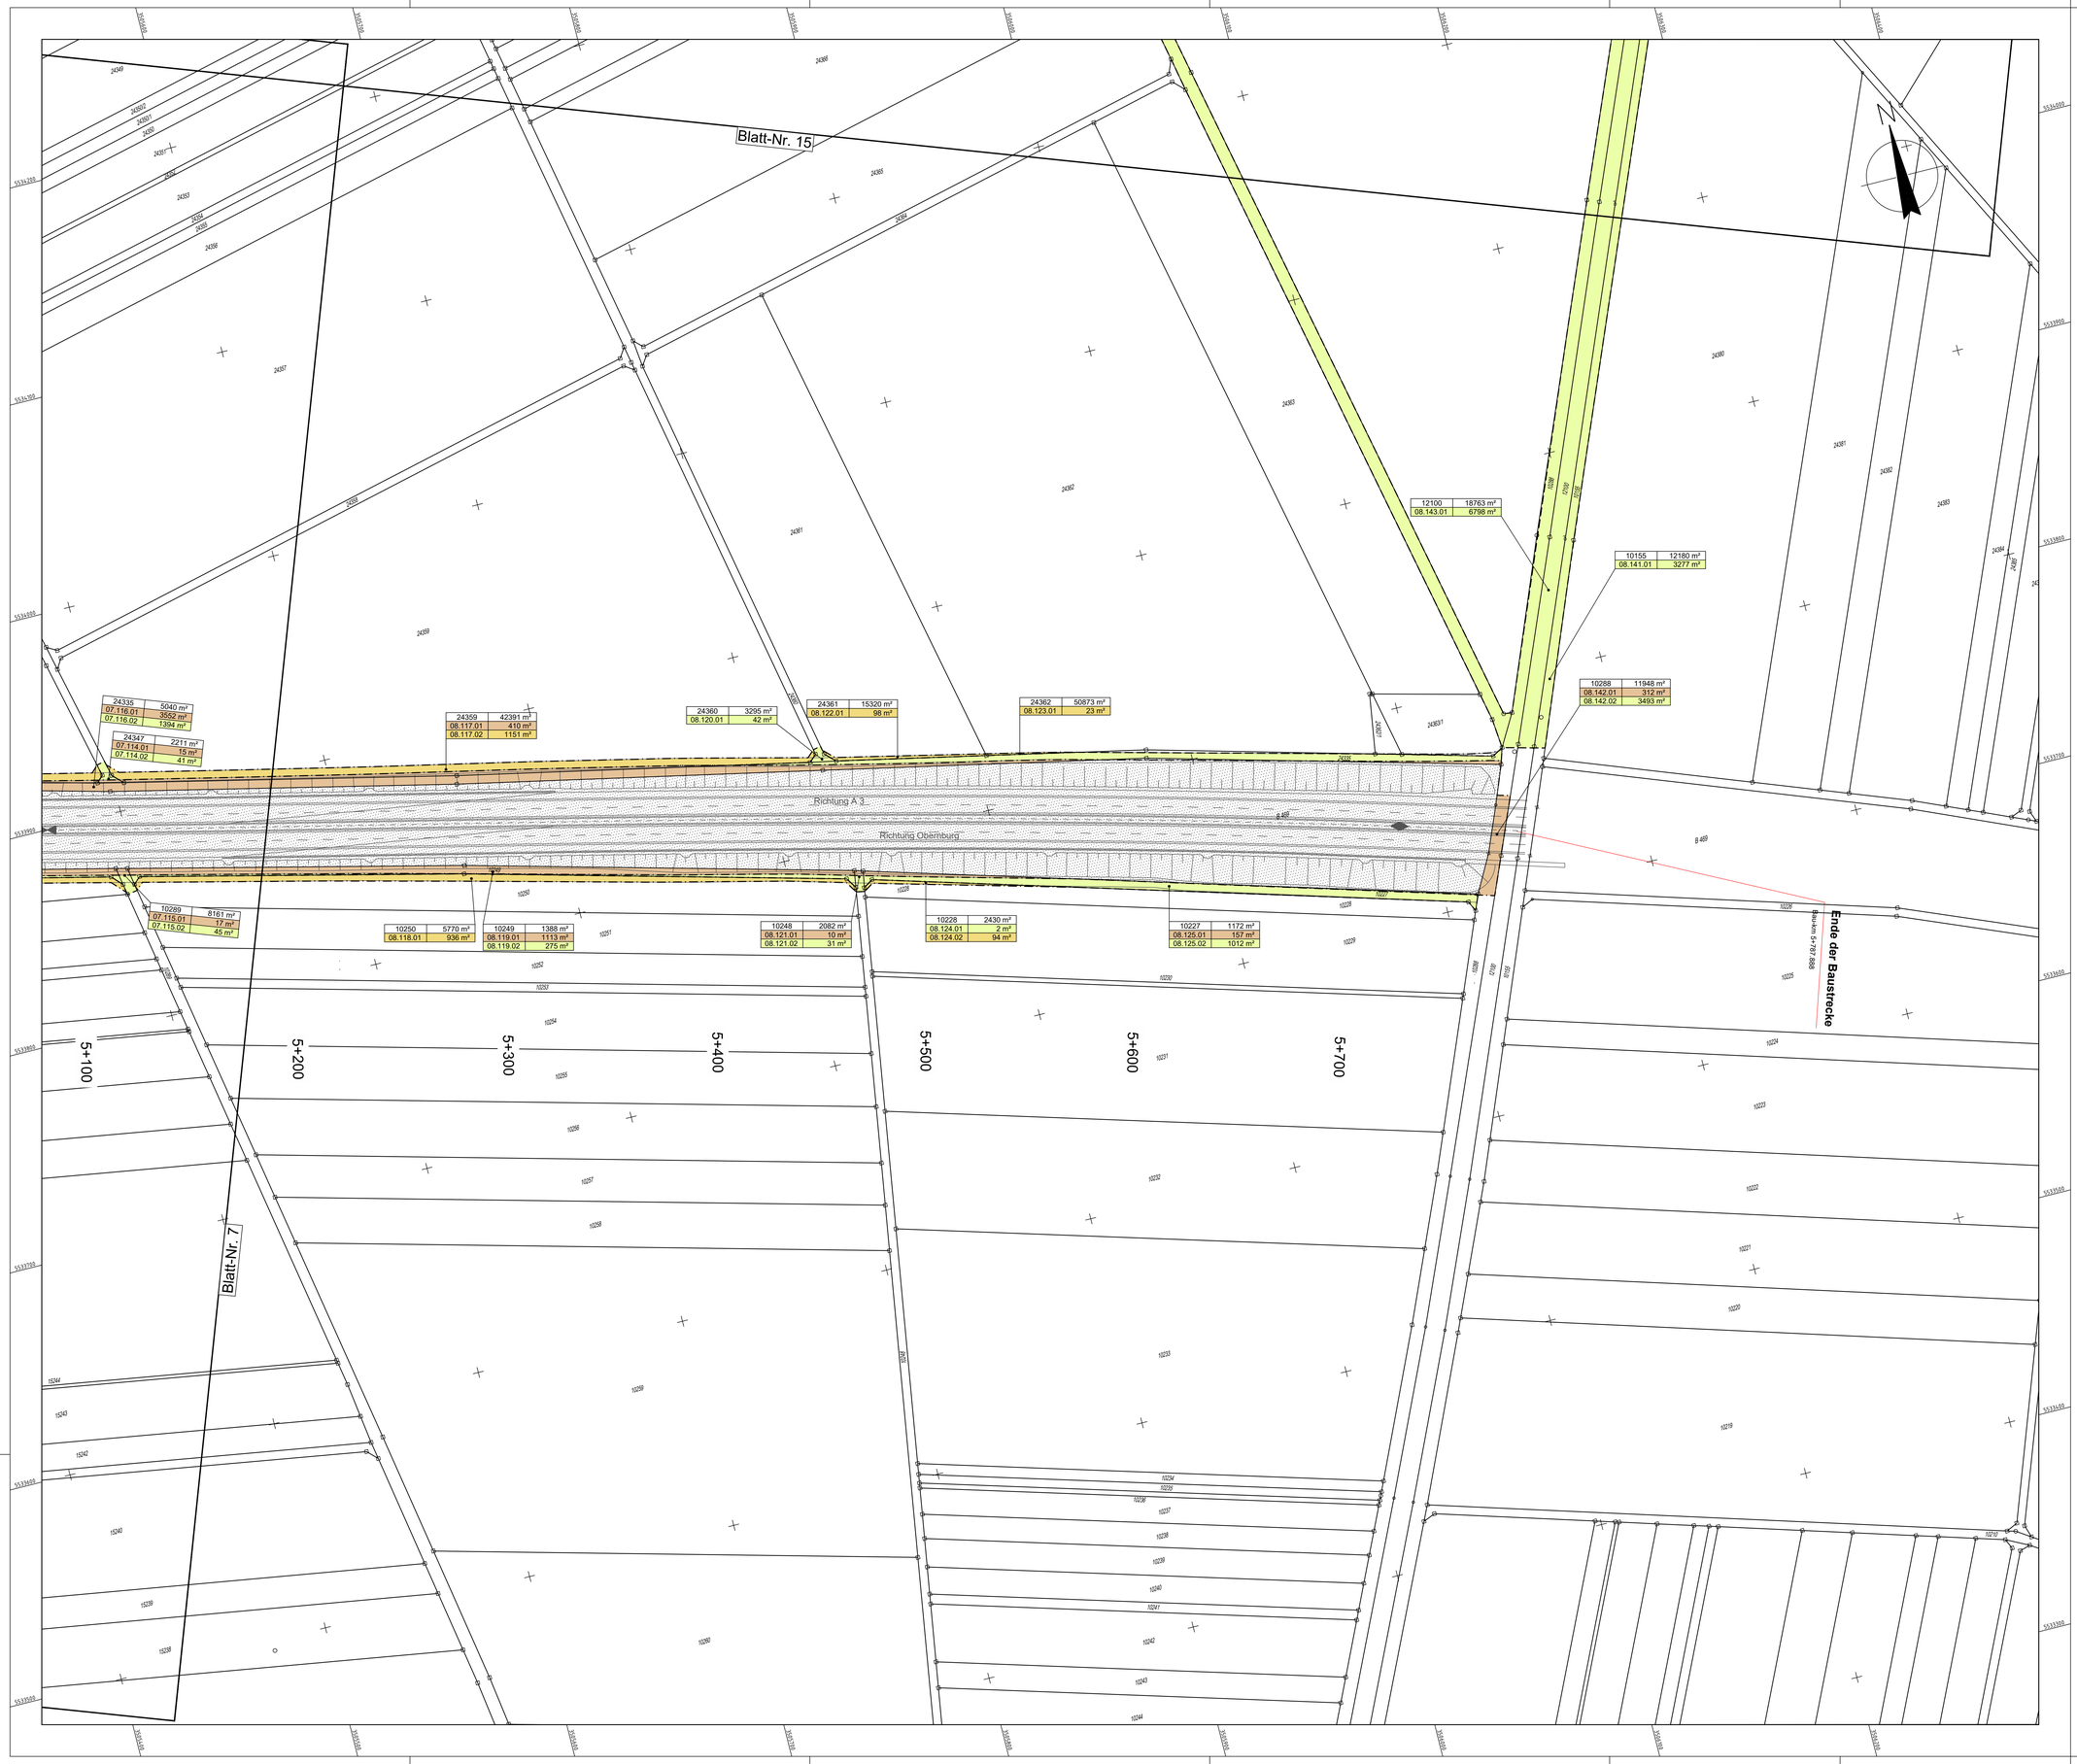

Zeichenerklärung

Grunderwerb

- Fläche im Eigentum der Bundesrepublik Deutschland
- zu erwerbende Fläche
- Grunderwerb für Dritte
- zu erwerbende Fläche landschaftspfl. Maßnahmen
- vorübergehend in Anspruch zu nehmende Fläche
- dauernd zu beschränkende Fläche (Dienstbarkeit) für Dritte
- dauernd zu beschränkende Fläche (Dienstbarkeit) landschaftspfl. Maßnahme

5422	714 m²
01.54.01	256 m²
01.54.02	111 m²

Flurstücknummer / Gesamtfläche des Flurstücks
01.54.01 — Plannummer
256 — laufende Grunderwerbsnr.
GE Fläche; vorüberg. Inanspruchnahme;

- Zusammengehörigkeitspfeil
- Landesgrenze
- Gemeindegrenze
- Flurstücksgrenze
- 4917/6 — Flurstücksnummer
- Einschnittböschung
- Standstreifen
- Richtungsfahrbahn
- Mittelstreifen
- Richtungsfahrbahn
- Standstreifen
- Dammböschung
- Versickermulde

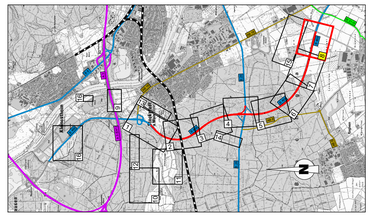

1 2 3 4 5 6 7 8 9 10 11 12 13 14 15 16

Geobasisdaten © Bayerische Vermessungsverwaltung

OBERMEYER PLANEN + BERATEN GmbH
Weißenburger Str. 20-22
63739 Aschaffenburg
Tel.:06021/38667-0

Projekt-Nr.:	24582	
	Datum	Zeichen
bearbeitet:	07.07.2020	Sk
geprüft:	07.07.2020	Ske
	2020	Vr

Staatliches Bauamt Aschaffenburg
Cornelienstraße 1
63739 Aschaffenburg
Tel. 06021/395-11, Fax 06021/393-200, E-Mail: poststelle@bauamt.bayern.de

	21.07.2020	M. Hummel
Nr.	Datum	Zeichen

Unterlage 10.1 Blatt 8 wird ersetzt durch Unterlage 10.1 Blatt 8 T1 vom 21.06.2022

FESTSTELLUNGSENTWURF

Straßenbauverwaltung Freistaat Bayern
Staatliches Bauamt Aschaffenburg
B 469 / Abschnitt 160 Bau-km 0,000 bis Abschnitt 180 Station 0,000 - 3,308
PROJIS-Nr.: ---

Unterlage / Blatt-Nr.: 10.1 / 8
Grunderwerbsplan 8
Bau-km 5+100 bis 5+787.888
Maßstab: 1 : 1 000

B469
Ausbau
zwischen der AS Stockstadt (AB 16) und
der AS Großostheim (St 3115)

aufgestellt:
Staatliches Bauamt Aschaffenburg

Andreas Schwab, Ltd. Baudirektor
Aschaffenburg, den 03.08.2020

M:\24582\3-CAD\Lph4_Feststellungsentwurf\PS4GE010.dwg