


Ausbildung der Damm- und Einschnittböschung		
Böschungshöhe	$h \geq 2m$	$h < 2m$
Regelböschung	1 : 1,5	b = 3,00m
Tangentenlänge der Ausrundung	T = 3,00m	T = 1,5 x h
örtlich abweichende Böschungsneigungen sind zu beachten.		

Sonderquerschnitt
Ein- und Ausfädelungstreifen

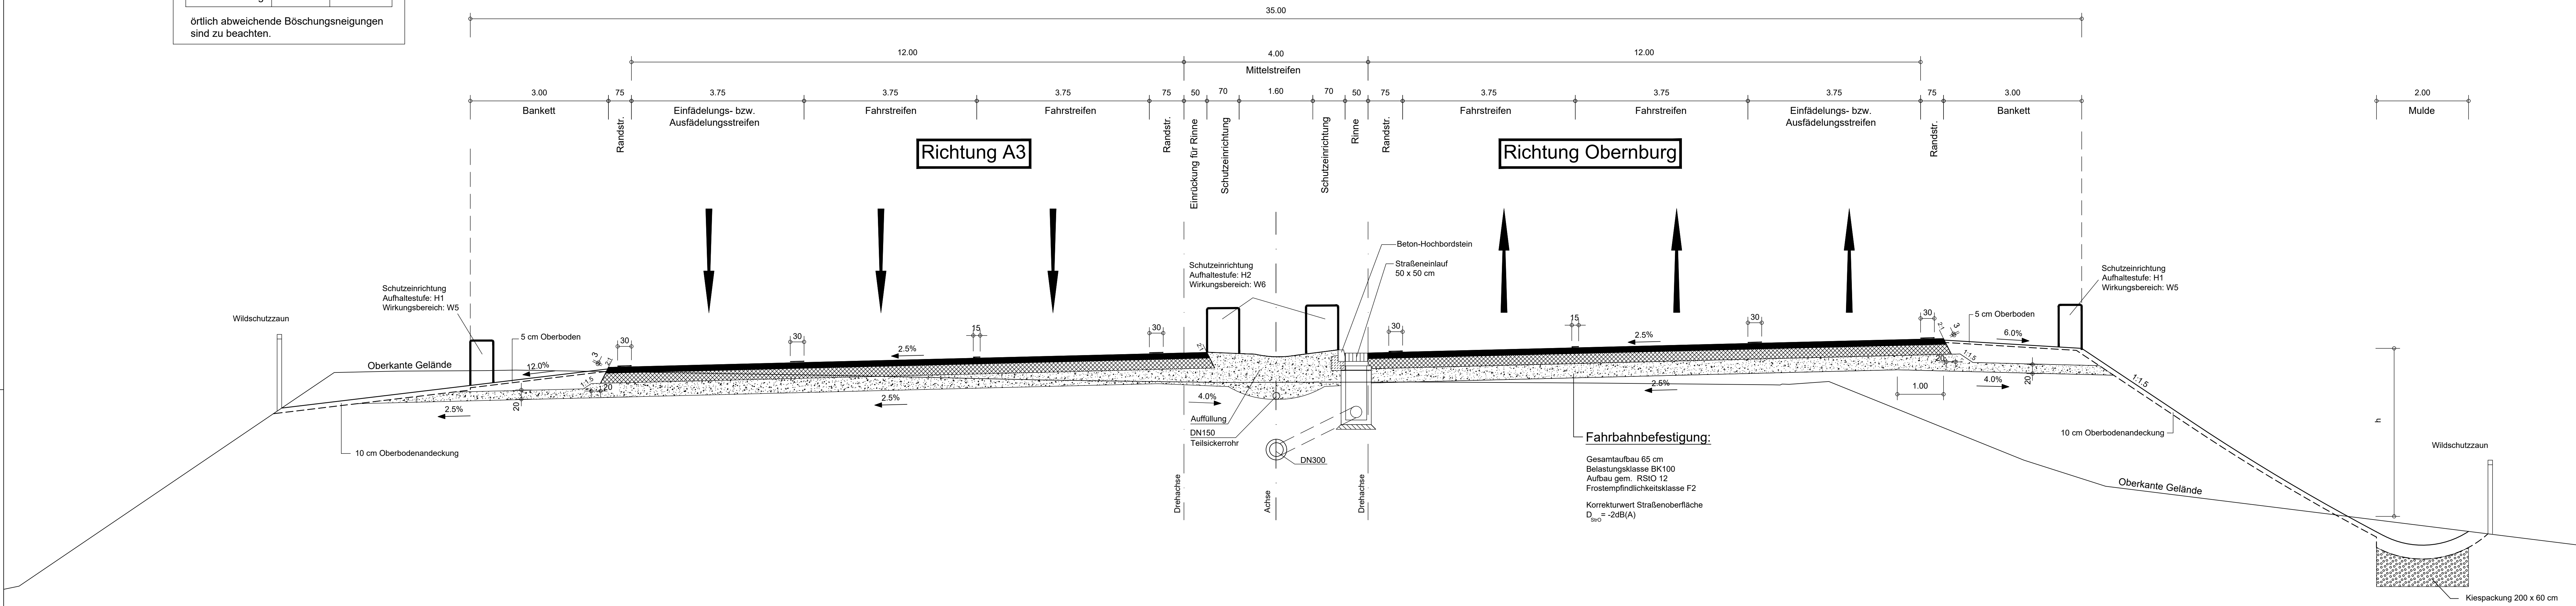

OBERMEYER PLANEN + BERATEN GmbH Weissenburger Str. 20-22 63739 Aschaffenburg Tel.: 06021/38667-0	Projekt-Nr.: 24582		
	bearbeitet:	07.07.2020	SK
	gezeichnet:	07.07.2020	SL
	geprüft:	07.07.2020	Vr

Staatliches Bauamt Aschaffenburg			
Cornelienstraße 1 63739 Aschaffenburg		07.07.2020	M. Hummel
Tel. 06021/990-11, Fax 06021/990-283, E-Mail: poststelle@stbau.bayern.de			

Nr.		Datum	Zeichen

FESTSTELLUNGSENTWURF

Straßenbauverwaltung Freistaat Bayern Staatliches Bauamt Aschaffenburg		Unterlage / Blatt-Nr.: 14.3 / 2
B 469 / Abschnitt 160 St 3115		Sonderquerschnitt
PROJUS-Nr.: ---		Ein- und Ausfädelungstreifen
		Maßstab: 1 : 50

B469
Ausbau
zwischen der AS Stockstadt (AB 16) und
der AS Großostheim (St 3115)

aufgestellt:
Staatliches Bauamt Aschaffenburg
Klaus Schwab, Ltd. Baudirektor
Aschaffenburg, den 03.08.2020

Unterlage 14.3 Blatt 2 wird ersetzt durch
Unterlage 14.3 Blatt 2 T1 vom 21.06.2022