

2 Oberhübnerwald

B	H	Bo	--	K	L
---	---	----	----	---	---

B: Dauerhafter Verlust und vorübergehende Beeinträchtigung von vorwiegend Waldbiotopen durch Überbauung und Versiegelung sowie Baufeld

H: Zerstörung von Bruthabitaten und Fledermausquartieren durch Bauaufreimung sowie Verlust von Höhlenbäumen mit potenziellen Fledermausquartieren
Potenziell Individuenverluste bei der Zauneindeckung im Rahmen der Bauaufreimung, Verluste von Zauneindeckungshabitaten im Rahmen der Bauaufreimung sowie durch Überbauung und Versiegelung
Verlust von Lebensraum wald- und waldsaumbewohnender Arten, insbesondere Fledermäuse, Vögel, Heuschrecken und Dukatenfalter

Bo: Dauerhaft versiegelte oder überbaute Grundfläche des Trassenausbaus einschließlich Querungen

K: Rändlicher Verlust filternder und bioklimatisch wirksamer Waldflächen, teilweise Wald mit besonderer Bedeutung für den lokalen Klimaschutz

L: Beeinträchtigung des Landschaftsbildes durch Aufreißen bzw. Zurücksetzen des bisherigen Waldrandes


1 Feldfur nördlich Großostheim

B	H	Bo	--	--	--
---	---	----	----	----	----

B: Dauerhafter Verlust und vorübergehende Beeinträchtigung von Biotopfläche durch Überbauung und Versiegelung sowie Baufeld

H: Bau- bzw. anlagebedingter Verlust von Bruthabitat der Goldammer und anderer Vogelarten sowie Verlust geeigneter Leitstrukturen und Jagdhabitate für Fledermäuse im Offenland

Bo: Dauerhaft versiegelte oder überbaute Grundfläche des Trassenausbaus einschließlich Querungen

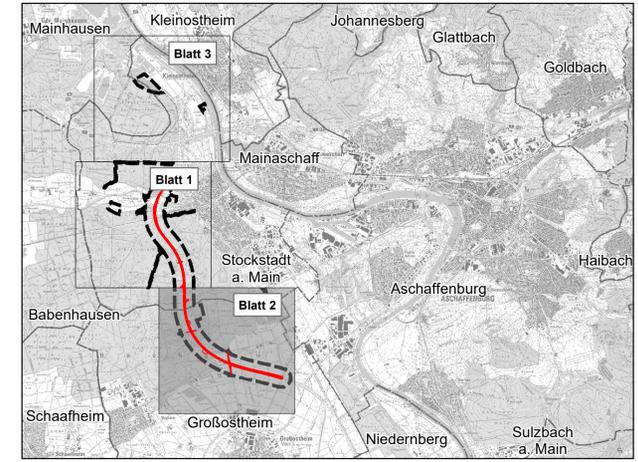

Institut für Umweltplanung und Raumentwicklung ifuplan Amalienstr. 79 80799 München Tel. 089/30 74 975-0, Fax 089/30 74 975-25 www.ifuplan.de	Projekt-Nr.: 17601001						
	<table border="1"> <tr> <th>Datum</th> <th>Zeichen</th> </tr> <tr> <td>bearbeitet: 08/2018</td> <td>JF</td> </tr> <tr> <td>gezeichnet: 08/2018</td> <td>SM</td> </tr> </table>	Datum	Zeichen	bearbeitet: 08/2018	JF	gezeichnet: 08/2018	SM
Datum	Zeichen						
bearbeitet: 08/2018	JF						
gezeichnet: 08/2018	SM						
Bearbeitet im Auftrag des Staatl. Bauamt Aschaffenburg Aschaffenburg, im August 2018							
Staatliches Bauamt Aschaffenburg Corneliensstraße 1 63739 Aschaffenburg Tel. 09321/293-11, Fax 09321/293-293, E-Mail: postkorb@stbaa.bayern.de	<table border="1"> <tr> <th>Nr.</th> <th>Datum</th> <th>Zeichen</th> </tr> <tr> <td> </td> <td> </td> <td> </td> </tr> </table>	Nr.	Datum	Zeichen			
Nr.	Datum	Zeichen					

FESTSTELLUNGSENTWURF					
Straßenbauverwaltung Freistaat Bayern Staatliches Bauamt Aschaffenburg B 469 / Abschnitt 180 PROJIS-Nr.:	Unterlage / Blatt-Nr.: 19.2 / 2 Landschaftspflegerischer Bestands- und Konfliktplan Bau-km 2+330 bis Bau-km 5+755 Maßstab: 1 : 5000				
zwischen der AS Stockstadt (AB 16) und der AS Großostheim (St 3115)					
aufgestellt: Staatliches Bauamt Aschaffenburg Prof. Dr. Ingrid Schwalb, Ltd. Baudirektor Aschaffenburg, den 03.08.2020	<table border="1"> <tr> <th>Datum</th> <th>Zeichen</th> </tr> <tr> <td> </td> <td> </td> </tr> </table>	Datum	Zeichen		
Datum	Zeichen				

Geobasisdaten: © Bayerische Vermessungsverwaltung (www.geodaten.bayern.de). Hinweis: Darstellung der Flurkarte als Eigentumsnachweis nicht geeignet
 Datenquelle: © Bayerisches Landesamt für Umwelt (www.lfu.bayern.de)

Unterlage 19.2 Blatt 2 wird ersetzt durch
 Unterlage 19.2 Blatt 2 T1 vom 21.06.2022

V:\Kunden\176_SBA_Aschaffenburg\90_Aschaff_BA669L_G192_AU_Projekt\Info_2018\Info_2018_11_06_1-3.mxd
 5533000