


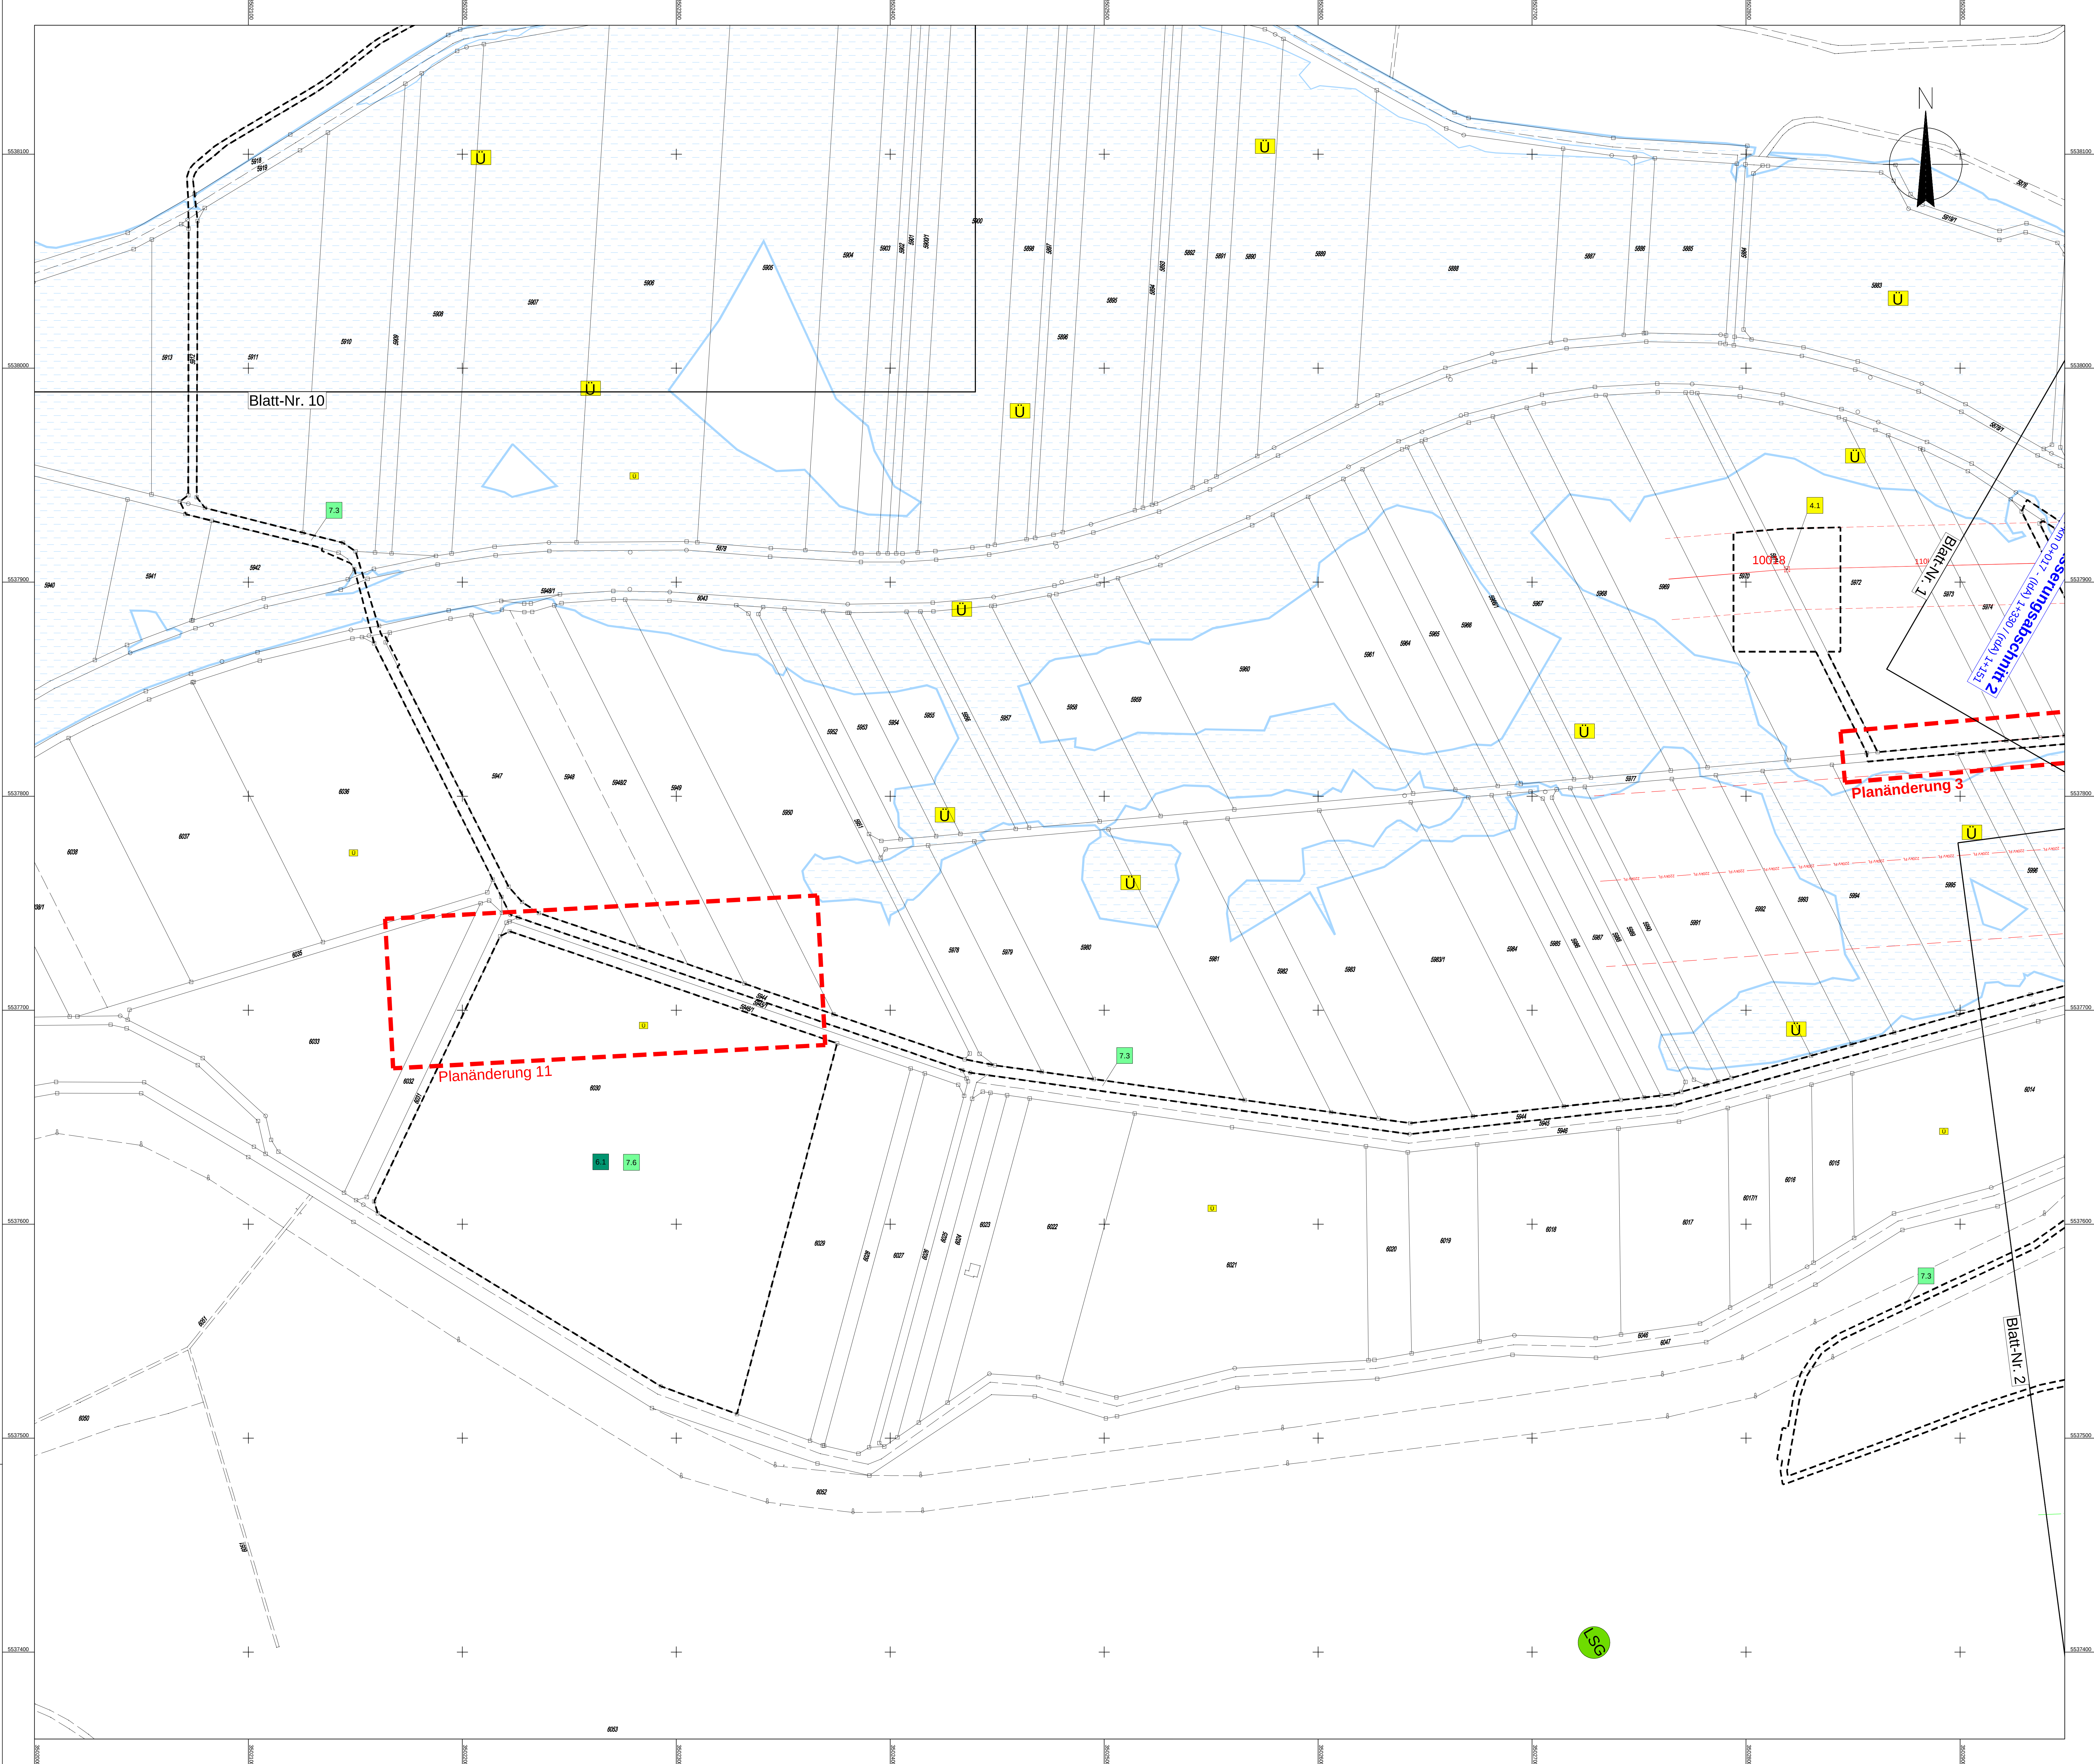

Zeichenerklärung

Planung

- Einschaltbochung
- Standardfahrbahn
- Richtungsfahrbahn
- Mittelstreifen
- Richtungsfahrbahn
- Standardfahrbahn
- Dammbochung
- Vorsperre
- Straßenoberfläche
- Mittelstreifenoberfläche
- Schotterweg
- Grünweg
- Brücke mit Widerlager
- Stützwall
- Entwässerungsschnitt
- Baufeldgrenze

Sonstiges

- RRB 1
- Rückbaustrecke
- Wildschutzzaun

Schutzgebiete
Natur, Landschaft, Wasser

- geschützt geschütztes Biotop
- Überschwemmungsgebiet
- Wasserschutzzone III
- Landschaftsschutzgebiet

Verwaltung

- Landesgrenze
- Kreisgrenze
- Gemeindegrenze

Immissionsschutz

- Isophone
- Objekt-Nr. ohne/ mit Grenzüberschreitung
- Gebäudehöhen mit Grenzüberschreitung

Nr. des Regelungsverzeichnisses

- 1.1 Straßen, Wege, Zufahrten
- 2.1 Bauwerke und Anlagen
- 3.1 Entwässerung
- 4.1 Leitungen (Anlage Dritte)
- 5.1 Anlagen für Naturschutz
- 7.1 sonstige Maßnahmen
- 8.1 Lärmschutzmaßnahmen


Versorgungseinrichtungen

Vorhanden	geplant	
VL	VL	Trinkwasserleitung
G	G	Gasleitung
E	E	E-Freileitung
F	F	Elektroleitung
SW	SW	Schmutzwasserleitung
SB	SB	Leitung Straßenbeleuchtung
FH	FH	Fernheizleitung
HS	HS	Gasleitung Hochdruck
MS	MS	Mittelspannungskabel
		Lichtwellenkabel

Entwässerung

Vorhanden	geplant	
DN 300	DN 300	Regenwasserleitung DN 300 mit Angabe von Freischöpfung, Länge und Gefälle
		Kontrollschacht DN mit Distanzleitung
		Straßenablauf mit Anschlusseleitung
		Poltschacht
		Abfallschacht
		Rohrdurchlass mit Böschungsdick
		Rohrdurchlass mit Endbauwerken

Leitungsinformation nicht zur Maßentnahme geeignet

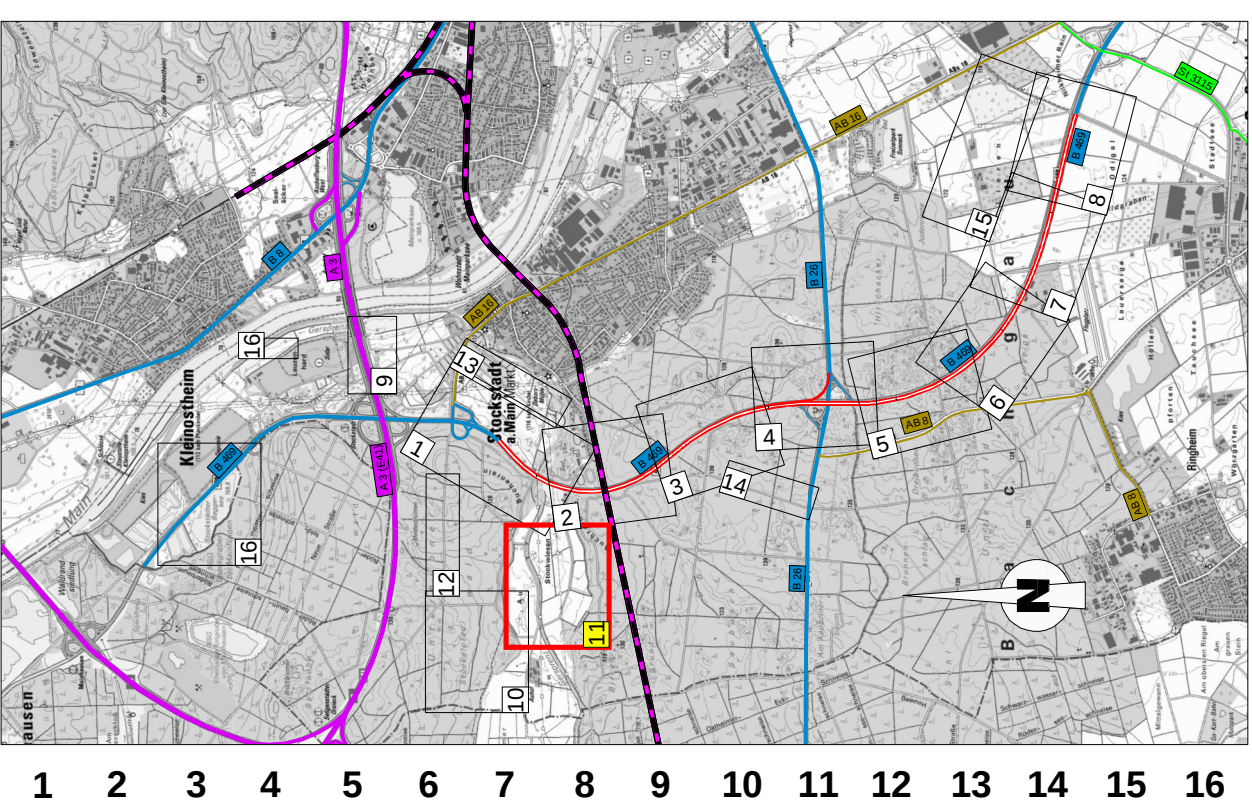

Geobasisdaten © Bayerische Vermessungsverwaltung

Unterlage 5 Blatt 11 T1
vom 21.06.2022 ersetzt
Unterlage 5 Blatt 11 vom 03.08.2021

OBERMEYER Informations	Wellenburger Str. 20-22 63739 Aschaffenburg Tel. 06021/38667-0	Projekts-Nr.: 24582	Datum: 23.07.2020	Zeichen: SKE
		gezeichnet: 23.07.2020	Ksl	
		geprüft: 23.07.2020	Vr	

Staatliches Bauamt Aschaffenburg Corneliensstraße 1 63739 Aschaffenburg	bearbeitet: 21.06.2022 geprüft: M. Hummel PSP Nr.: --- Projekt: B469 Ausgabe: 1.00	gezeichnet: 21.06.2022 geprüft: M. Hummel PSP Nr.: --- Projekt: B469 Ausgabe: 1.00
--	--	--

PL 11	Umlagerung Aufstellung im Bereich der 220-kV-Freileitung	21.06.2022	J. Frontzek
PL 3	Ergänzung Baustraßennetz	21.06.2022	Ske
- - -	Aktualisierung Überschwemmungsgebiet	21.06.2022	Ske
Nr.	Art der Änderung	Datum	Zeichen

FESTSTELLUNGSENTWURF

Straßenbauverwaltung Freistaat Bayern

Staatliches Bauamt Aschaffenburg

B 469 / Abschnitt 160 Station 0.406 - 3.274 - Abschnitt 180 Station 0.000 - 3.309

PROJETS-Nr.: ---

Unterlage / Blatt-Nr.: 5 / 11 T1

Lageplan 11

Maßnahme 1 A-1 und 1 A-2

Maßstab: 1 : 1 000

B469
Ausbau
zwischen der AS Stockstadt (AB 16) und
der AS Großostheim (St 3115)

aufgestellt:
Staatliches Bauamt Aschaffenburg

Klaus Schwab, LfL-Bauingenieur
Aschaffenburg, den 03.08.2020 / 21.06.2022