


 

Zeichenerklärung

Planung

- Einschichtbelichtung
- Sandstreifen
- Richtungsfahrbahn
- Mischverkehr
- Richtungsfahrbahn
- Sandstreifen
- Drainage
- Versickerung
- Straßenoberfläche
- Mischverkehrsfläche
- Schotterweg
- Grünweg
- Brücke mit Widerlager
- Sitzwand
- Entwässerungsabschnitt
- Baufeldgrenze

Immissionsschutz

- Isophone
- Objekt-Nr. ohne mit Grenzüberschreitung
- Gebäude mit Grenzüberschreitung

Sonstiges

- freizuhaltendes Sichtfeld
- Regenrückhaltebecken mit Nummer
- Rückbaustrecke
- Wildschutzzaun

Schutzgebiete

Natur, Landschaft, Wasser

- gesetzlich geschütztes Biotop
- Überschwingungsgebiet
- Wasserschutzzone III
- Landschutzgebiet

Versorgungseinrichtungen

vorhanden

- Trinkwasserleitung
- Gasleitung
- E-Friedleitung
- E-Leitung
- Femmeldeleitung
- Leitung Straßenbeleuchtung
- Femmeldeleitung
- Gasleitung Hochdruck
- Mittelspannungskabel
- Lichtwellenleiter

Entwässerung

vorhanden


- Regenwasserleitung DN 300 mit Angabe von Richtung, Länge und Gefälle
- Kontrollschacht Drain mit Drainageleitung
- Straßenablauf mit Anschlusseleitung
- Pfotschacht
- Abfahrschacht
- Rohrdurchlass mit Böschungsbau
- Rohrdurchlass mit Einbauelementen

Nr. des Regelungsverzeichnisses

- 1.1 Straßen, Wege, Zufahrten
- 2.1 Bauwerke und Anlagen
- 3.1 Entwässerung
- 4.1 Leitungen (Anlage Dritter)
- 5.1 Anlagen für Naturschutz
- 7.1 sonstige Maßnahmen
- 8.1 Lärmschutzmaßnahmen

Verwaltung

- Landesgrenze
- Kreisgrenze
- Gemeindegrenze

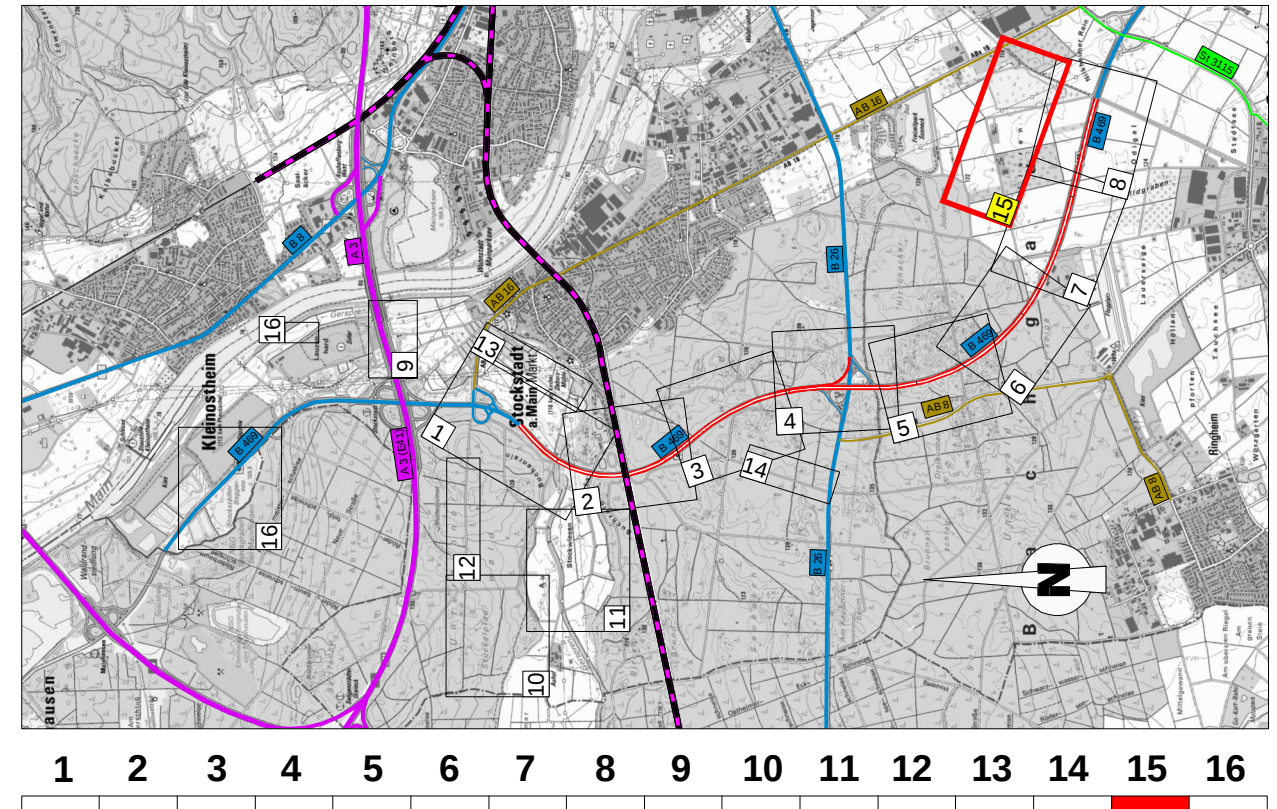

Unterlage 5 Blatt 15 T1
vom 21.06.2022 ersetzt
Unterlage 5 Blatt 15 vom 03.08.2021

OBERMEYER Infrastruktur Wiedertburger Str. 20-22 63739 Aschaffenburg Tel. 09021/38667-0	Projekt-Nr.: 24582	Datum	Zeichen
	bearbeitet: 23.07.2020	Ske	
	gezeichnet: 23.07.2020	Kai	
	geprüft: 23.07.2020	Yr	
Staatliches Bauamt Aschaffenburg Cornelienstraße 1 63739 Aschaffenburg Proj. Nr.: 11 Proj. Name: B469 Proj. Beschreibung: Ausbau	bearbeitet:		
	gezeichnet:	21.06.2022	M. Hummel
	geprüft:		
	gezeichnet:	21.06.2022	Ske
PL 6		Entfall Baustelleneinrichtung PL-Nr. 24336	21.06.2022
Nr.	Art der Änderung		Datum

FESTSTELLUNGSENTWURF

Staatliches Bauamt Freistaat Bayern Staatliches Bauamt Aschaffenburg B 469 / Abschnitt 160 Station 0,406 - 3,274 - Abschnitt 180 Station 0,000 - 3,308 PROJUS-Nr.: ---	Unterlage / Blatt-Nr.: 5 / 15 T1 Lageplan 15 Baustelleneinrichtung Maßstab: 1 : 1 000
B469 Ausbau zwischen der AS Stockstadt (AB 16) und der AS Großostheim (St 3115)	
aufgestellt: Staatliches Bauamt Aschaffenburg Klaus Schwab, 1. St. Bauleiter Aschaffenburg, den 03.08.2020 / 21.06.2022	