


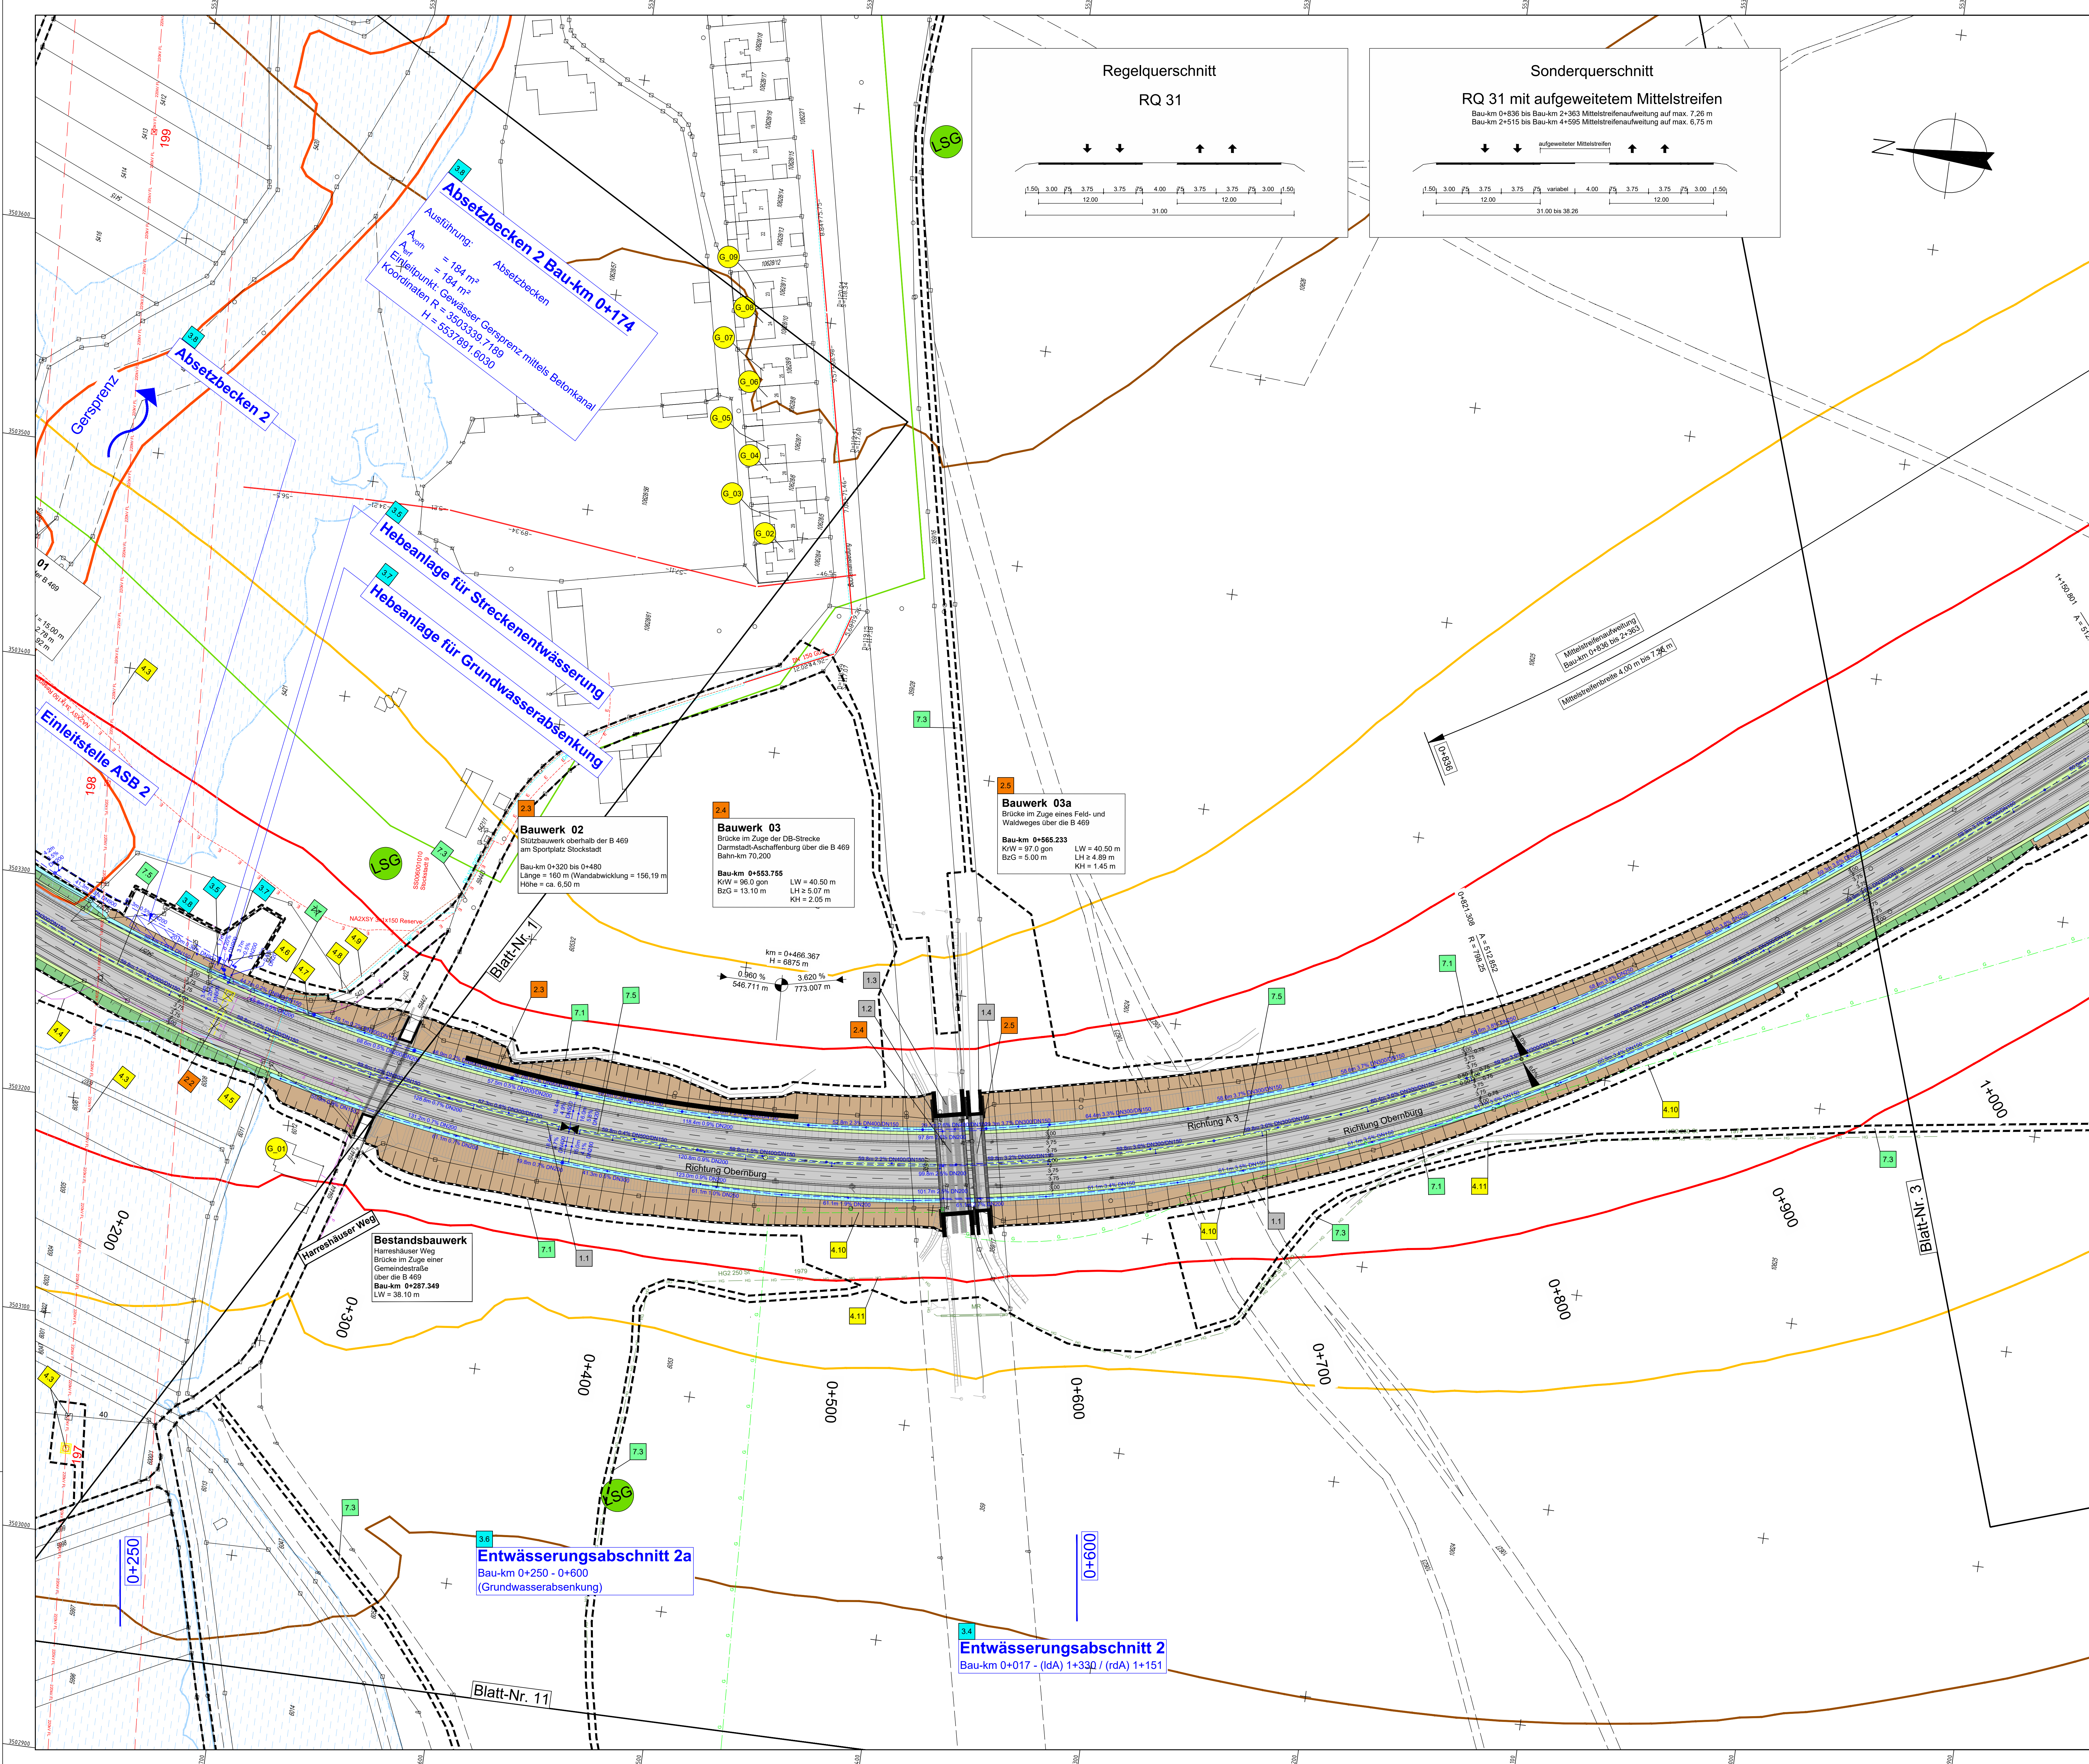

Planung

	Einleitstrecke
	Standstreifen
	Richtungsfahrbahn
	Mittelstreifen
	Richtungsfahrbahn
	Standstreifen
	Dämmboschung
	Vordammboschung
	Straßeneinfahrt
	Mittelstreifenabfahrt
	Schotterweg
	Grünweg
	Brücke mit Widerlager
	Stützmauer
	Entwässerungsabschnitt
	Baufeldgrenze

Immissionsschutz

	Lärmzone 1
	Lärmzone 2
Sonstiges

	Regenwasserkanal
	Abwasserkanal
	Trinkwasserkanal
	Gasleitung
	Fernwärmeleitung
	Schutzwasserleitung
	Leitung Straßenbeleuchtung
	Fernwärmeleitung
	Gasleitung Hochdruck
	Mittelspannungskabel
	Lichtwellenleiter

Schutzgebiete

	gesetzlich geschütztes Biotop
	Überschwemmungsgebiet
	Wasserschutzzone III
	Landschaftsschutzgebiet

Verwaltung

	Landesgrenze
	Kreisgrenze
	Gemeindegrenze








Nr. des Regelungsverzeichnisses

1	2	3	4	5	6	7	8	9	10	11	12	13	14	15	16
1	2	3	4	5	6	7	8	9	10	11	12	13	14	15	16

Sträßennetz

	vorhandene Straße
	sonstige Straße

Leitungsinformation nicht zur Maßentnahme geeignet

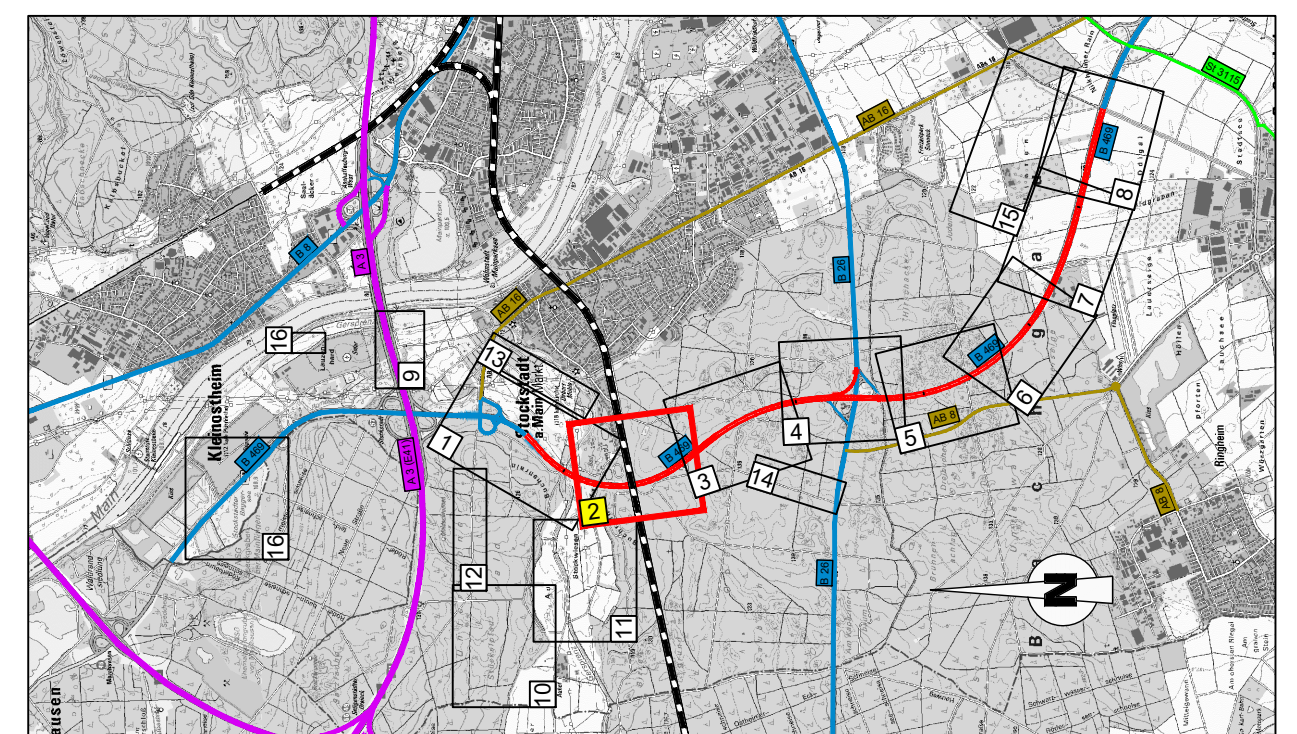

1	2	3	4	5	6	7	8	9	10	11	12	13	14	15	16
---	---	---	---	---	---	---	---	---	----	----	----	----	----	----	----

Geobasisdaten © Bayerische Vermessungsverwaltung

OBERMEYER PLANEN + BEREITEN GmbH	Weißenburger Str. 20-22 63739 Aschaffenburg Tel. 09302/138667-0	Projek-Nr.: 24582 Datum: 20.02.2019 bearbeitet: 18.02.2019 geprüft: 18.02.2019 Vr: 18.02.2019
--	---	---

Staatliches Bauamt Aschaffenburg	Corneliensstraße 1 63739 Aschaffenburg	Projek-Nr.: 24582 Datum: 07.02.2020 Zeichen: M. Hummel
----------------------------------	---	--

Nr.	Datum	Zeichen
-----	-------	---------

FESTSTELLUNGSENTWURF

Straßenbauverwaltung Freistaat Bayern Staatliches Bauamt Aschaffenburg	Unterlage / Blatt-Nr.: 5 / 2 Lageplan 2 Bau-km 0+200 bis 1+000 Maßstab: 1 : 1 000
---	--

B469 Ausbau zwischen der AS Stockstadt (AB 16) und der AS Großostheim (St 3115)
--

aufgestellt: Staatliches Bauamt Aschaffenburg	Gezeichnet: Staatliches Bauamt Aschaffenburg
--	---

Unterlage 5 Blatt 2 wird ersetzt durch
Unterlage 5 Blatt 2 T1 vom 21.06.2022