


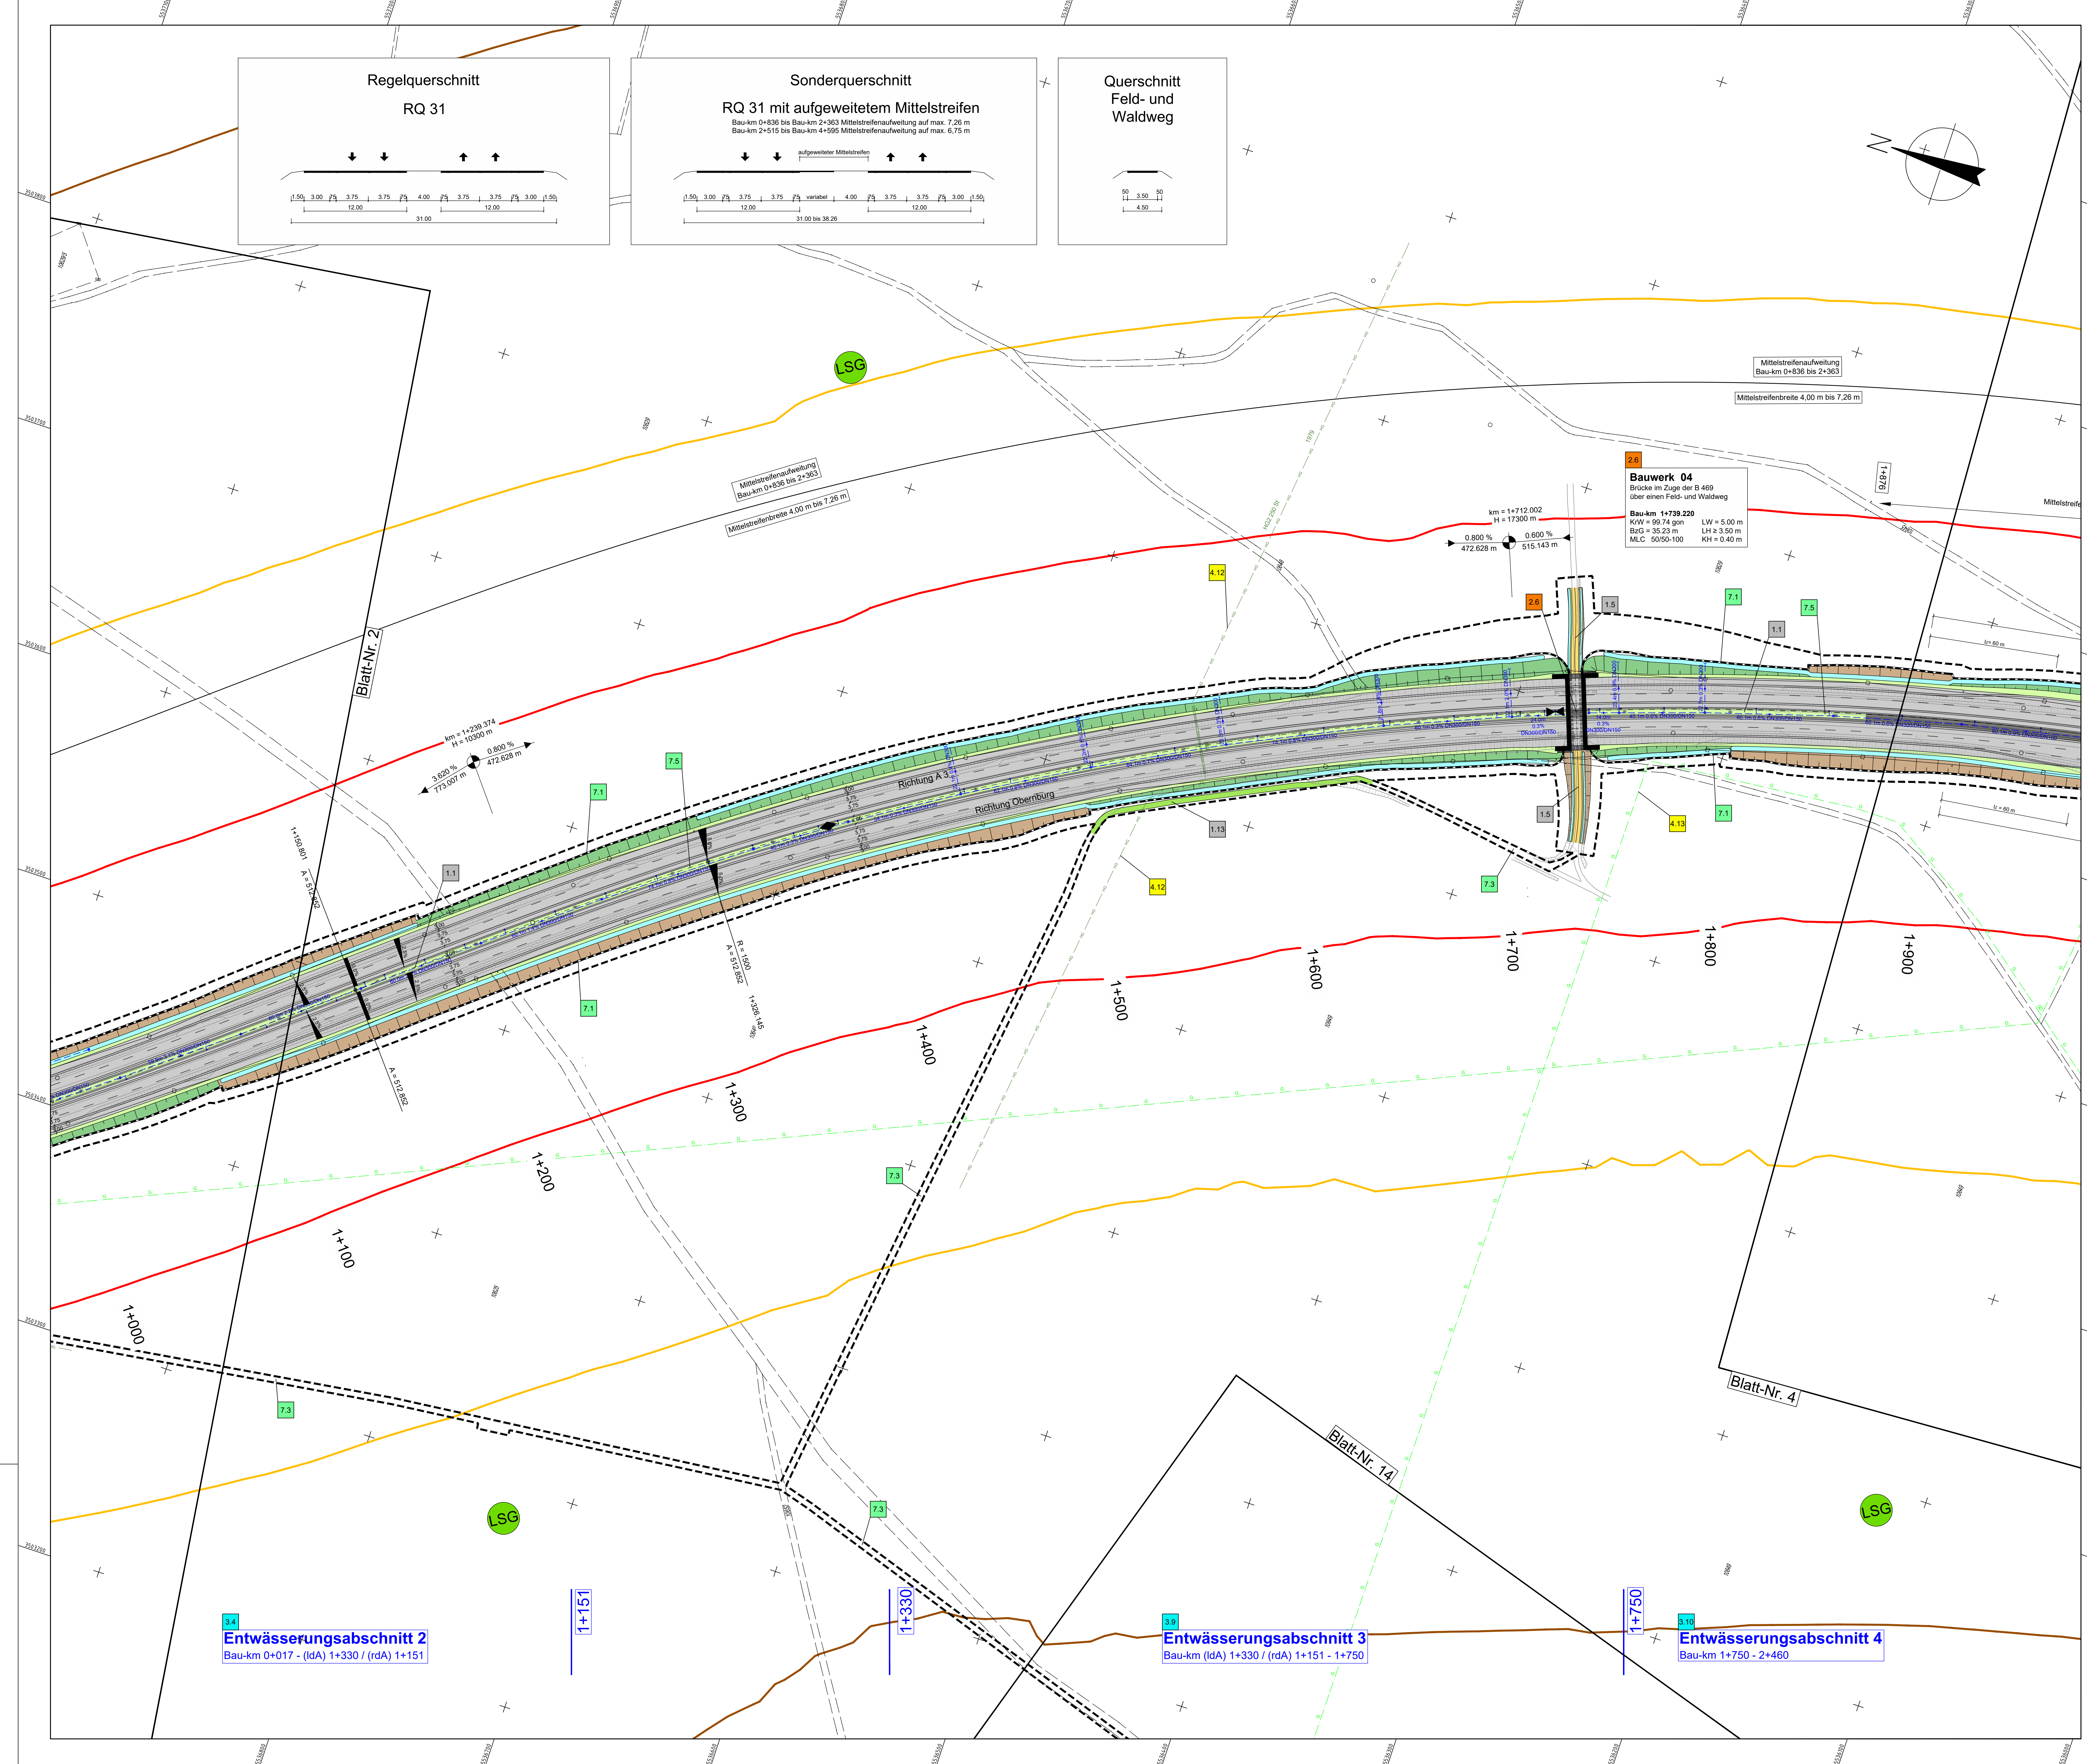

Planung

	Einrichtungsfläche
	Standstreifen
	Richtungsfahrbahn
	Mittelstreifen
	Standstreifen
	Dämmdeckung
	Versickerung
	Straßeneinfahrt
	Mittelstreifenüberfahrt
	Schotterweg
	Grünweg
	Brücke mit Widerlager
	Stützmauer
	Entwässerungsabschnitt
	Baufeldgrenze

Immissionsschutz

	Lärmzone 1
	Lärmzone 2
Sonstiges

	RRB 1
	Rückbaustrecke
	Wildschutzzaun

Schutzgebiete

	gesetzlich geschütztes Biotop
	Überschwemmungsgebiet
	Wasserschutzzone III
	Landschaftsschutzgebiet

Versorgungseinrichtungen

	Trinkwasserleitung
	Gasleitung
	E-Freileitung
	Fernwärmeleitung
	Schutzwasserleitung
	Straßenbeleuchtung
	Fernwärmeleitung
	Gasleitung Hochdruck
	Mittelspannungskabel
	Lichtwellenleiter

Entwässerung

	Regenwasserleitung DN 300

Zeichenerklärung

	H = 15.000 m
	Neigungsbrechpunkt mit Angabe von Ausrichtung, Maßstab, Längsneigung und Abstand zum nächsten Neigungsbrechpunkt
	Gradientenbrechpunkt
	Querneigung

Straßennetz

	vorhandene Straße
	sonstige Straße


Nr. des Regelungsverzeichnisses

	Straßen, Wege, Zufahrten
	Bauwerke und Anlagen
	Entwässerung
	Leitungen (Anlage Dritter)
	Anlagen für Naturschutz
	sonstige Maßnahmen
	Lärmschutzmaßnahmen

Verwaltung

	Landesgrenze
	Kreisgrenze
	Gemeindegrenze

Leitungsinformation nicht zur Maßentnahme geeignet

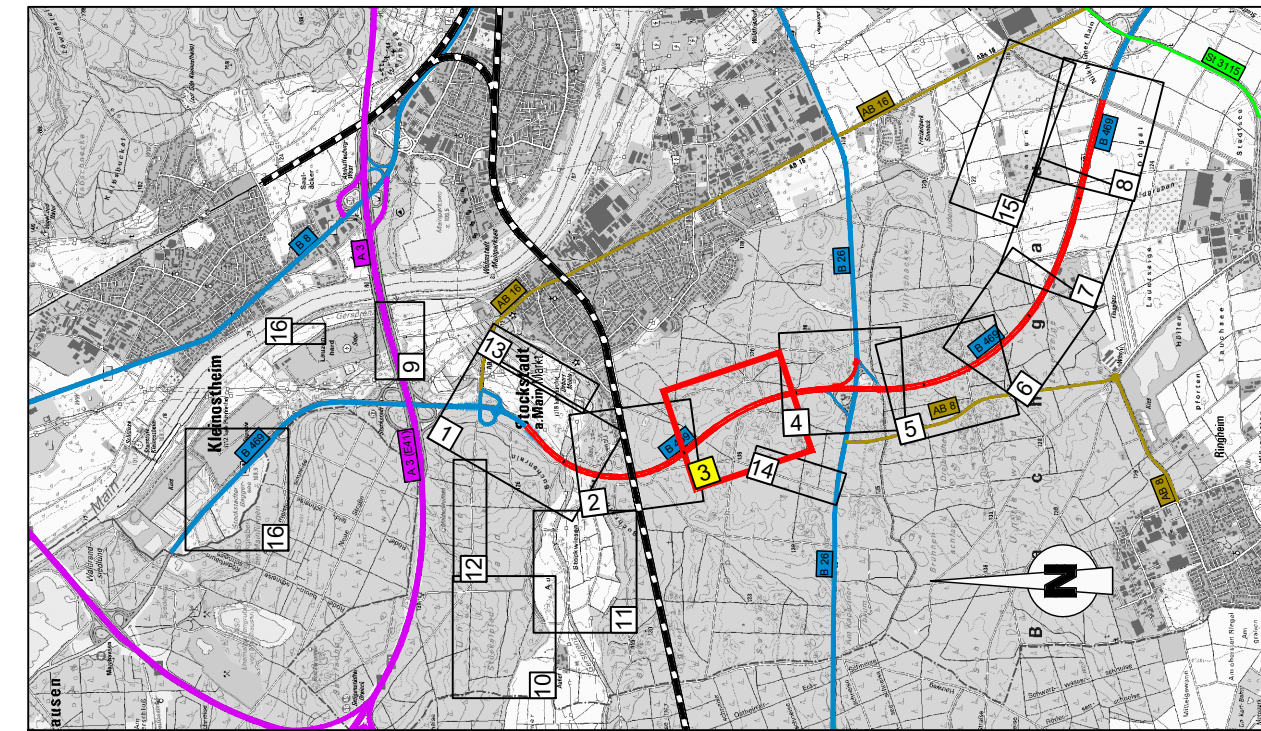

1	2	3	4	5	6	7	8	9	10	11	12	13	14	15	16
---	---	---	---	---	---	---	---	---	----	----	----	----	----	----	----

Geobasisdaten © Bayerische Vermessungsverwaltung

	Wellenburger Str. 20-22 63739 Aschaffenburg Tel. 09351/38667-0	Projek-Nr.: 24582 Datum: 23.07.2020 bearbeitet: 23.07.2020 gezeichnet: 23.07.2020 Vr
--	--	--

Staatliches Bauamt Aschaffenburg	
Cornelienstraße 1 63739 Aschaffenburg	
Tel. 09351/38667-11 Fax 09351/38667-12 E-Mail: poststelle@bauamt-aschaffenburg.de	
Nr.	
Datum	
Zeichen	

FESTSTELLUNGSENTWURF

Straßenbauverwaltung Freistaat Bayern Staatliches Bauamt Aschaffenburg	Unterlage / Blatt-Nr.: 5 / 3 Lageplan 3 Bau-km 1+000 bis 1+900 Maßstab: 1 : 1 000
B469 Ausbau zwischen der AS Stockstadt (AB 16) und der AS Großostheim (St 3115)	
aufgestellt: Staatliches Bauamt Aschaffenburg	
Zus. Schw. L3: Bauingenieur Aschaffenburg, den 03.08.2020	

Unterlage 5 Blatt 3 wird ersetzt durch
Unterlage 5 Blatt 3 T1 vom 21.06.2022