


erzeugt mit PDA

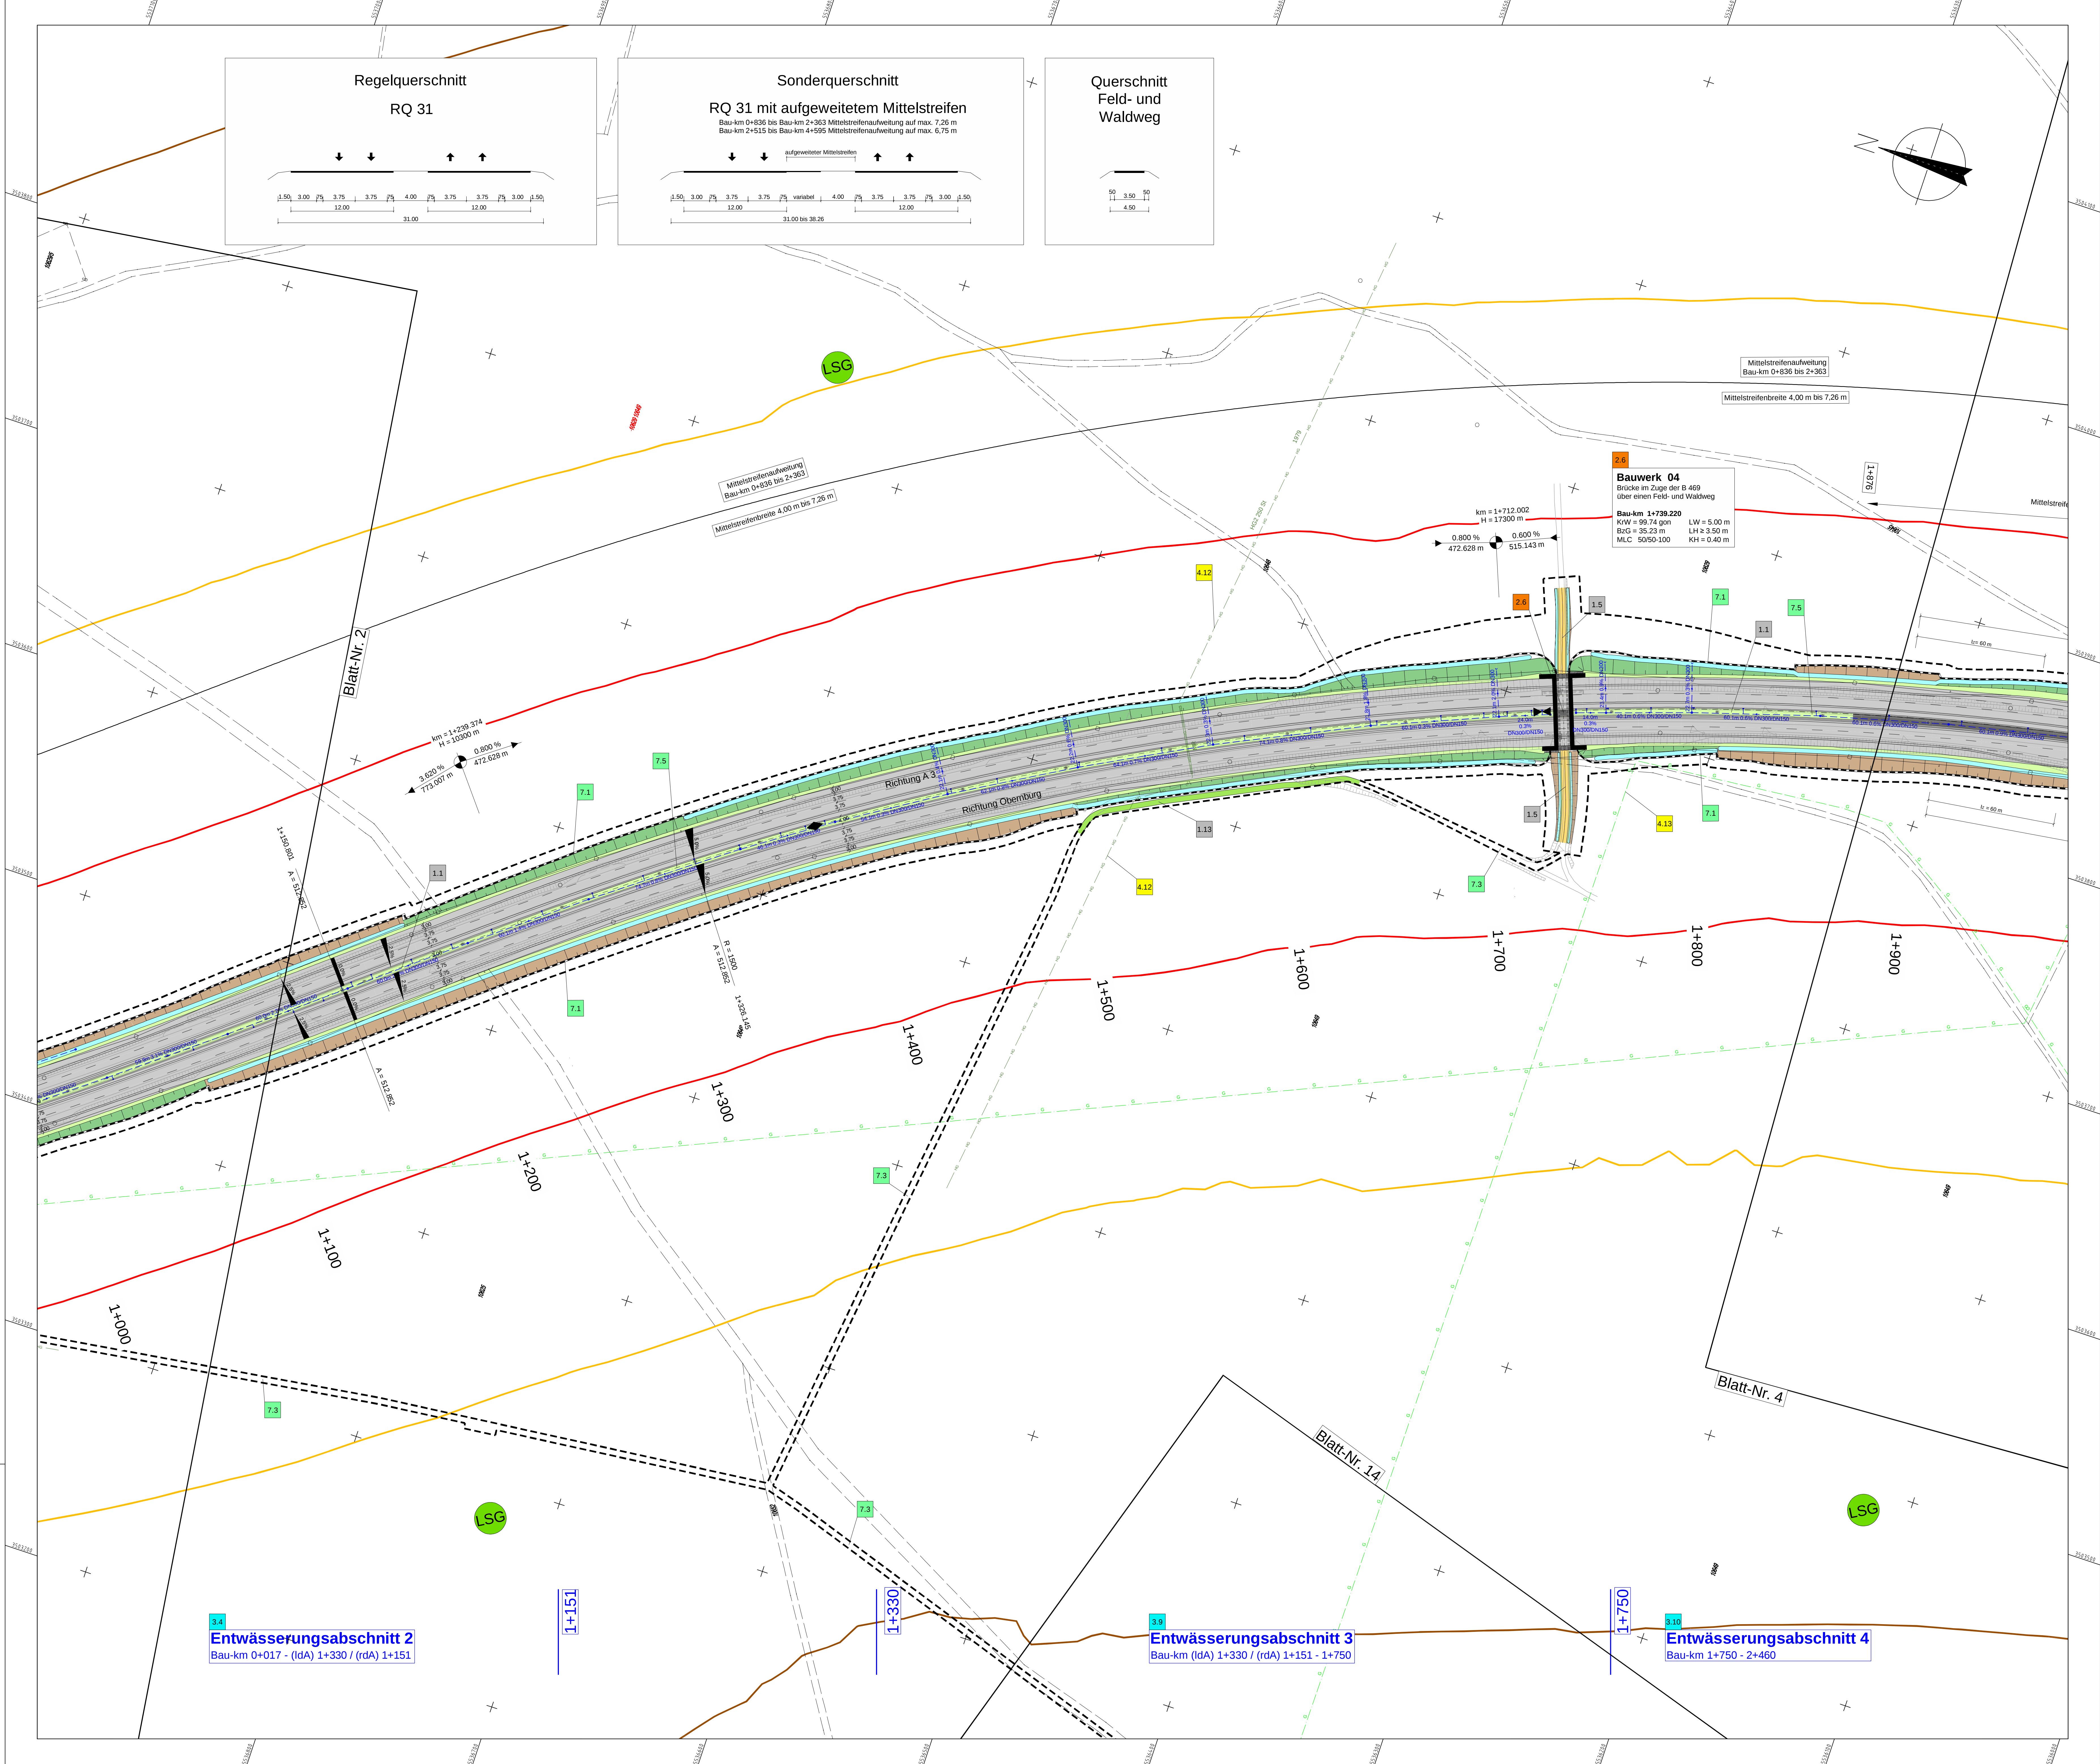

Planung

	Einrichtungsfläche
	Richtungsfläche
	Mittelstreifen
	Straßeneinfahrt
	Schotterweg
	Grünweg
	Brücke mit Widerlager
	Stützwall
	Entwässerungsabschnitt
	Bauwerksgrenze

Zeichenerklärung

	Isophone 55/54/49 dB(A) Nacht
	Objekt-Nr. ohne/ mit Grenzüberschreitung
	Gebäudeseiten mit Grenzüberschreitung
	freizuhaltendes Schloß
	RRB 1
	Rückbaustrecke
	Wildschutzzaun

Sonstiges

	gesetzlich geschütztes Biotop
	Überschwemmungsgebiet
	Wasserschutzzone III
	Landschaftsschutzgebiet

Straßennetz

	vorhandene Straße
	sonstige Straße

Nr. des Regelungsverzeichnisses

1.1	Strassen, Wege, Zufahrten
2.1	Bauwerke und Anlagen
3.1	Entwässerung
4.1	Leitungen (Anlage Dritter)
5.1	Anlagen für Naturschutz
7.1	sonstige Maßnahmen
8.1	Lärmschutzmaßnahmen

Schutzgebiete Natur, Landschaft, Wasser

	gesetzlich geschütztes Biotop
	Überschwemmungsgebiet
	Wasserschutzzone III
	Landschaftsschutzgebiet

Verwaltung

	Landesgrenze
	Kreisgrenze
	Gemeindegrenze


Versorgungseinrichtungen

	Trinkwasserleitung
	Gasleitung
	E-Freileitung
	E-Leitung
	Fernwärmeleitung
	Schutzwasserleitung
	Leitung Straßenbeleuchtung
	Fernwärmeleitung
	Gasleitung Hochdruck
	Mittelspannungskabel
	Lichtwellenleiter

Entwässerung

	Entwässerung vorhanden
	Entwässerung geplant

Leitungsinformation nicht zur Maßentnahme geeignet

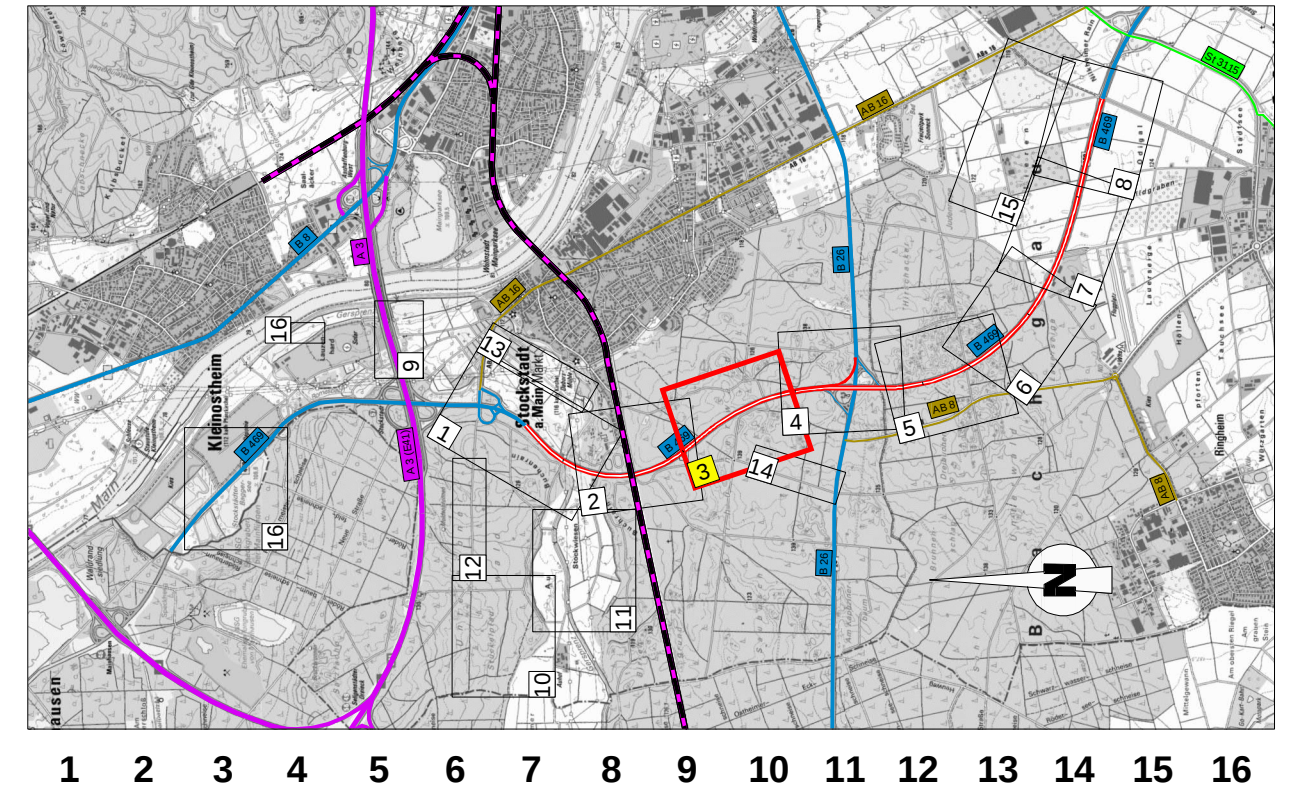

Unterlage 5 Blatt 3 T1
vom 21.06.2022 ersetzt
Unterlage 5 Blatt 3 vom 03.08.2021

OBERMEYER Informations	Wellenburger Str. 20-22 63739 Aschaffenburg Tel. 09021/88661-0	Projekt-Nr.: 24582 Datum: 23.07.2020 gezeichnet: 23.07.2020 geprüft: 23.07.2020	Ziehen: SKE KSI VR
----------------------------------	--	--	--------------------------

Staatliches Bauamt Aschaffenburg Corneliusstraße 1 63739 Aschaffenburg	bearbeitet: 21.06.2022 geprüft: 21.06.2022 PSP Nr.: M. Hummel	Projekt: B469 Ausbau zwischen der AS Stockstadt (AB 16) und der AS Großostheim (St 3115)
--	---	---

Korrektur Flurstücksnummer	21.06.2022	SKE
----------------------------	------------	-----

FESTSTELLUNGSENTWURF

Strassenbauverwaltung Freistaat Bayern Staatliches Bauamt Aschaffenburg B 469 / Abschnitt 160 Station 0.406 - 3.274 - Abschnitt 180 Station 0.000 - 3.309 PROJIS-Nr.: ---	Unterlage / Blatt-Nr.: 5 / 3 T1 Lageplan 3 Bau-km 1+000 bis 1+900 Maßstab: 1 : 1 000
B469 Ausbau zwischen der AS Stockstadt (AB 16) und der AS Großostheim (St 3115)	
aufgestellt: Staatliches Bauamt Aschaffenburg Klaus Schwab, Lfd. Bauleiter Aschaffenburg, den 03.08.2020 / 21.06.2022	