


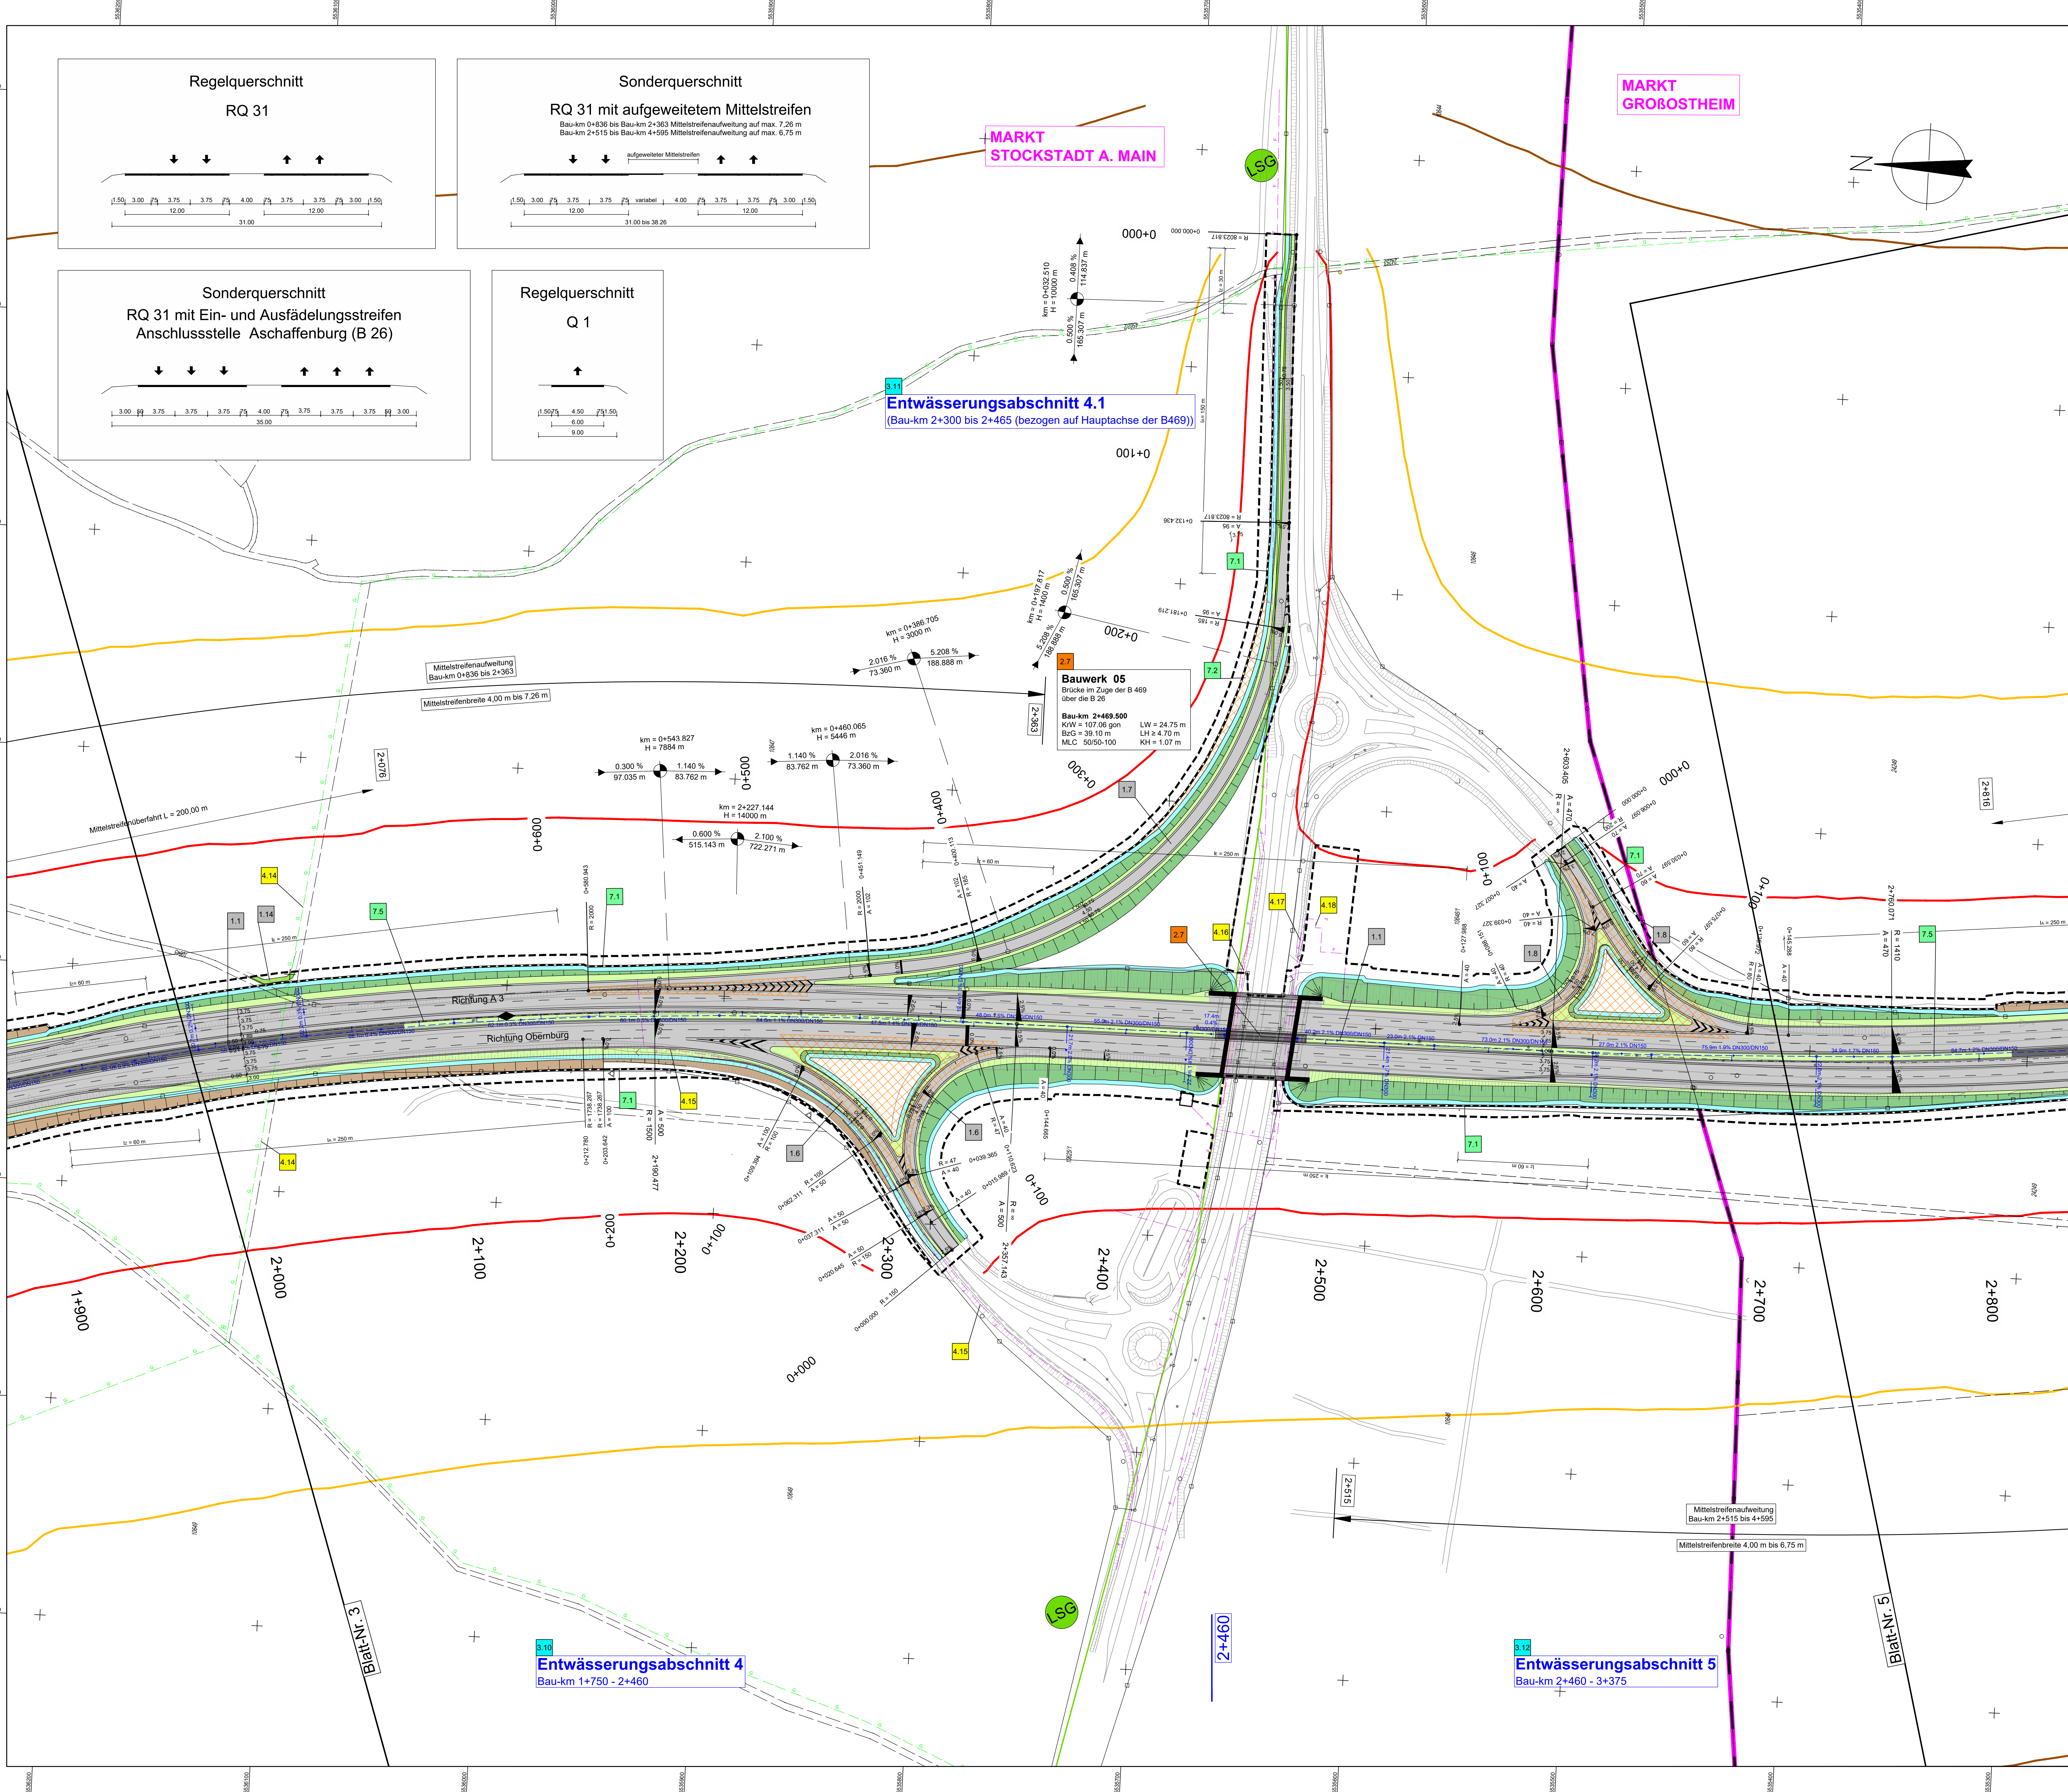

### Zeichenerklärung

|                          |                                        |
|--------------------------|----------------------------------------|
| <b>Planung</b>           | <b>Nr. des Regelungsverzeichnisses</b> |
| Einrichtungsfläche       | 1.1 Straßen, Wege, Zufahrten           |
| Standstreifen            | 2.1 Bauwerke und Anlagen               |
| Richtungslehre           | 3.1 Entwässerung                       |
| Mittelstreifen           | 4.1 Leitungen (Anlage Dritter)         |
| Dämmdeckung              | 5.1 Anlagen für Naturschutz            |
| Vorkermisde              | 7.1 sonstige Maßnahmen                 |
| Straßeneinfädelung       | 8.1 Lärmschutzmaßnahmen                |
| Mittelstreifenüberfläche |                                        |
| Schotterweg              |                                        |
| Grünweg                  |                                        |
| Brücke mit Widerlager    |                                        |
| Stützmauer               |                                        |
| Entwässerungsabschnitt   |                                        |
| Baufeldgrenze            |                                        |

### Immissionsschutz

|                                         |                                |
|-----------------------------------------|--------------------------------|
| Lärmzone                                | 1.1 Straßen, Wege, Zufahrten   |
| Objekt-Nr. ohne mit Grenzüberschreitung | 2.1 Bauwerke und Anlagen       |
| Gebäudesymbol mit Grenzüberschreitung   | 3.1 Entwässerung               |
| RRB 1                                   | 4.1 Leitungen (Anlage Dritter) |
| Freizeithaus/Schiff                     | 5.1 Anlagen für Naturschutz    |
| Regenrückhaltebecken mit Nummer         | 7.1 sonstige Maßnahmen         |
| Rückbaustrecke                          | 8.1 Lärmschutzmaßnahmen        |
| Wildschutzzaun                          |                                |

### Sonstiges

|                               |                |
|-------------------------------|----------------|
| gesetzlich geschütztes Biotop | Landesgrenze   |
| Überschwemmungsgebiet         | Kreisgrenze    |
| Wasserschutzzone III          | Gemeindegrenze |
| Landschaftsschutzgebiet       |                |

### Schutzgebiete

### Verwaltung

### Versorgungseinrichtungen

|                        |                        |
|------------------------|------------------------|
| Trinkwasserleitung     | G Gas                  |
| E-Freileitung          | F Fernleitung          |
| F-Schutzwasserleitung  | SW Sanitärwasser       |
| SW-Schutzwasserleitung | FH Fernheizung         |
| G-Hochdruck            | M Mittelspannungskabel |
| L-Lichtwellenkabel     | P Plan                 |

### Entwässerung

|                                           |                                                                           |
|-------------------------------------------|---------------------------------------------------------------------------|
| Entwässerung vorhanden                    | Entwässerung geplant                                                      |
| Regenwasserleitung DN 300                 | Regenwasserleitung DN 300 mit Angabe von Fließrichtung, Länge und Gefälle |
| Kontrollschacht Drain mit Drainageleitung | Straßenaufbau mit Anschlussleitung                                        |
| Pfuchtschacht                             | Abfuhrschacht                                                             |
| Rohrdurchlass mit Böschungsdämmung        | Rohrdurchlass mit Endbauwerken                                            |

### Legende

H = 15.000 m

Neigungsbrechpunkt mit Angabe von Ausrichtung, Maßstab, Länge, Neigung und Abstand zum nächsten Neigungsbrechpunkt

Gradierungsbereich


Querneigung

### Straßennetz

vorhanden

sonstige Straße

Leitungsinformation nicht zur Maßentnahme geeignet

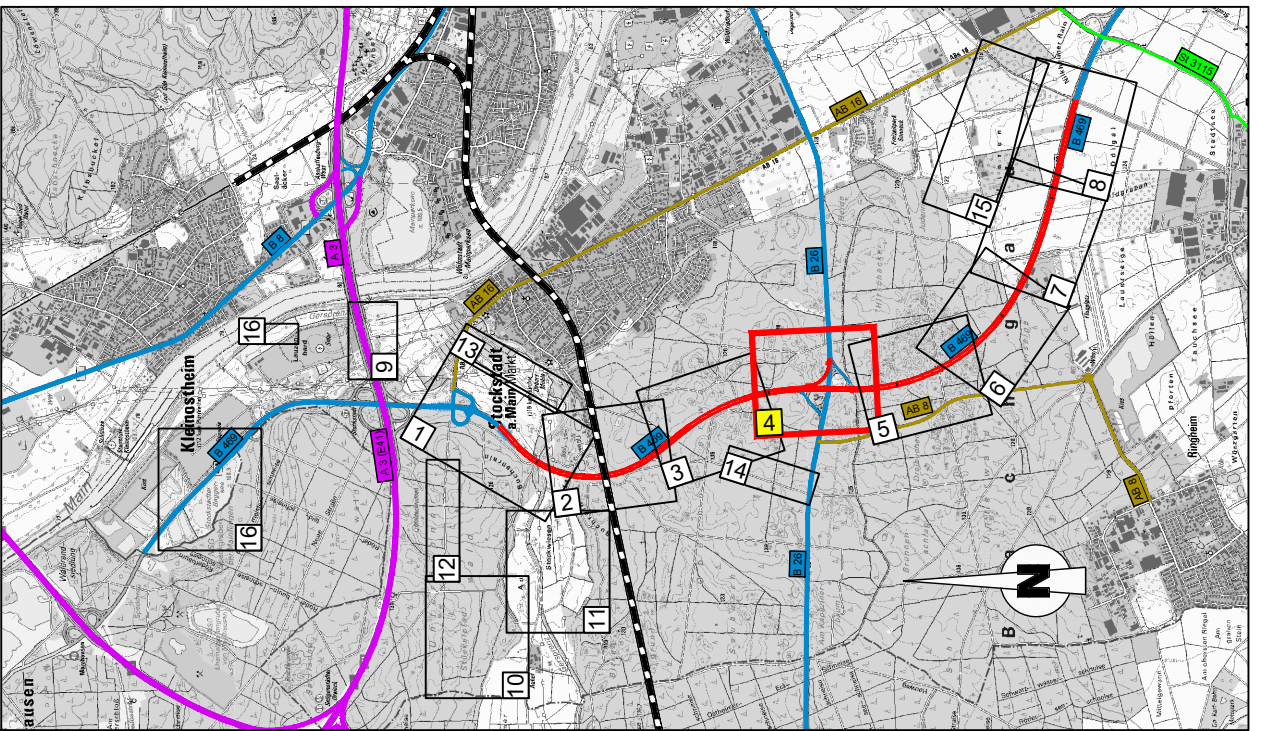

|   |   |   |   |   |   |   |   |   |    |    |    |    |    |    |    |
|---|---|---|---|---|---|---|---|---|----|----|----|----|----|----|----|
| 1 | 2 | 3 | 4 | 5 | 6 | 7 | 8 | 9 | 10 | 11 | 12 | 13 | 14 | 15 | 16 |
|---|---|---|---|---|---|---|---|---|----|----|----|----|----|----|----|

Geobasisdaten © Bayerische Vermessungsverwaltung

|                                            |                                                                     |                                                                                           |
|--------------------------------------------|---------------------------------------------------------------------|-------------------------------------------------------------------------------------------|
| <b>OBERMEYER</b><br>PLANEN + BEREITEN GmbH | Weißenburger Str. 20-22<br>63739 Aschaffenburg<br>Tel. 0902138667-0 | Projekts-Nr.: 24582<br>Datum: 23.07.2020<br>gezeichnet: 23.07.2020<br>geprüft: 23.07.2020 |
|--------------------------------------------|---------------------------------------------------------------------|-------------------------------------------------------------------------------------------|

|                                  |                                                                               |
|----------------------------------|-------------------------------------------------------------------------------|
| Staatliches Bauamt Aschaffenburg | bearbeitet: 31.07.2020<br>geprüft: M. Hummel<br>PSP Nr.: ---<br>Projekt: B469 |
|----------------------------------|-------------------------------------------------------------------------------|

|     |                  |       |         |
|-----|------------------|-------|---------|
| Nr. | Art der Änderung | Datum | Zeichen |
|-----|------------------|-------|---------|

## FESTSTELLUNGSENTWURF

|   |                                                                                            |
|---|--------------------------------------------------------------------------------------------|
| Straßenbauverwaltung Freistaat Bayern<br>Staatliches Bauamt Aschaffenburg<br>B 469 / Abschnitt 160 Station 0.408 - 3.274 - Abschnitt 180 Station 0.000 - 3.308<br>PROJEKT-Nr.: --- | Unterlage / Blatt-Nr.: 5 / 4<br>Lageplan 4<br>Bau-km 1+500 bis 2+800<br>Maßstab: 1 : 1 000 |
|---|--------------------------------------------------------------------------------------------|

B469  
Ausbau  
zwischen der AS Stockstadt (AB 16) und  
der AS Großostheim (St 3115)

aufgestellt:  
Staatliches Bauamt Aschaffenburg

Klaus Schwab, Lfz. Bauleiter  
Aschaffenburg, den 03.08.2020