


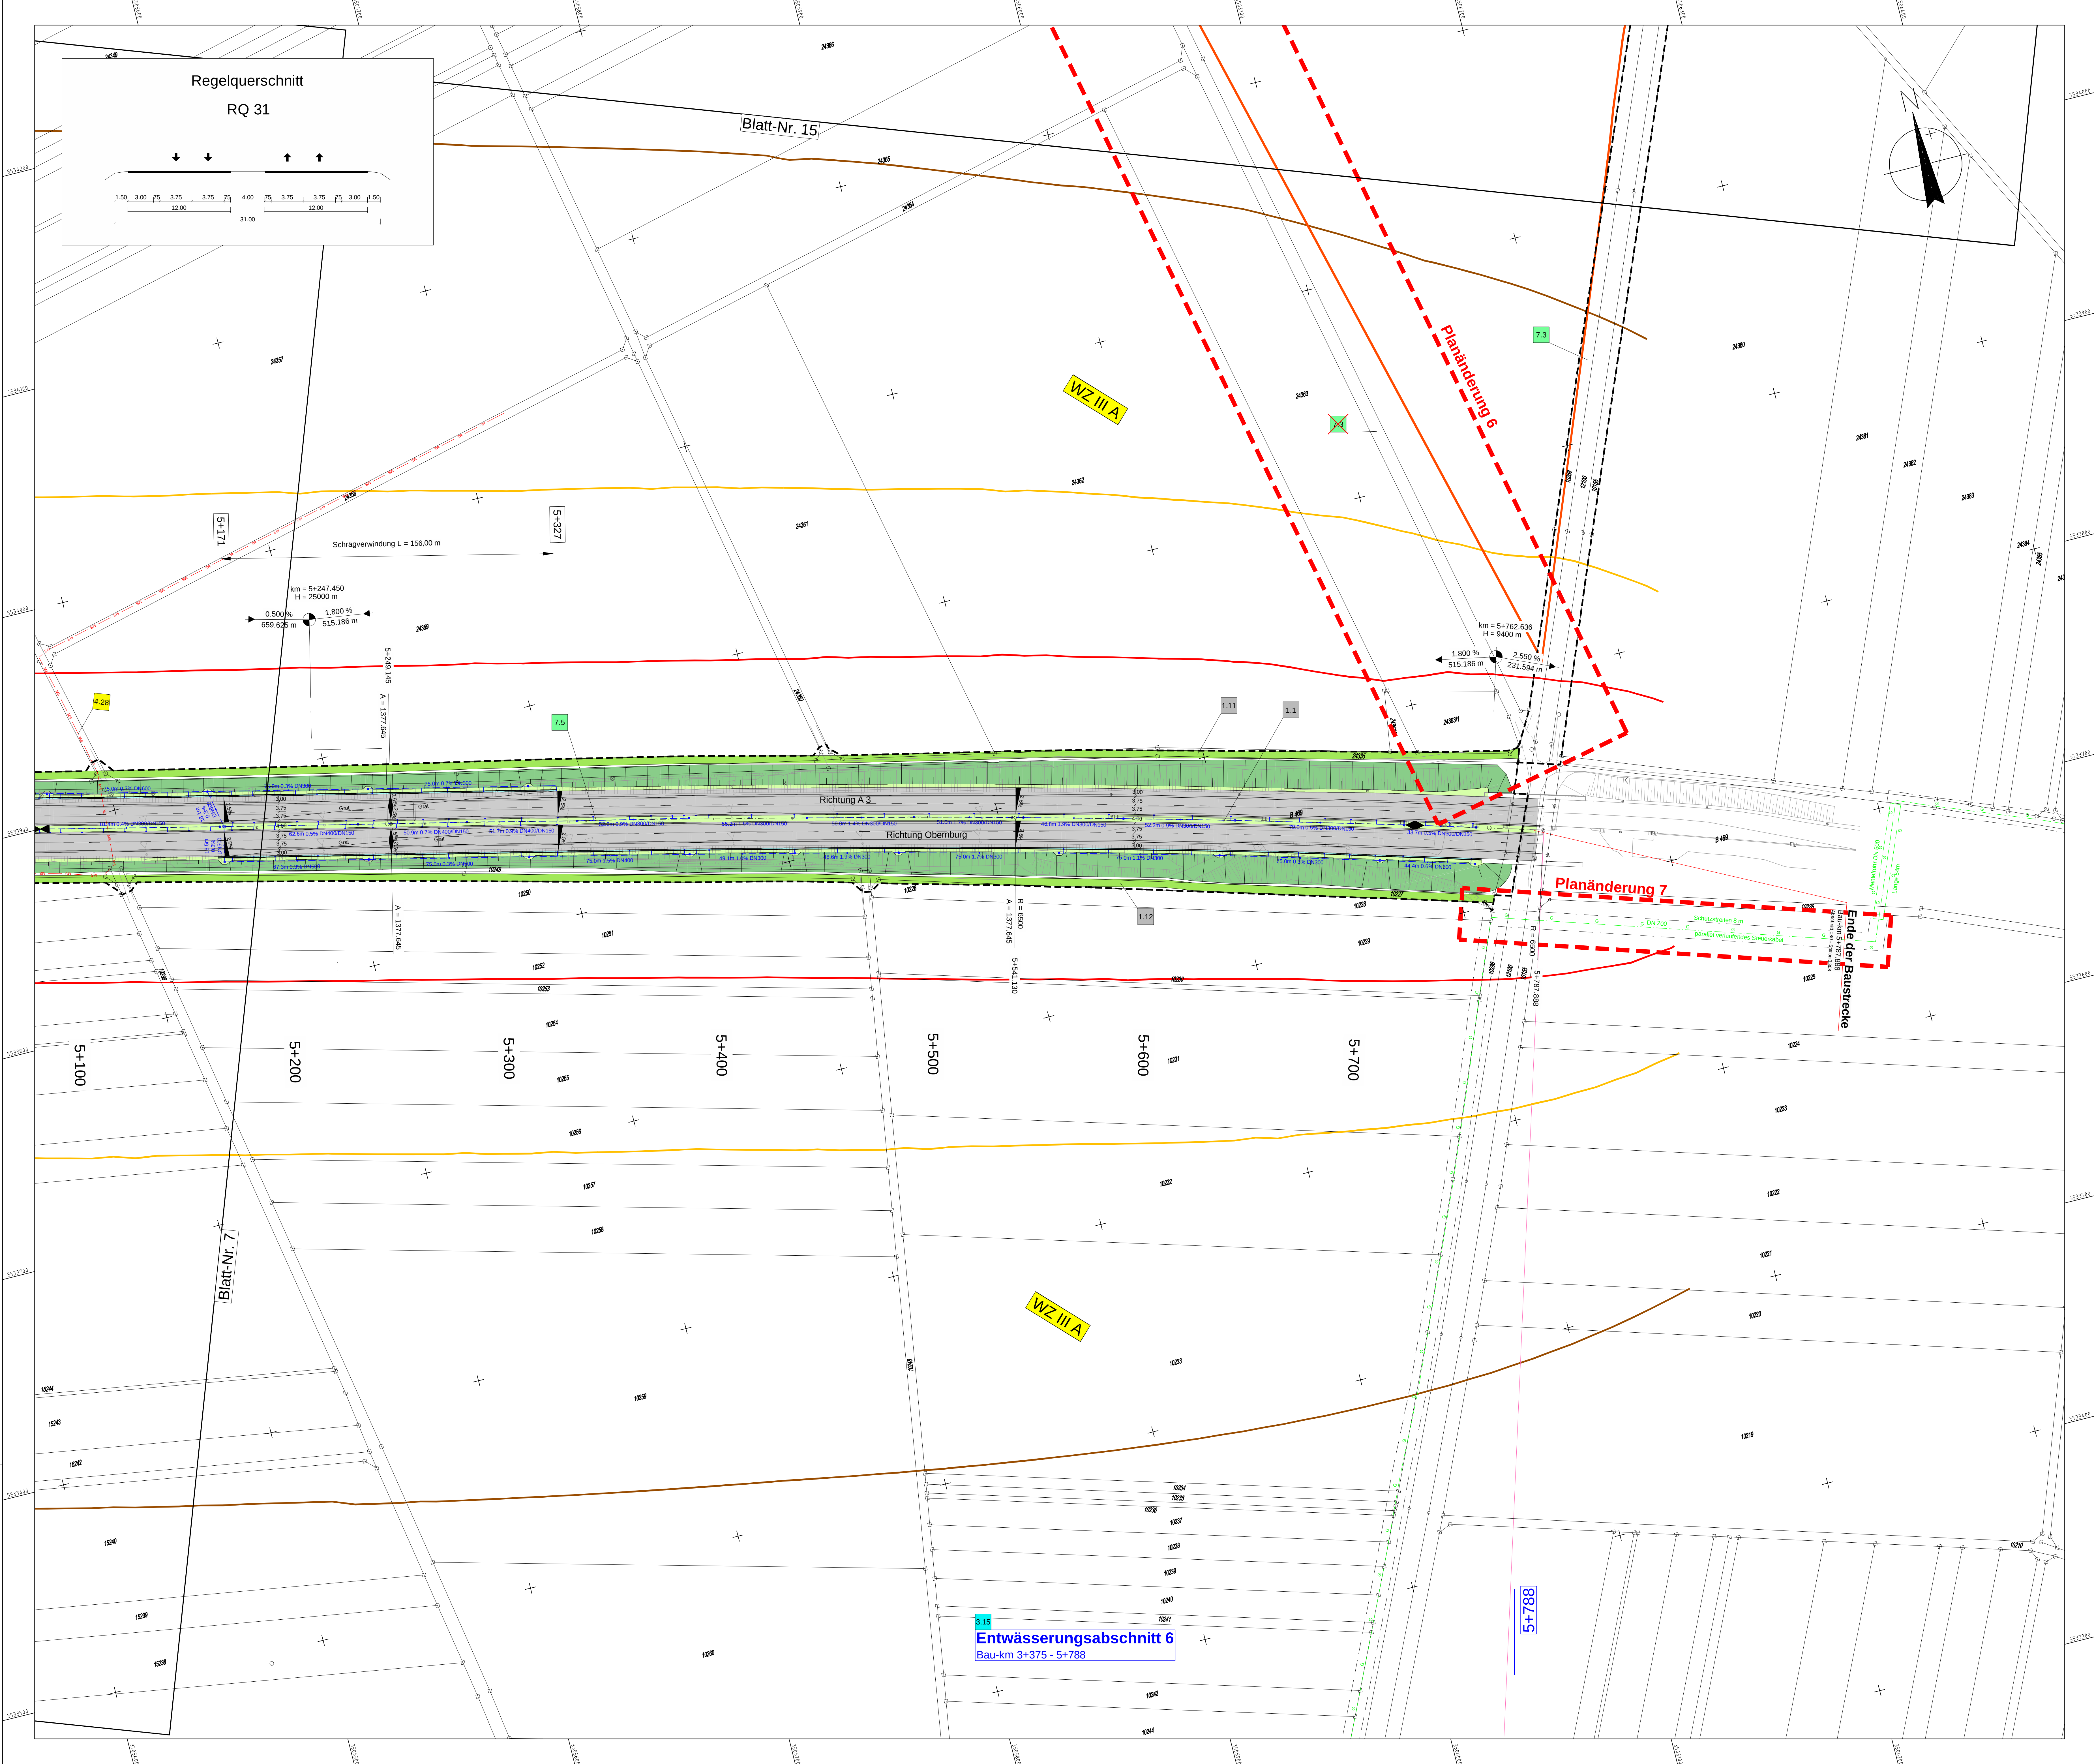

Zeichenerklärung

Planung

- Einschulldröschung
- Standardfahrbahn
- Richtungsfahrbahn
- Mittelstreifen
- Richtungsfahrbahn
- Standardfahrbahn
- Dammabdeckung
- Vorsperre
- Straßenoberfläche
- Mittelstreifenoberfläche
- Schotterweg
- Grünweg
- Brücke mit Widerlager
- Stützmauer
- Entwässerungsabschnitt
- Baufeldgrenze

Sonstiges

- Isophone 59 / 54 / 49 dB(A) Nacht
- Objekt-Nr. ohne / mit Grenzüberschreitung
- Gebäude mit Grenzüberschreitung
- Heizungsfeld
- Regenrückhaltebecken mit Nummer
- Rückbaustrecke
- Wildschutzzaun

Schutzgebiete
Natur, Landschaft, Wasser

- gesetzlich geschütztes Biotop
- Überschneidungsgebiet
- Wasserschutzzone II
- Landschaftsschutzgebiet

Verwaltung

- Landesgrenze
- Kreisgrenze
- Gemeindegrenze

Versorgungseinrichtungen
vorhanden

- Trinkwasserleitung
- Gasleitung
- E-Freileitung
- E-Leitung
- Fernwärmeleitung
- Schmutzwasserleitung
- Leitung Straßenbeleuchtung
- Fernwärmeleitung
- Gasleitung Hochdruck
- Mittelspannungskabel
- Lichtwellenkabel


Entwässerung
vorhanden

- Regenwasserleitung DN 300 mit Angabe von Fließrichtung, Länge und Gefälle
- Kontrollschacht Drain mit Drainageleitung
- Straßenablauf mit Anschlussleitung
- Prüfschacht
- Abwasser
- Rohrdurchlass mit Böschungsbügel
- Rohrdurchlass mit Endbauwerk

Nr. des Regelungsverzeichnisses

1.1	Straßen, Wege, Zufahrten
2.1	Bauwerke und Anlagen
3.1	Entwässerung
4.1	Leitungen (Anlage Dritter)
5.1	Anlagen für Naturschutz
7.1	sonstige Maßnahmen
8.1	Lärmschutzmaßnahmen

Leitungsinformation nicht zur Maßentnahme geeignet

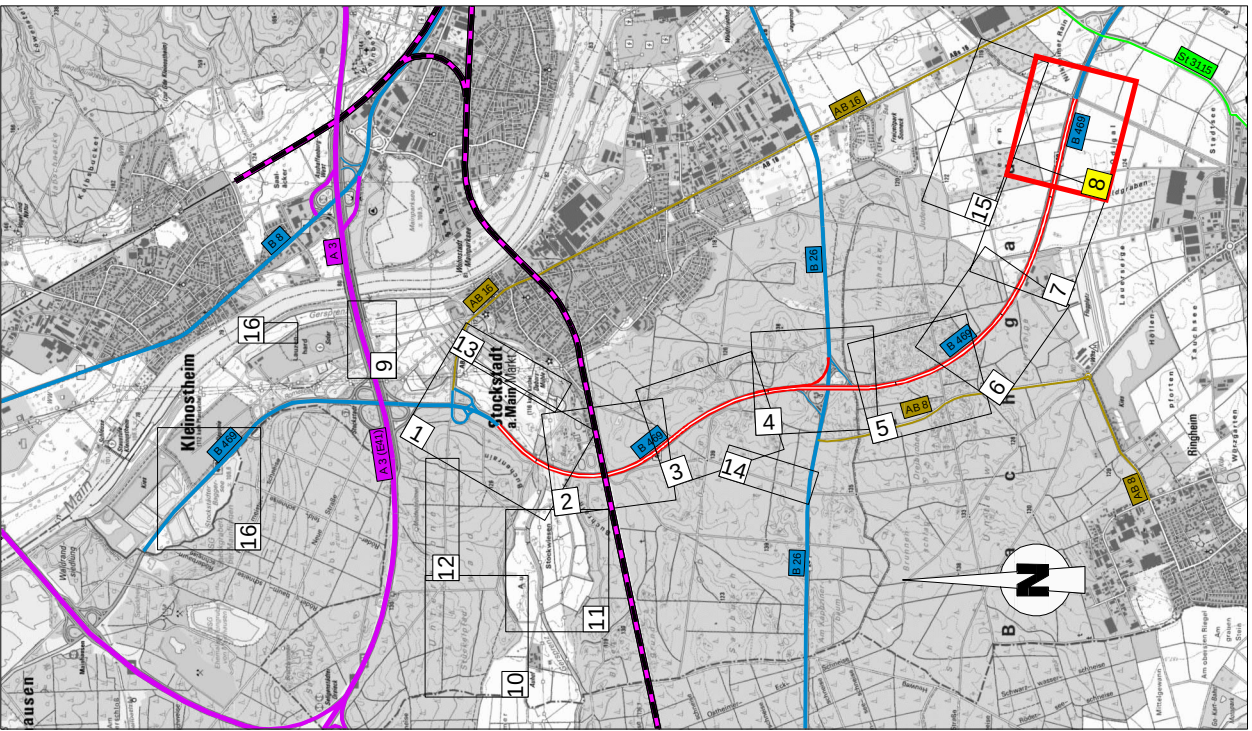

Geobasisdaten © Bayerische Vermessungsverwaltung

Unterlage 5 Blatt 8 T1
vom 21.06.2022 ersetzt
Unterlage 5 Blatt 8 vom 03.08.2021

OBERMEYER Informations	Wellenburger Str. 20-22 63739 Aschaffenburg Tel. 09021/88667-0	Projektnr.: 24582	Datum: 23.07.2020	Ziehen: SKE
		bearbeitet: 23.07.2020	gezeichnet: 23.07.2020	geprüft: 23.07.2020
		geprüft: 21.06.2022	M. Hummel	
		Projekt: B469		

Staatliches Bauamt Aschaffenburg		bearbeitet: 21.06.2022		gezeichnet: M. Hummel	
Corneliusstraße 1 63739 Aschaffenburg		geprüft: 21.06.2022		gezeichnet: M. Hummel	
Tel. 09021/88667-0		Fax 09021/88667-1		E-Mail: post@stb-aa.de	

PL 7	Ergänzung Schutzstreifen Gasleitung	21.06.2022	SKE
PL 6	Entfall Baustreifenführung RI-Nr. 24336	21.06.2022	SKE
Nr.	Art der Änderung	Datum	Ziehen

FESTSTELLUNGSENTWURF

Straßenbauverwaltung Freistaat Bayern Staatliches Bauamt Aschaffenburg B 469 / Abschnitt 160 Station 0,406 - 3,274 - Abschnitt 180 Station 0,000 - 3,309 PROJIS-Nr.: ---		Unterlage / Blatt-Nr.: 5 / 8 T1 Lageplan 8 Bau-km 5+100 bis 5+787,888 Maßstab: 1 : 1 000
B469 Ausbau zwischen der AS Stockstadt (AB 16) und der AS Großostheim (St 3115)		
aufgestellt: Staatliches Bauamt Aschaffenburg Klaus Schwab, Lfd. Bauleiter Aschaffenburg, den 03.08.2020 / 21.06.2022		