Bauwerk 07
Brücke im Zuge der Stockstädter Straße über die B 469

Bau-km 4+522
KW = 64.95 gon LW = 44.00 m
BzG = 6.50 m LH ≥ 4.70 m
MLC 50/50-100 KH = 1.55 m

Entwässerungsabschnitt 6
Bau-km 3+375 - 5+788

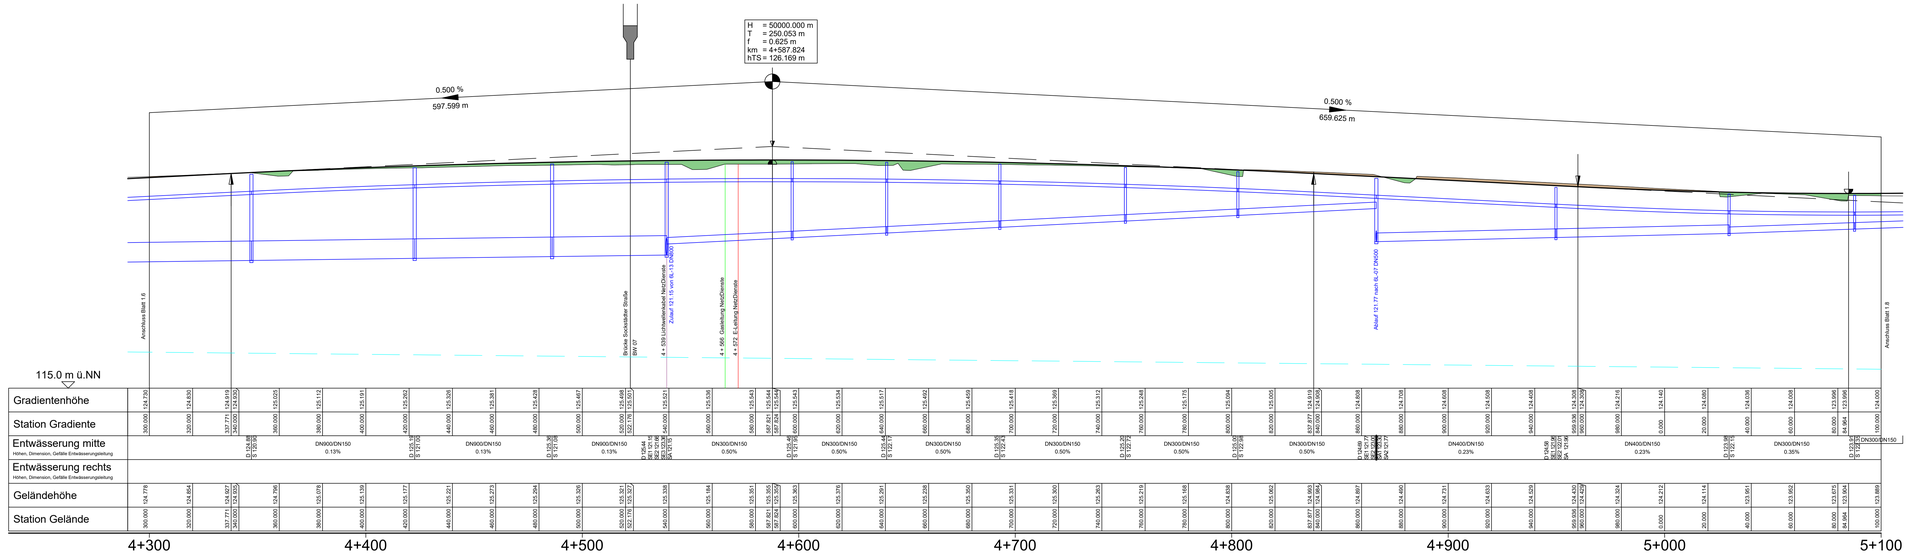

Krümmung
Maßstab: 400/R [cm]
Rechtskurve
Linkskurve

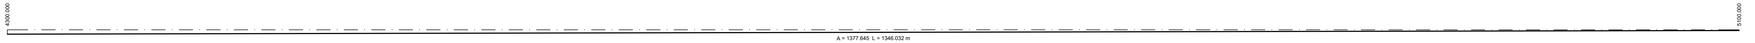

Querneigung
Maßstab: 4%:cm [cm]
rechter Fahrbahnrand

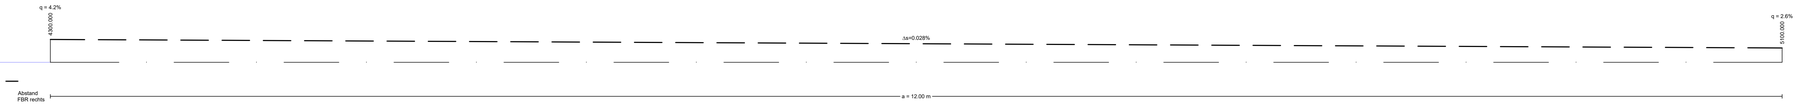

Zeichenerklärung

Gradientenhochpunkt
Gradientenbeltpunkt
Ausrundungsbeginn Kuppe / Ausrundungsende Wanne
Damm
Einschnitt
Grundwasserstand

H = 15.000 m
T = 362.155 m
f = 4.372 m
km = 0+601.335
hTS = 415.868 m
Neigungsbrechpunkt mit Angabe von Ausrundungshalbmesser, Tangentenlänge, Stichhöhe, Bau-km, Höhe Tangentenschnittpunkt

1.500 % 0.700 %
1837.000 m R=25.000 m
Längsneigung und Abstand zum nächsten Neigungsbrechpunkt

Rohrleitung mit Angabe der Längsneigung
1.21% links
1.21% rechts
1.21% mitte

Schacht links
Schacht mitte
Schacht rechts
Schacht mitte und rechts

D = Deckelhöhe Schacht
S = Sohlhöhe Schacht
SE = Sohlhöhe Einlauf
SA = Sohlhöhe Auslauf
E = Einlauf
A = Auslauf

1	2	3	4	5	6	7	8

OBERMEYER PLANEN + BERATEN GMBH
Weißenburger Str. 20-22
63739 Aschaffenburg
Tel.:06021/38667-0

Projekt-Nr.:	24582	
	Datum	Zeichen
bearbeitet:	07.07.2020	Ske
gezeichnet:	07.07.2020	Ksi
geprüft:	07.07.2020	Vr

Staatliches Bauamt Aschaffenburg
Cornelienstraße 1
63739 Aschaffenburg
Tel. 06021/395-11, Fax 06021/395-283, E-Mail: poststelle@sbaab.bayern.de

bearbeitet:		
gezeichnet:		
geprüft:	31.07.2020	M. Hummel
PSP-Nr.: ---		
Projekt:		
Datei: Stabgröße: A3lar a *	Plot-Datum:	

Nr.	Art der Änderung	Datum	Zeichen

FESTSTELLUNGSENTWURF

Straßenbauverwaltung Freistaat Bayern
Staatliches Bauamt Aschaffenburg
B 469 / Abschnitt 160 Station 0,406 - 3,274 - Abschnitt 180 Station 0,000 - 3,308
PROJIS-Nr.: ---

Unterlage / Blatt-Nr.: 6 / 1.7
Höhenplan 7
Fahrtrichtung Obernburg
Bau-km 4+300 bis 5+100
Maßstab: 1 : 1 000/ 100

B469
Ausbau
zwischen der AS Stockstadt (AB 16) und
der AS Großostheim (St 3115)

aufgestellt:
Staatliches Bauamt Aschaffenburg
Klaus Schwab, Ltd. Baudirektor
Aschaffenburg, den 03.08.2020

erzeugt mit PAVI®