
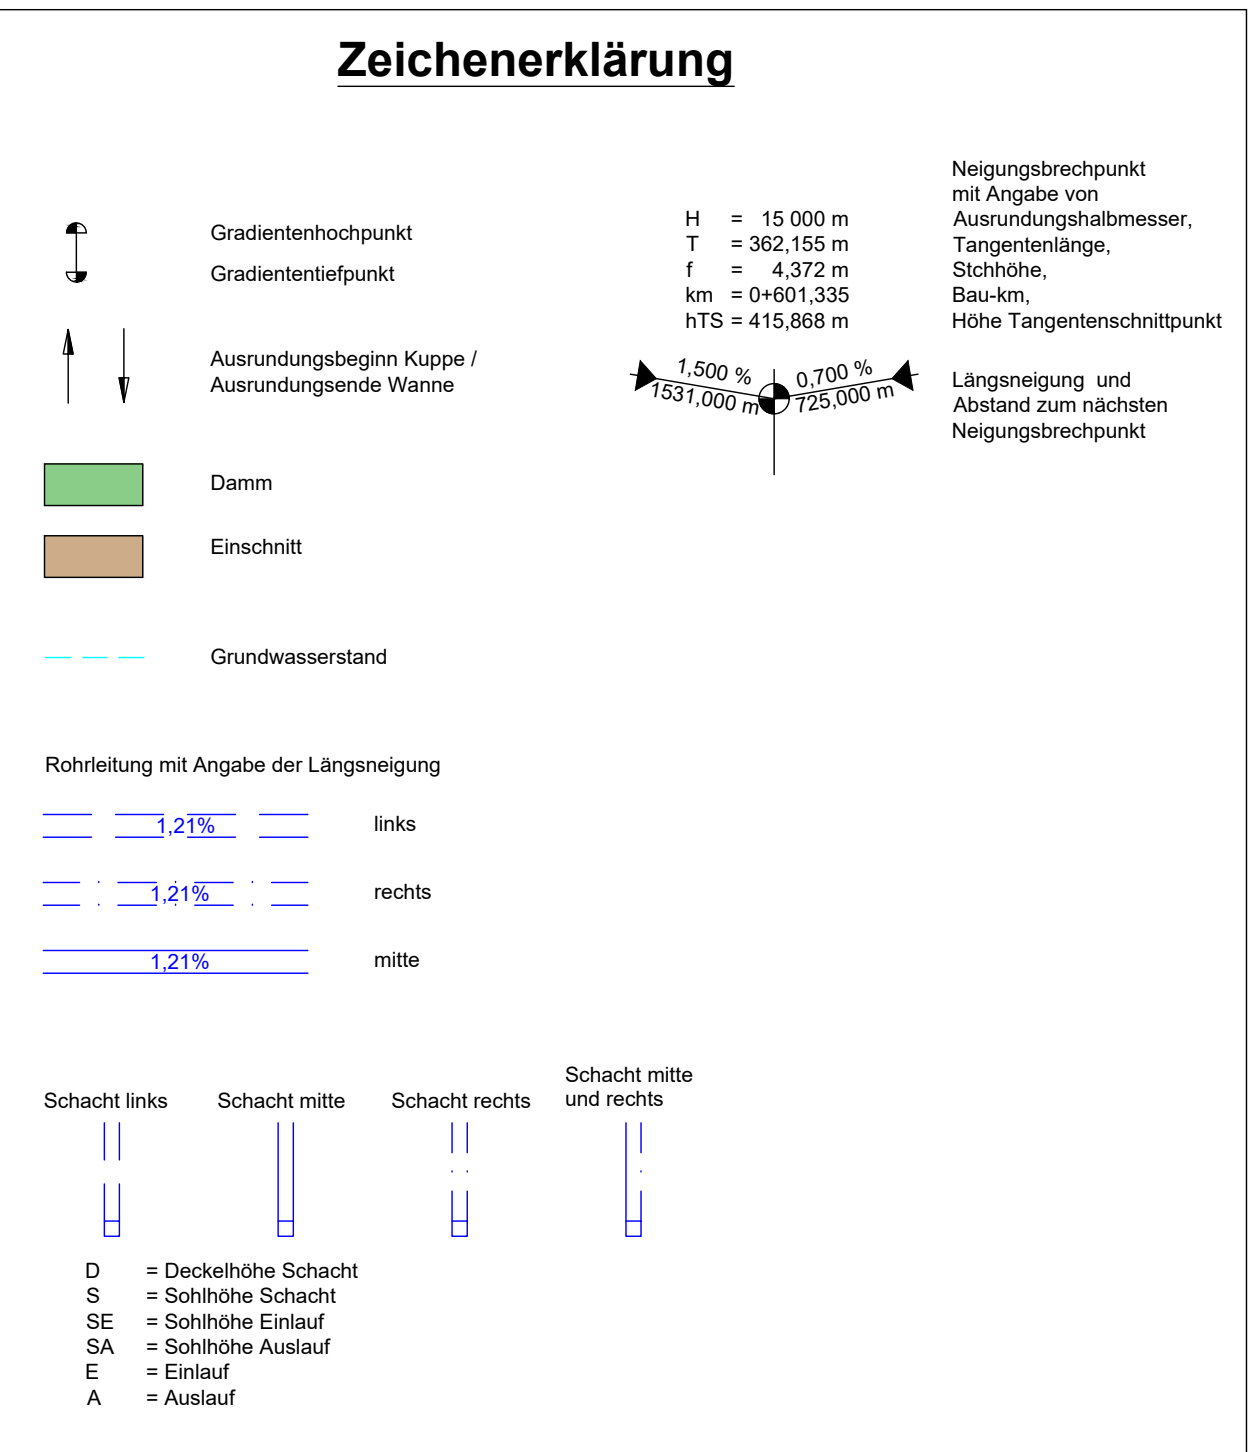
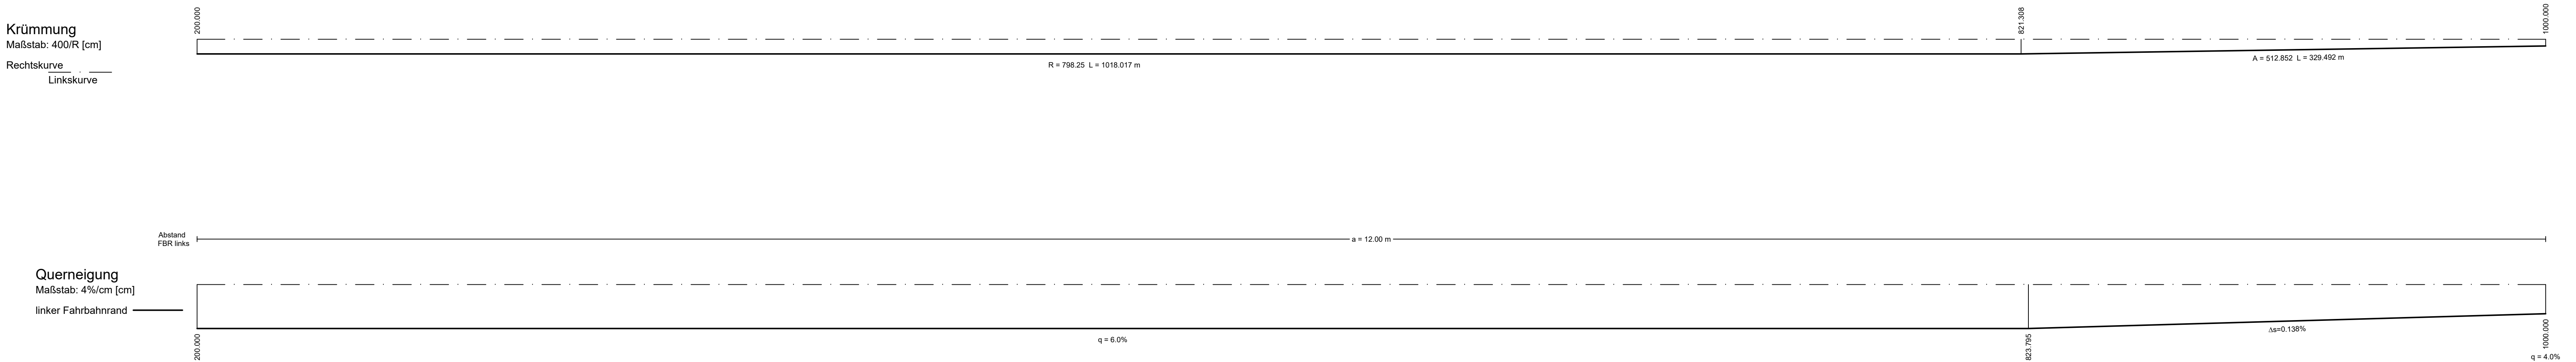


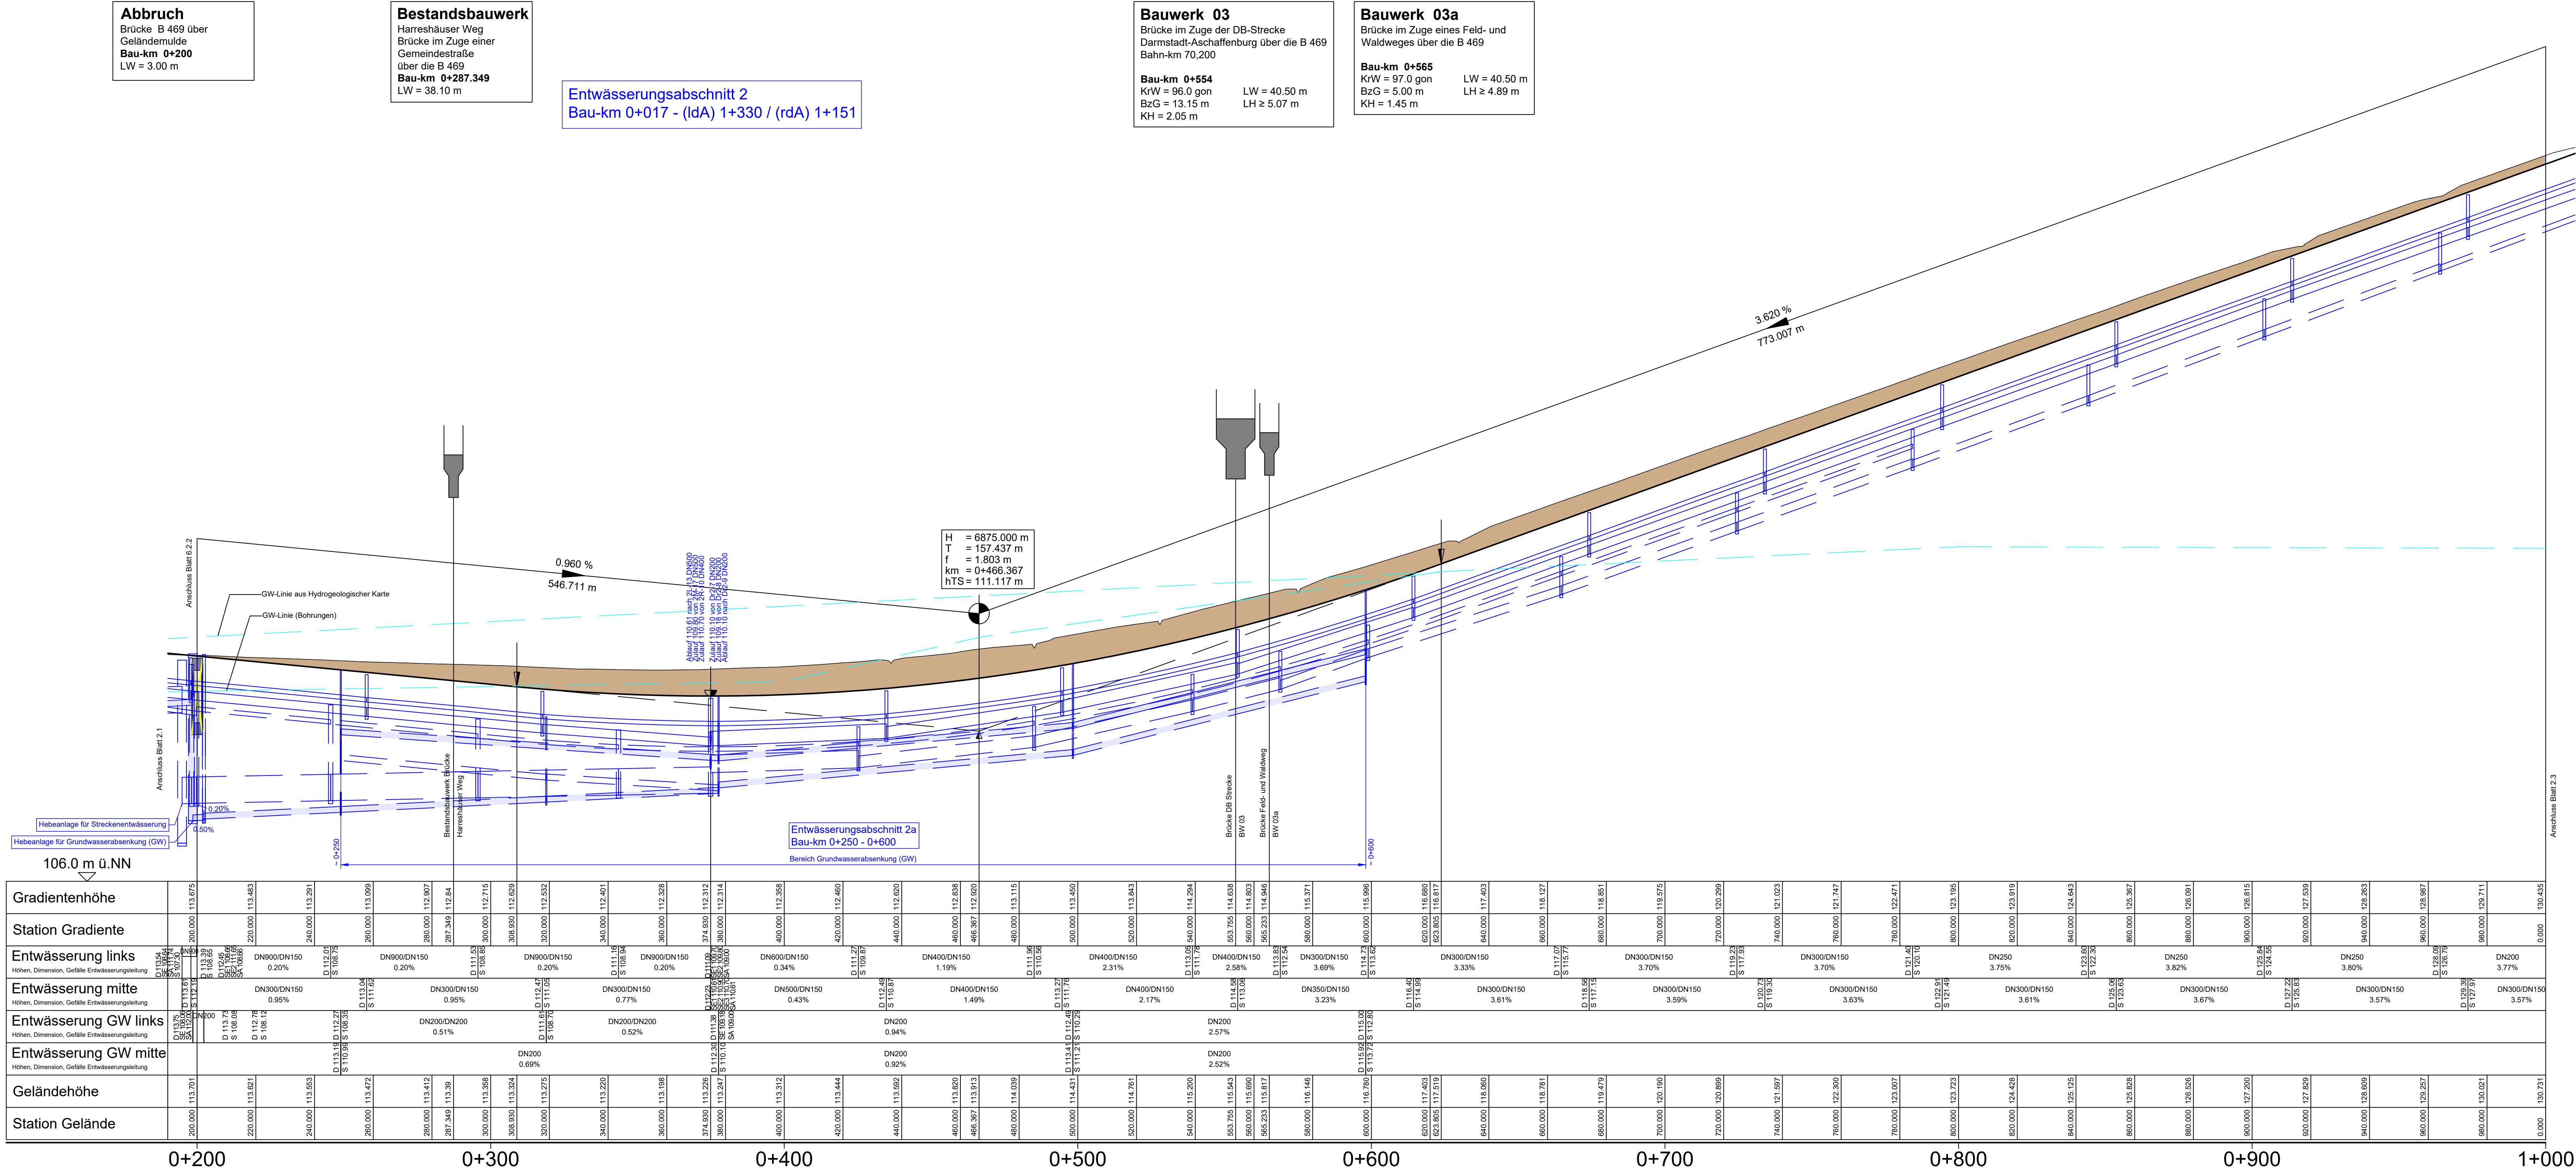

	Weissenburger Str. 20-22 63739 Aschaffenburg Tel.: 06021/36667-0			Projekt-Nr.: 24582		
				Datum	Zeichen	
				bearbeitet:	07.07.2020 Ske	
				gezeichnet:	07.07.2020 Kai	

Staatliches Bauamt Aschaffenburg			bearbeitet:		
Cornelienstraße 1 63739 Aschaffenburg			gezeichnet:	31.07.2020 M. Hummel	
Tel.: 06021/3667-11, Fax: 06021/3667-205, E-Mail: poststelle@staatsb.aem.de			PSP Nr.:	---	
			Projekt:		
			Datum:	07.07.2020	
			Gezeichnet:	Vr	

Nr.			Art der Änderung		
			Datum		
			Zeichen		

FESTSTELLUNGSENTWURF

Straßenbauverwaltung Freistaat Bayern Staatliches Bauamt Aschaffenburg		Unterlage / Blatt-Nr.: 6 / 2.2 Höhenplan 2 Fahrtrichtung BAB 3 Bau-km 0+200 bis 1+000	
B 469 / Abschnitt 160 Station 0,406 - 3,274 - Abschnitt 180 Station 0,000 - 3,308 PROJIS-Nr.: ---		Maßstab: 1 : 1 000/ 100	

B469 Ausbau zwischen der AS Stockstadt (AB 16) und der AS Großostheim (St 3115)			
aufgestellt: Staatliches Bauamt Aschaffenburg		Klaus Schwab, Ltd. Baudirektor Aschaffenburg, den 03.06.2020	