


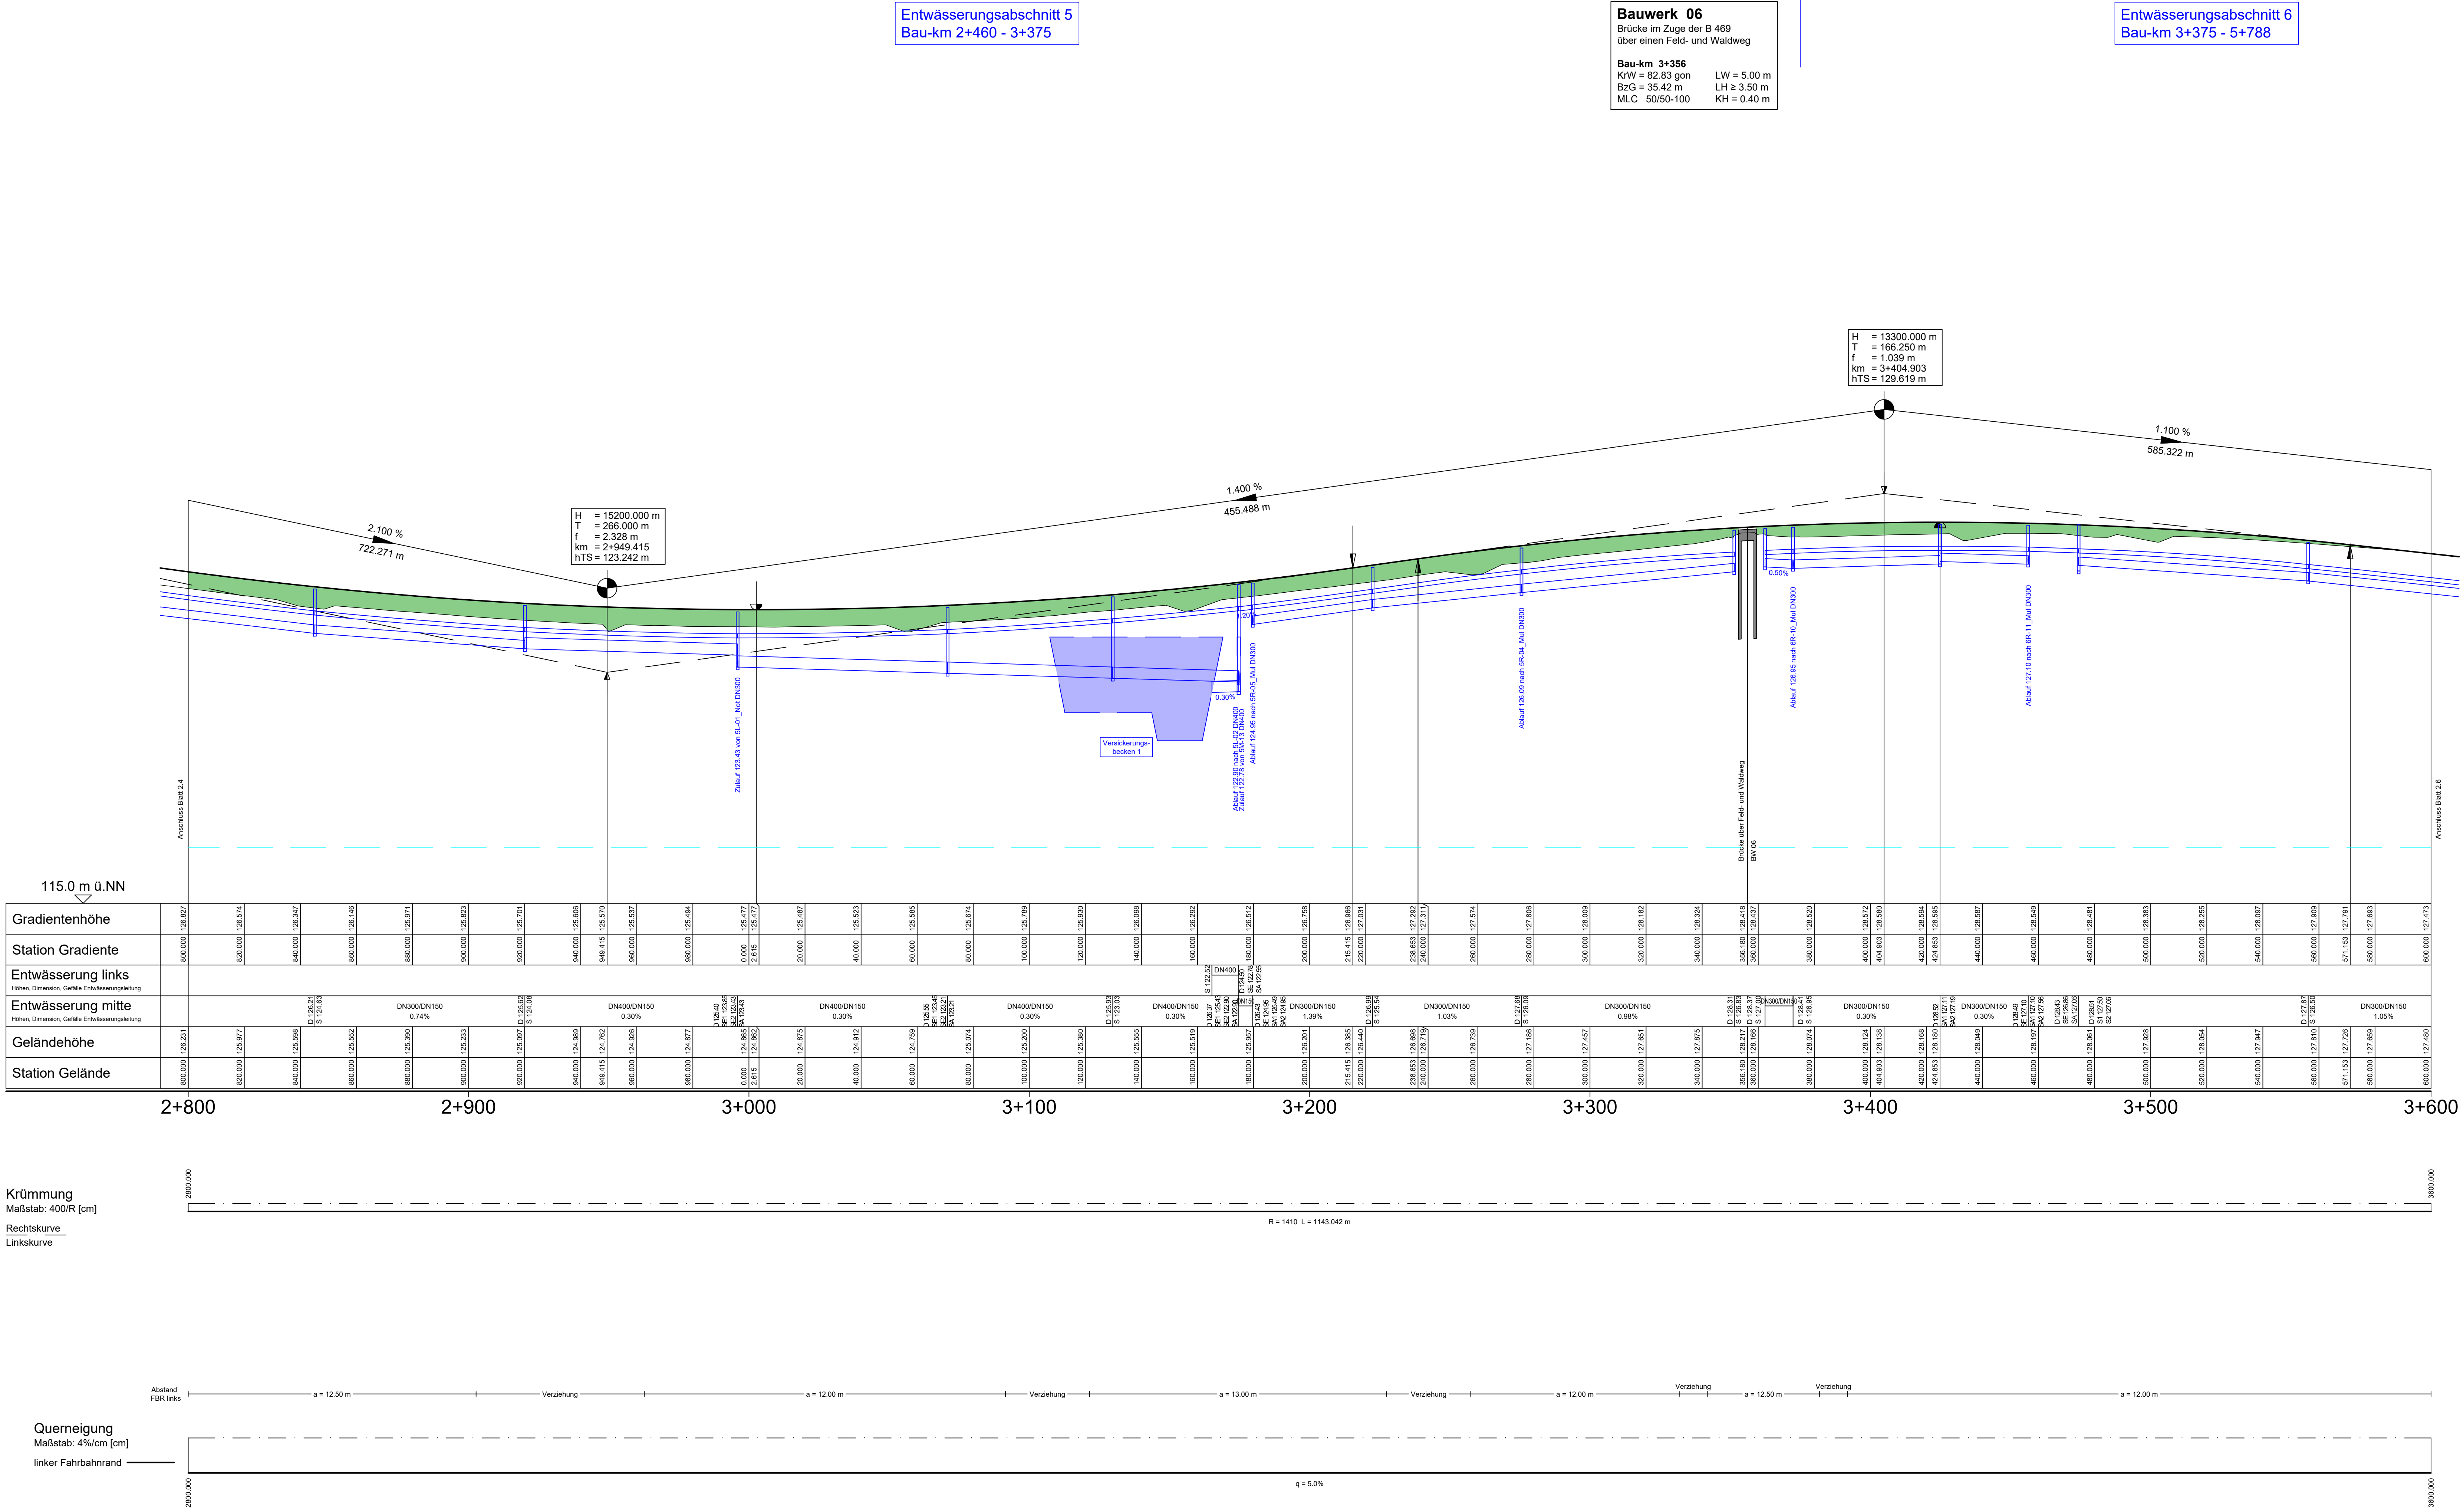

Zeichenerklärung

Gradientenhochpunkt
Gradiententiefpunkt

Ausrundungsbeginn Kruppe /
Ausrundungsende Wanne

Damm
Einschnitt

Grundwasserstand

Rohrleitung mit Angabe der Längsneigung

Schacht links
Schacht mitte
Schacht rechts
Schacht mitte und rechts

D = Deckelhöhe Schacht
S = Sohlhöhe Schacht
SE = Sohlhöhe Einlauf
SA = Sohlhöhe Auslauf
E = Einlauf
A = Auslauf

H = 15.000 m
T = 362.155 m
r = 4.372 m
km = 0+601.335
HTS = 415.868 m

Längsneigung und
Abstand zum nächsten
Neigungsbruchpunkt

Neigungsbruchpunkt
mit Angabe von
Ausrundungshalbmesser,
Tangentenlänge,
Stichhöhe,
Bau-km,
Höhe Tangentschnittpunkt

Längsneigung und
Abstand zum nächsten
Neigungsbruchpunkt



OBERMEYER
PLANEN + BEREITEN GmbH

Weissenburger Str. 20-22
63739 Aschaffenburg
Tel.: 06021/36667-0

Projekt-Nr.: 24582

bearbeitet: 07.07.2020 Ske
gezeichnet: 07.07.2020 Kai
geprüft: 07.07.2020 Vr

Staatliches Bauamt Aschaffenburg

Cornelienstraße 1
63739 Aschaffenburg

Tel.: 06021/3667-11, Fax: 06021/3667-205, E-Mail: poststelle@staatsbauamt.aschaffenburg.de

bearbeitet:
gezeichnet: 31.07.2020 M. Hummel
PSP Nr.: ---
Projekt:
Datum:
Gezeichnet: 0.71 m

Nr.	Art der Änderung	Datum	Zeichen

FESTSTELLUNGSENTWURF

Straßenbauverwaltung Freistaat Bayern
Staatliches Bauamt Aschaffenburg

B 469 / Abschnitt 160 Station 0+406 - 3+274 - Abschnitt 180 Station 0+000 - 3+308
PROJIS-Nr.: ---

Unterlage / Blatt-Nr.: 6 / 2.5
Höhenplan 5
Fahrtrichtung BAB 3
Bau-km 2+800 bis 3+600
Maßstab: 1 : 1 000/ 100

B469
Ausbau
zwischen der AS Stockstadt (AB 16) und
der AS Großostheim (St 3115)

aufgestellt:
Staatliches Bauamt Aschaffenburg

Klaus Schwab, Ltd. Baudirektor
Aschaffenburg, den 03.08.2020