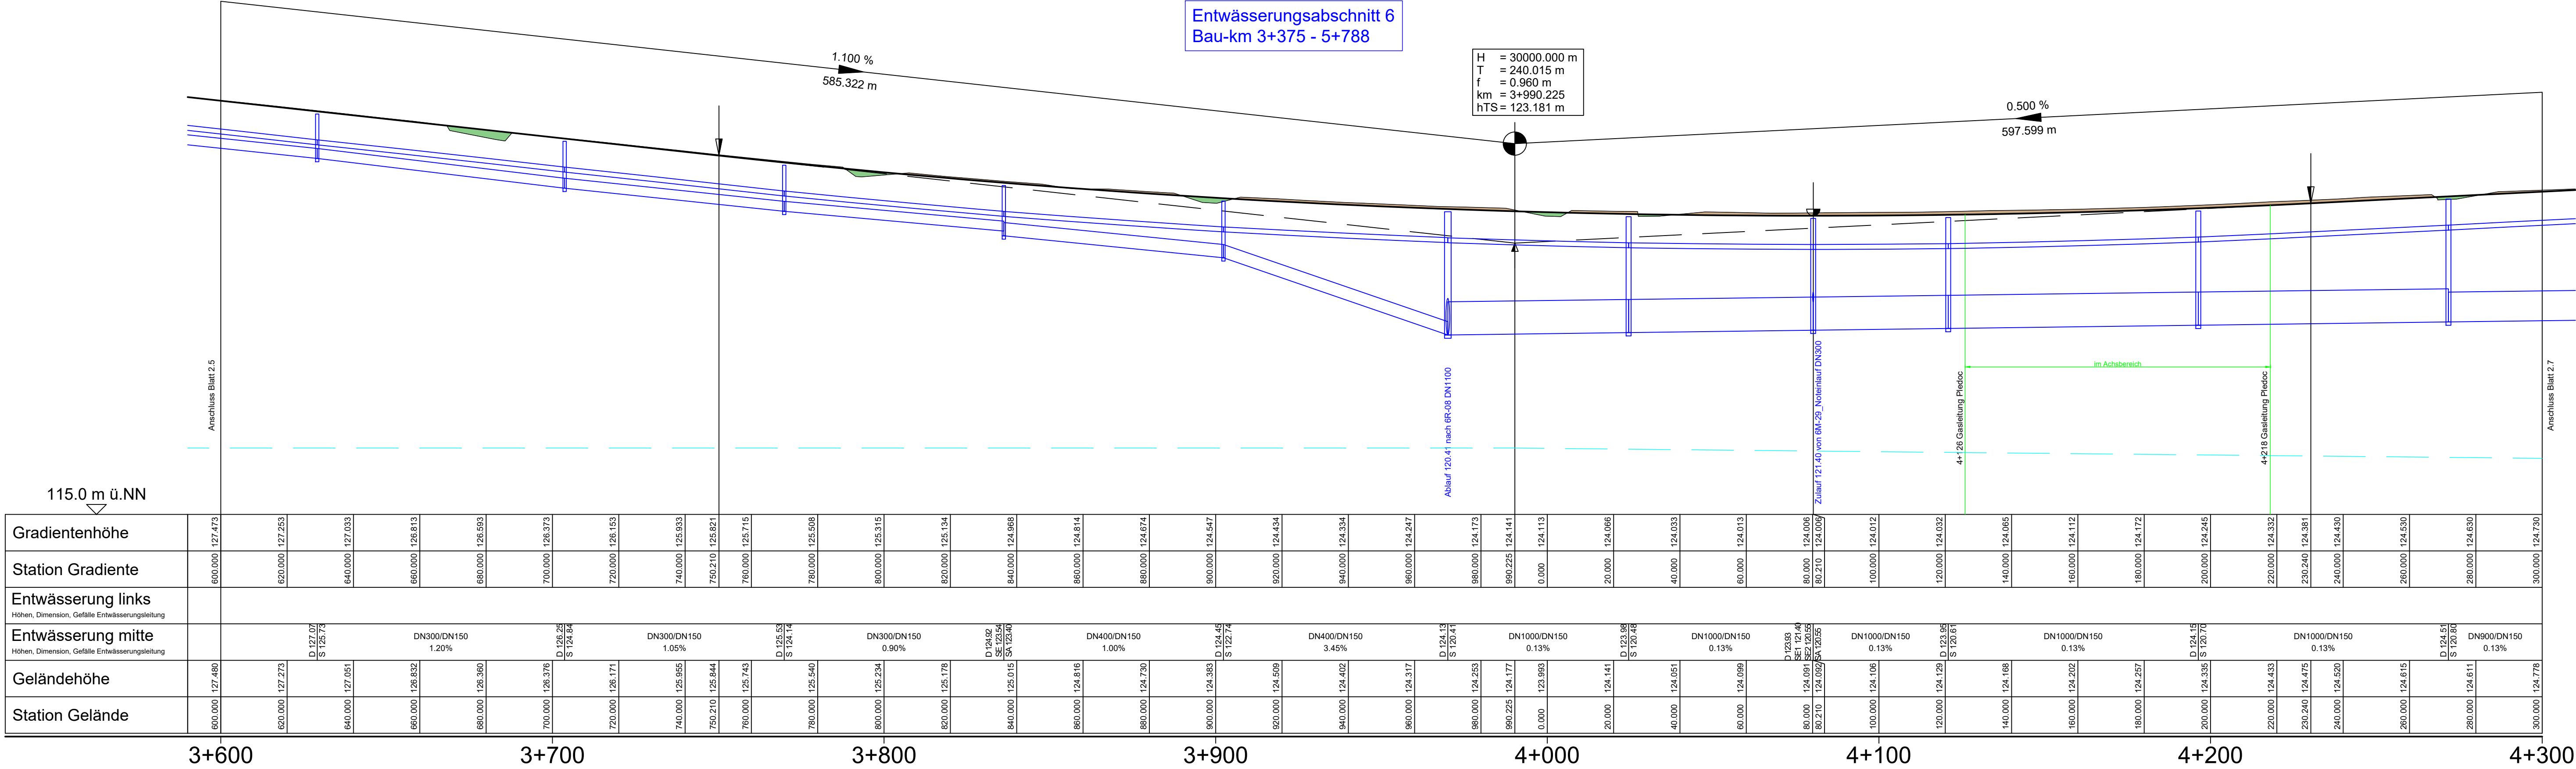


Zeichenerklärung

Gradientenhochpunkt
Gradiententiefpunkt

Ausrundungsbeginn Kuppe /
Ausrundungsende Wanne

Damm
Einschnitt

Grundwasserstand

Rohrleitung mit Angabe der Längsneigung

Schacht links
Schacht mitte
Schacht rechts
Schacht mitte und rechts

D = Deckelhöhe Schacht
S = Sohlhöhe Schacht
SE = Sohlhöhe Einlauf
SA = Sohlhöhe Auslauf
E = Einlauf
A = Auslauf


H = 15.000 m
T = 362.155 m
f = 4.372 m
km = 0+601.335
hTS = 415.868 m

Neigungsbrechpunkt
mit Angabe von
Ausrundungshalbmesser,
Tangentenlänge,
Stichhöhe,
Bau-km
Höhe Tangentenschnittpunkt

Längsneigung und
Abstand zum nächsten
Neigungsbrechpunkt

1.500 %
1531.000 m

0.700 %
725.000 m

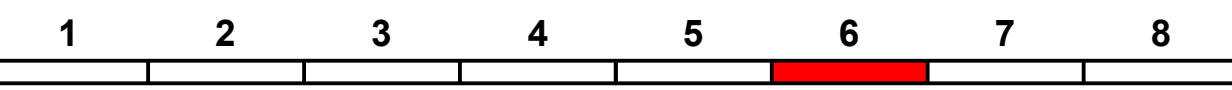

OBERMEYER
PLANEN + BERATEN GmbH

Weissenburger Str. 20-22
63739 Aschaffenburg
Tel.: 06021/38667-0

Projekt-Nr.: 24582

Datum
Zeichen

bearbeitet: 07.07.2020
gezeichnet: 07.07.2020
geprüft: 07.07.2020

Ske
Ksi
Vr

Staatliches Bauamt Aschaffenburg

Cornelienstraße 1
63739 Aschaffenburg

Telefon: 06021/393-11, Fax: 06021/393-283, E-Mail: poststelle@stbaa-bayern.de

bearbeitet:
gezeichnet:
geprüft: 31.07.2020
PSP Nr.: ---
Projekt:
Datum:
Blattgröße: 0,48 m x 1,00 m

M. Hummel

Nr.	Art der Änderung	Datum	Zeichen

FESTSTELLUNGSENTWURF

Straßenbauverwaltung Freistaat Bayern
Staatliches Bauamt Aschaffenburg

B 469 / Abschnitt 160 Station 0,406 - 3,274 - Abschnitt 180 Station 0,000 - 3,308
PROJIS-Nr.: ---

Unterlage / Blatt-Nr.: 6 / 2,6
Höhenplan 6
Fahrtrichtung BAB 3
Bau-km 3+600 bis 4+300
Maßstab: 1 : 1 000/ 100

B469
Ausbau
zwischen der AS Stockstadt (AB 16) und
der AS Großostheim (St 3115)

aufgestellt:
Staatliches Bauamt Aschaffenburg

Klaus Schwab, Ltd. Baudirektor
Aschaffenburg, den 03.08.2020