

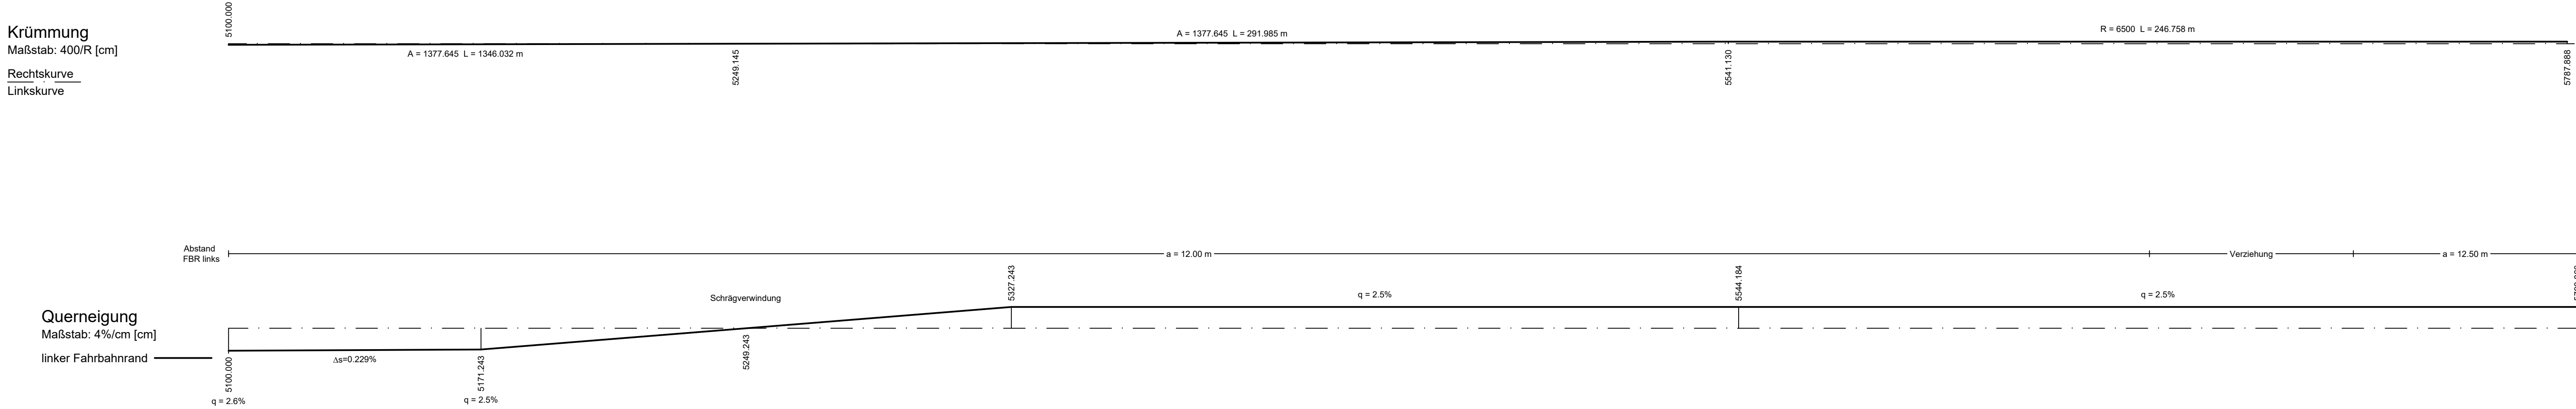


Entwässerungsabschnitt 6
Bau-km 3+375 - 5+788

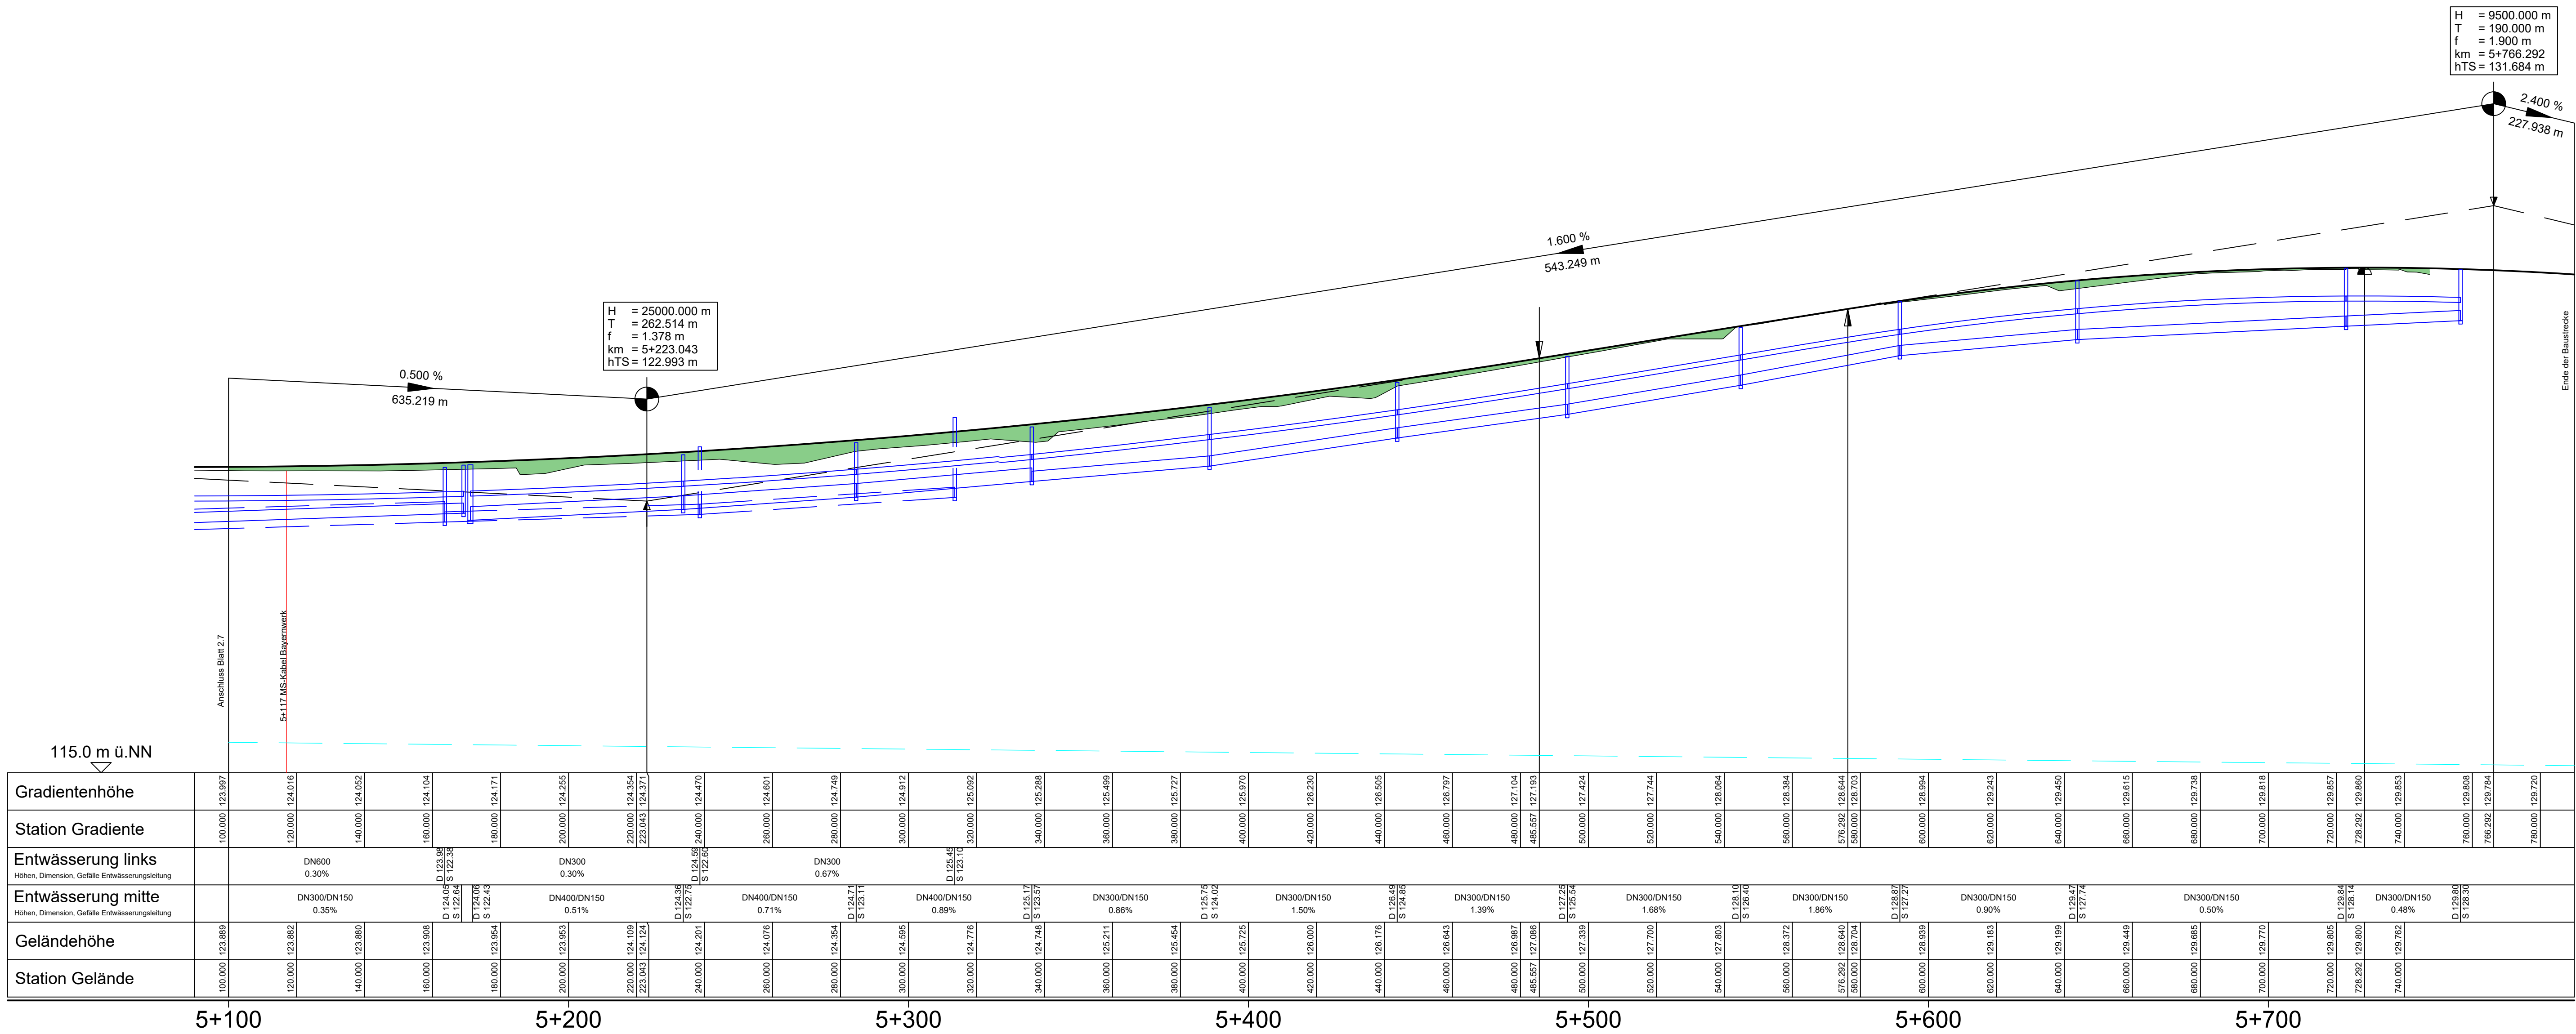

Zeichenerklärung

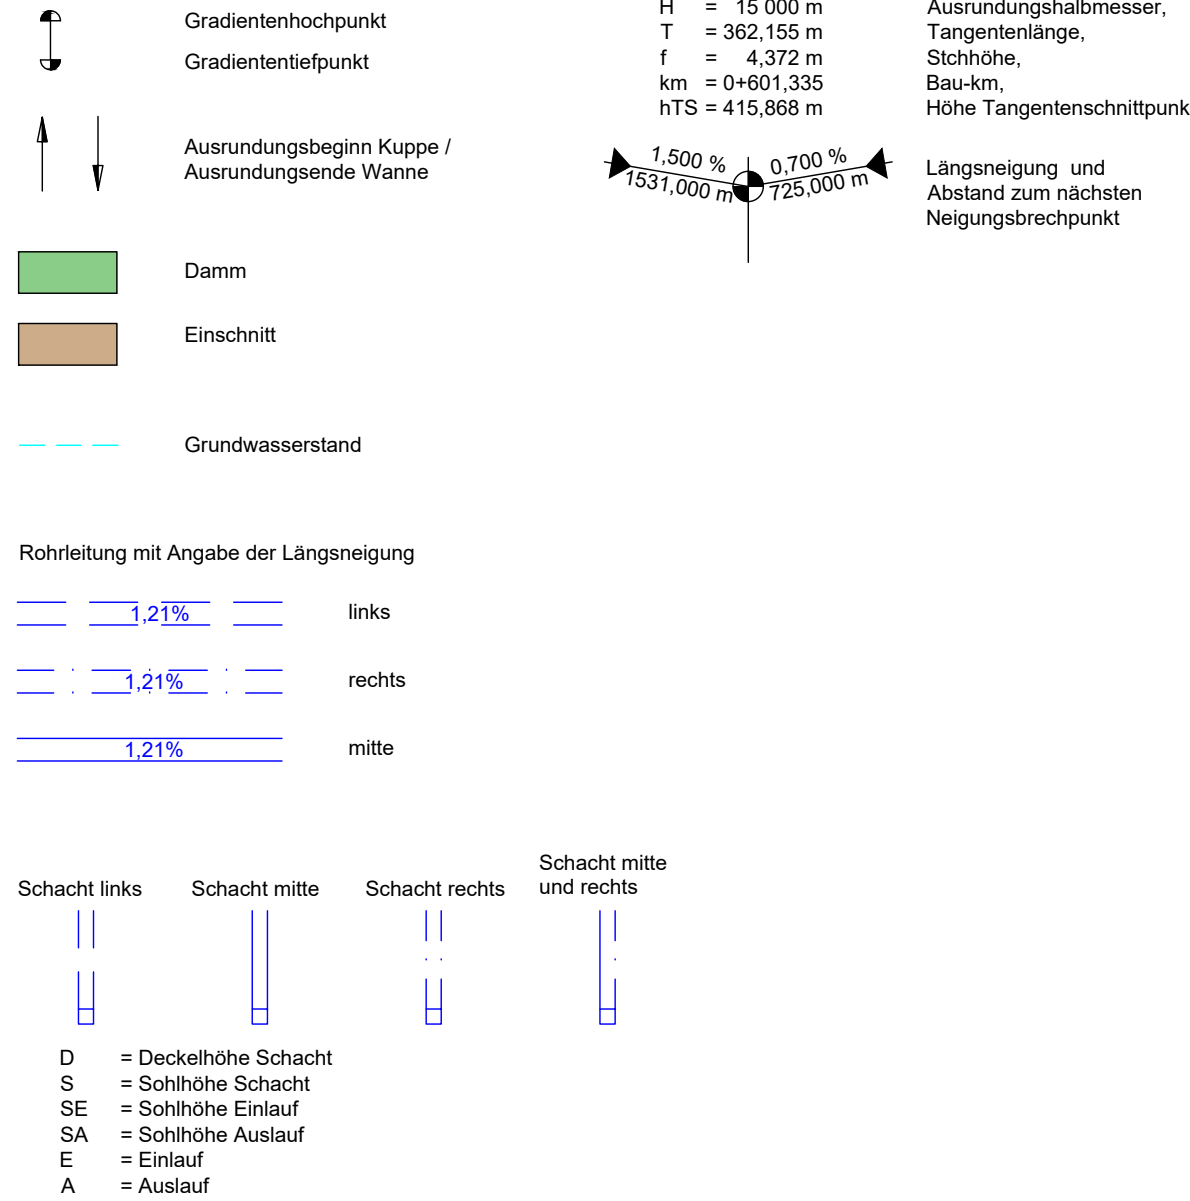

OBERMEYER PLANEN + BERATEN GMBH Weissenburger Str. 20-22 63739 Aschaffenburg Tel. 0902138667-0	Projekt-Nr.:	24582
	Datum	
	bearbeitet:	07.07.2020 Ske
	gezeichnet:	07.07.2020 Ksi
Staatliches Bauamt Aschaffenburg Cornelienstraße 1 63739 Aschaffenburg Tel. 090213861-11, Fax 090213861-205, E-Mail: poststelle@bauamt.aschaffenburg.de	geprüft:	07.07.2020 Vr
	Projekt:	

Staatliches Bauamt Aschaffenburg Cornelienstraße 1 63739 Aschaffenburg Tel. 090213861-11, Fax 090213861-205, E-Mail: poststelle@bauamt.aschaffenburg.de	bearbeitet:	
	gezeichnet:	
	geprüft:	31.07.2020 M. Hummel
	PSP Nr.:	---
Datei: 0500_000.dwg Druckgröße: 0,50 m x 0,50 m	Projekt:	
	Druckgröße:	0,50 m x 0,50 m

Nr.	Art der Änderung	Datum	Zeichen

FESTSTELLUNGSENTWURF

Straßenbauverwaltung Freistaat Bayern Staatliches Bauamt Aschaffenburg B 469 / Abschnitt 160 Station 0,406 - 3,274 - Abschnitt 180 Station 0,000 - 3,308 PROJUS-Nr.: ---		Unterlage / Blatt-Nr.: 6 / 2,8 Höhenplan 8 Fahrttrichtung BAB 3 Bau-km 5+100 bis 5+787,888 Maßstab: 1 : 1 000/ 100
B469 Ausbau zwischen der AS Stockstadt (AB 16) und der AS Großostheim (St 3115)		
aufgestellt: Staatliches Bauamt Aschaffenburg Klaus Schwab, Ltd. Baudirektor Aschaffenburg, den 03.08.2020		