

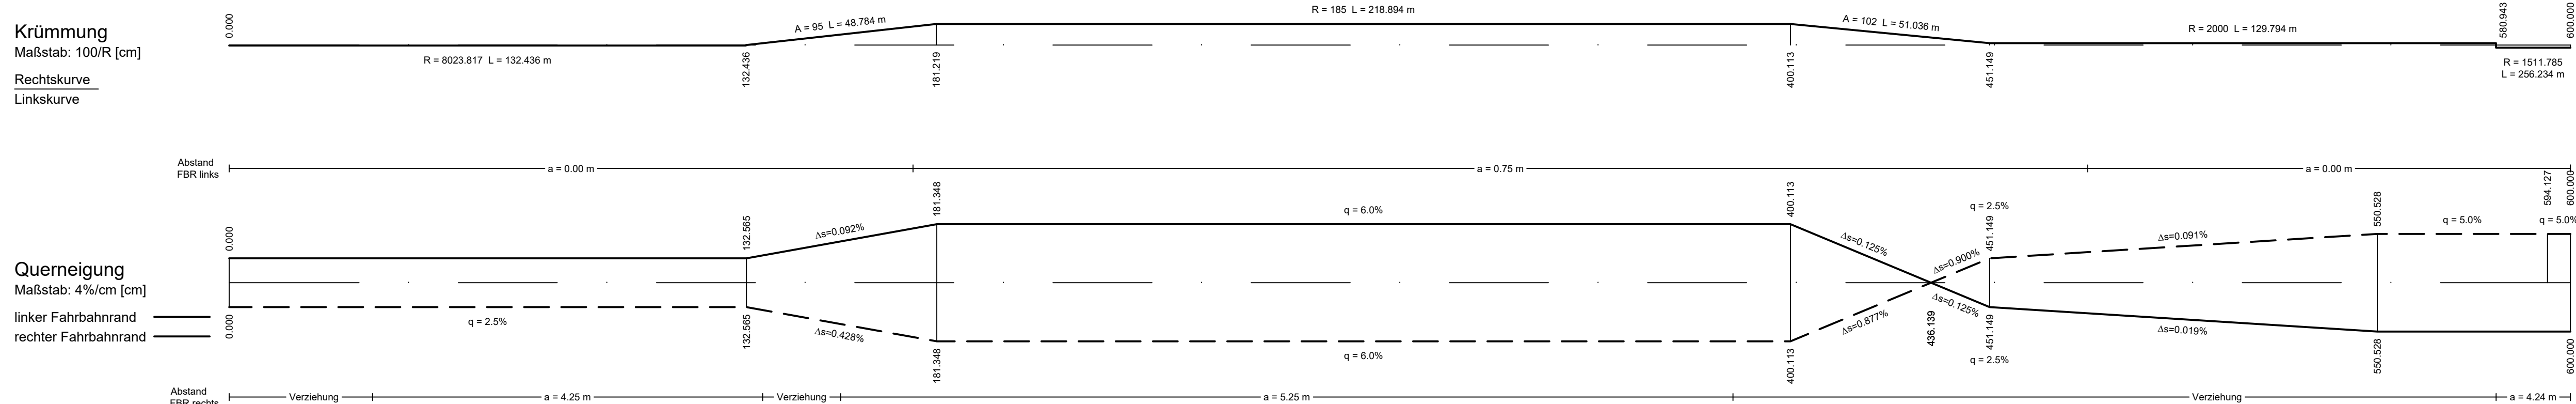
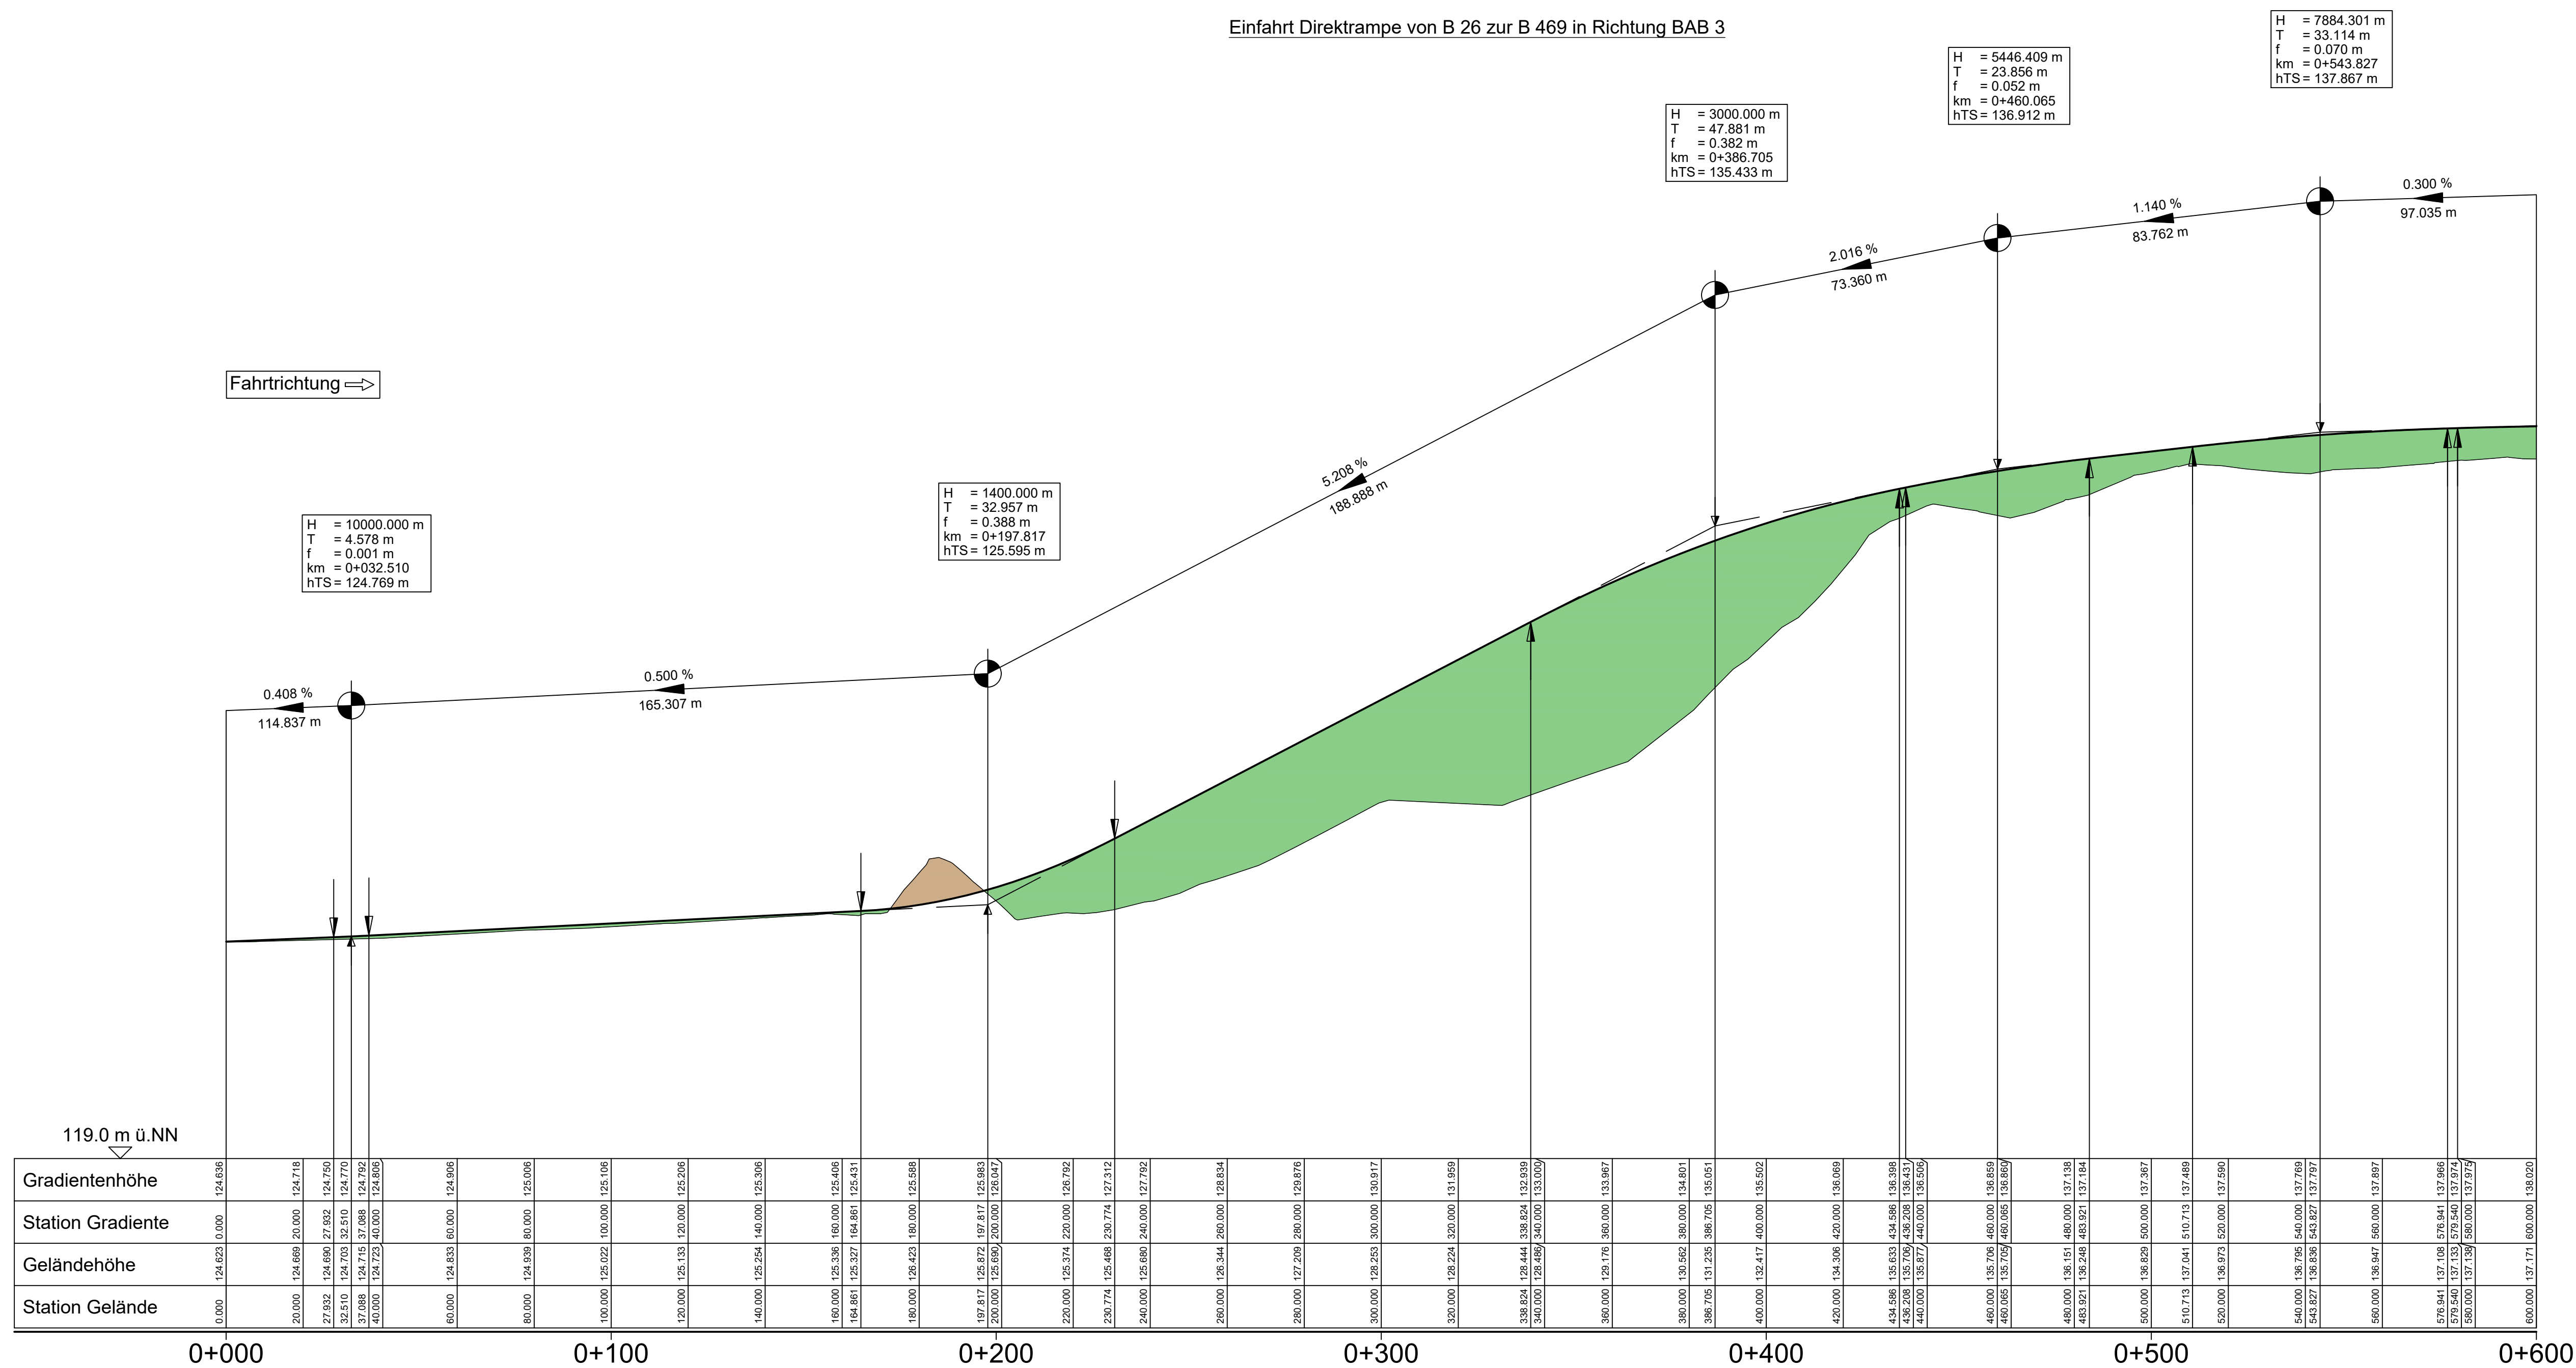


NO Quadrant

Einfahrt Direktrampe von B 26 zur B 469 in Richtung BAB 3

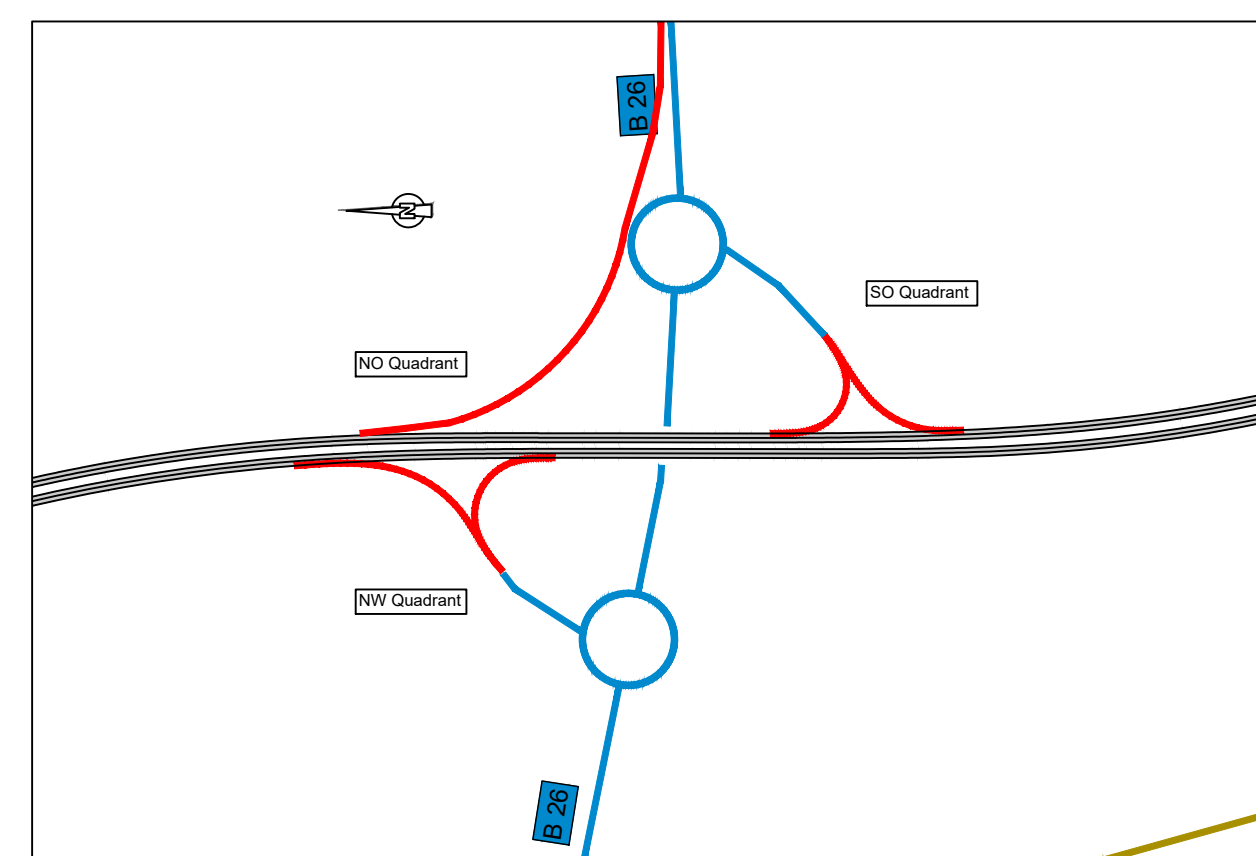

Zeichenerklärung

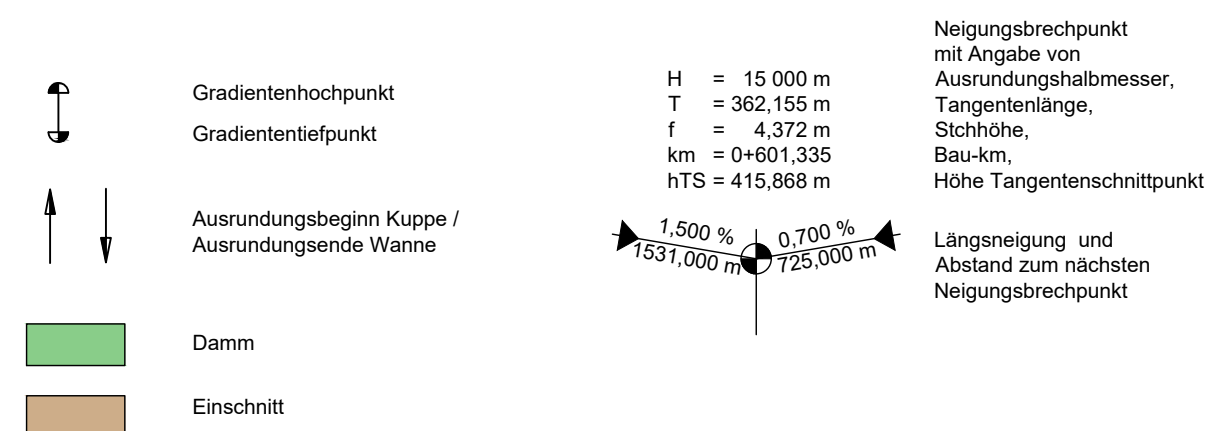

 OBERMEYER PLANEN + BERATEN GmbH	Projekt-Nr.: 24582		
	Weißenburg Str. 20-22		
	63739 Aschaffenburg		
	Tel.: 06021/38667-0		

Staatliches Bauamt Aschaffenburg			bearbeitet:			
Corneliensstraße 1 63739 Aschaffenburg			gezeichnet:			
			geprüft:	31.07.2020	M. Hummel	
			PSP Nr.: ---			
Tel. 06021/393-11, Fax 06021/393-283, E-Mail poststelle@stbaw.bayern.de			Projekt:			
			Date:			
			Skizzenr. 0.18 in "			
			Post Datum:			

Nr.	Art der Änderung	Datum	Zeichen

FESTSTELLUNGSENTWURF

Straßenbauverwallung Freistaat Bayern Staatliches Bauamt Aschaffenburg	Unterlage / Blatt-Nr.: 6 / 6 Höhenplan Direkttrampe B 26 / B 469
B 469 / Abschnitt 160 Station 0,406 - 3,274 - Abschnitt 180 Station 0,000 - 3,308 PROJIS-Nr.: ---	Maßstab: 1 : 1 000 / 100
B469 Ausbau zwischen der AS Stockstadt (AB 16) und der AS Großostheim (St 3115)	
aufgestellt: Staatliches Bauamt Aschaffenburg  Kätus Schwab, Ltd. Baudirektor Aschaffenburg, den 03.08.2020	