


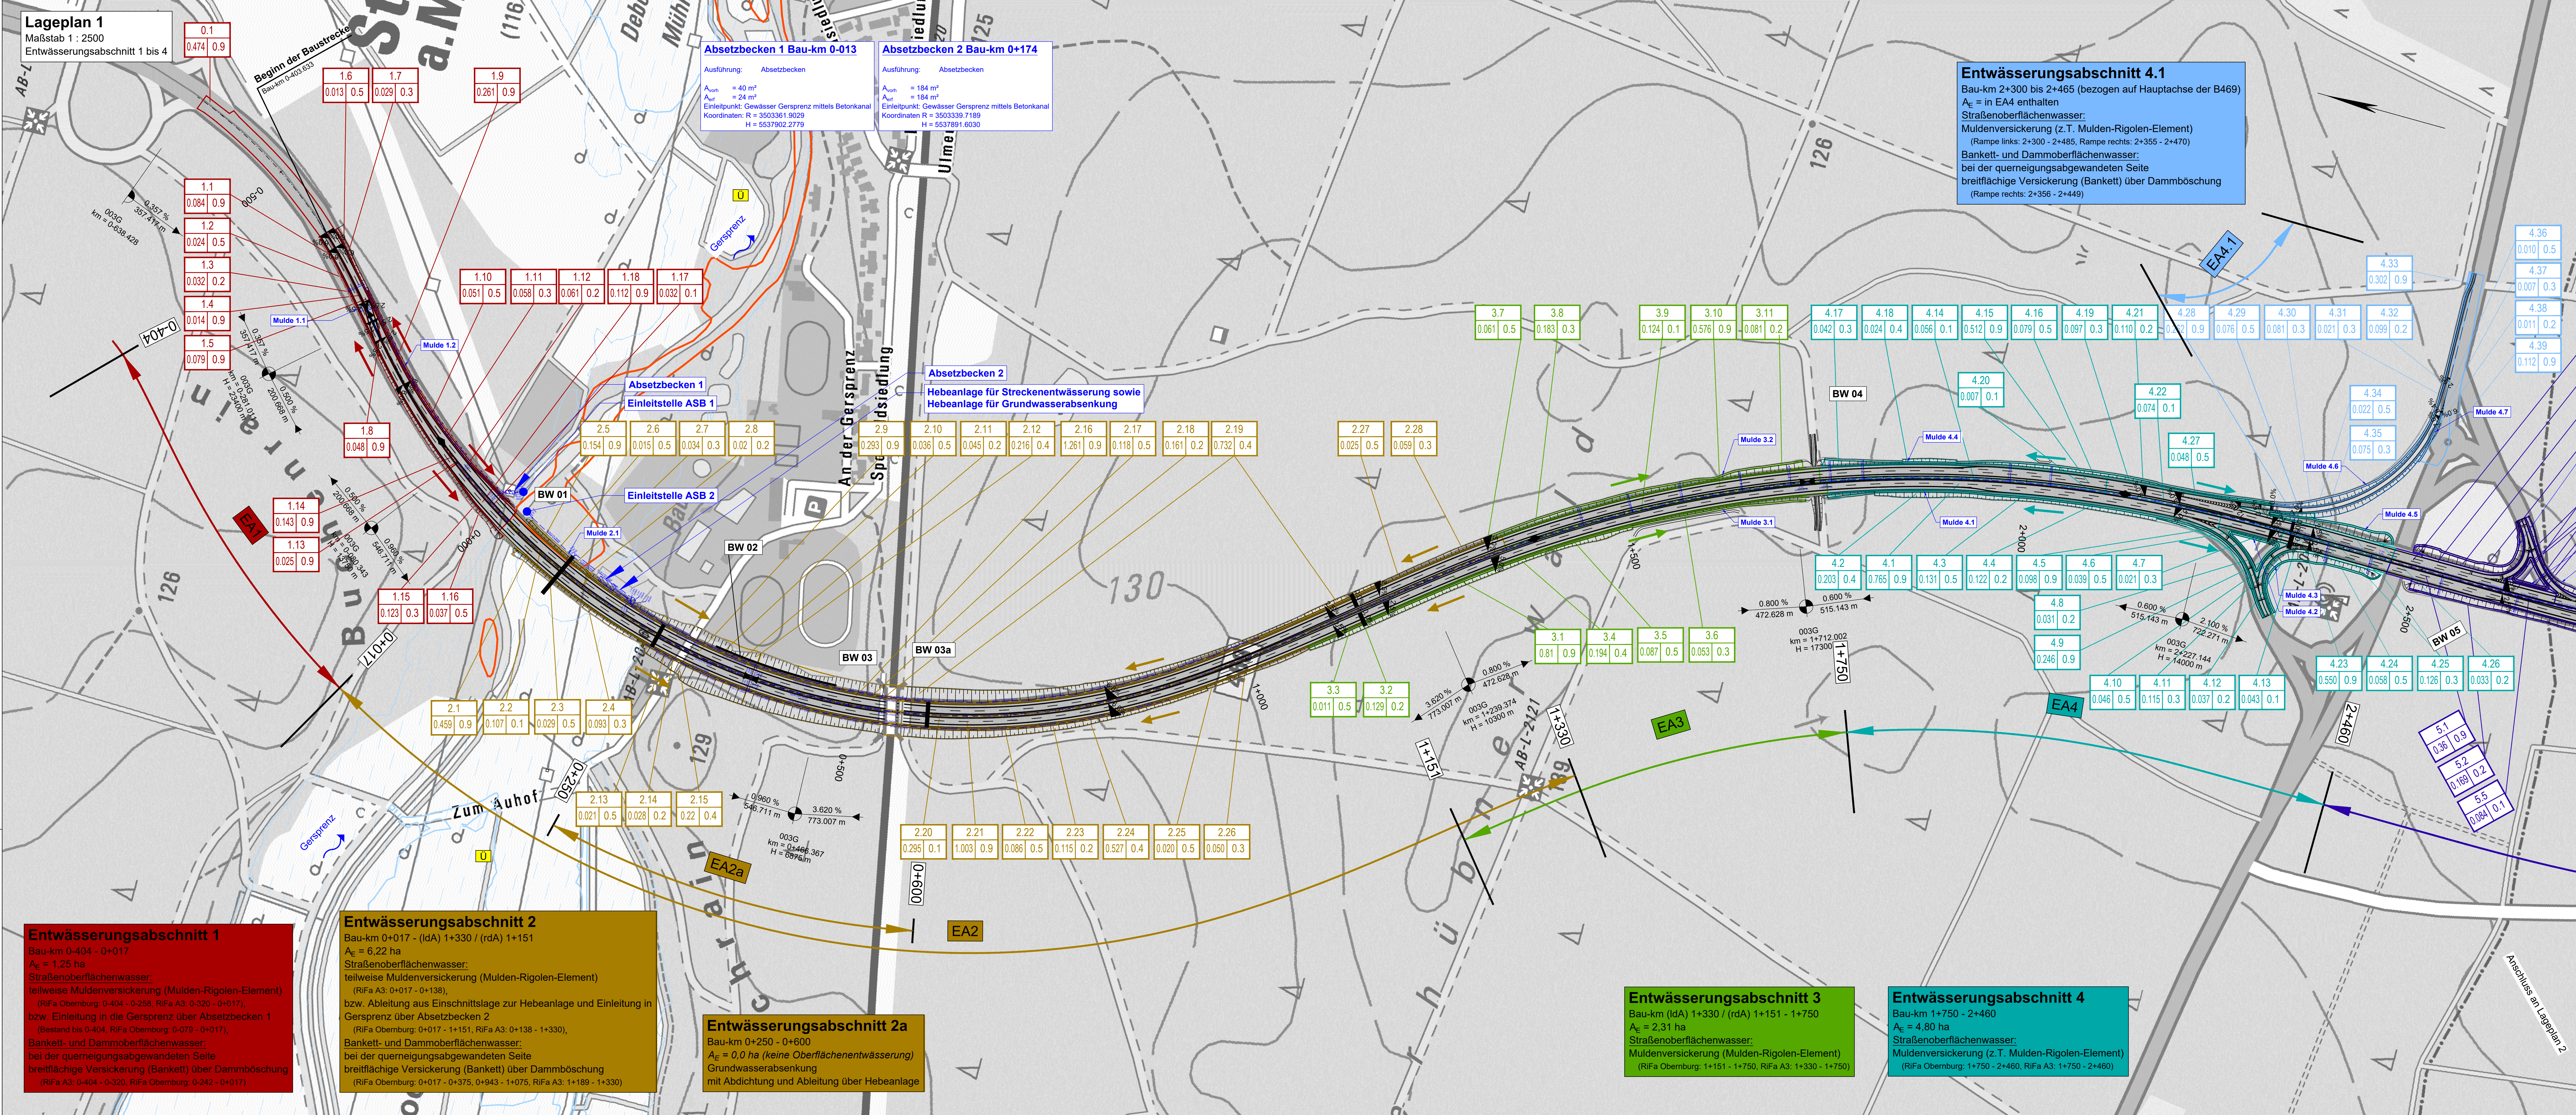

Zeichenerklärung

Farbgebung

- Entwässerungsabschnitt 1
- Entwässerungsabschnitt 2
- Entwässerungsabschnitt 3
- Entwässerungsabschnitt 4
- Entwässerungsabschnitt 4.1 - Bereich Rampe
- Entwässerungsabschnitt 5
- Entwässerungsabschnitt 6

Einzugsgebiet Entwässerungsabschnitt

Einzugsgebiet lfd. Nummer **1.7**
Fläche in ha **0.117** 0.9 **Abflussbeiwert (Psi [-])**

Planung

- Einschnittsböschung mit Angabe von Richtungsfahrtbahn
 - Mittelstreifen
 - Richtungsfahrtbahn
 - Standstreifen
 - Dammabdeckung
 - Versickerumde
 - Brücke mit Widerlager
 - Stützwall
 - Entwässerungsabschnitt
- H = 15 000 m
Neigungsbrechpunkt mit Angabe von Ausrichtungshalbmesser, Längeneigung und Abstand zum nächsten Neigungsbrechpunkt
Gradientenbruchpunkt
Gradientenendpunkt
Querneigung

Schutzgebiete Natur, Landschaft, Wasser

- gesetzlich geschütztes Biotop
- Überschwehmungsgebiet
- Wasserschutzzone III

1 2

Geobasisdaten © Bayerische Vermessungsverwaltung

OBERMEYER PLANEN + BEWERTEN GmbH Wellenburger Str. 20-22 63739 Aschaffenburg Tel. 09621138667-0	Projekt-Nr.: 24582 Datum bearbeitet: 13.07.2020 AHO gezeichnet: 13.07.2020 KHO geprüft: 13.07.2020 VOS
--	--

Staatliches Bauamt Aschaffenburg Corneliusstraße 1 63739 Aschaffenburg Tel. 0937105111 Fax 0937105101 E-Mail post@staatsbauamt.aschaffenburg.de	bearbeitet: gezeichnet: geprüft: 31.07.2020 M. Hummel PSP Nr.: --- Projekt: Skizze: 1:01 m
--	---

Nr. Art der Änderung Datum Zeichen

FESTSTELLUNGSENTWURF

Straßenbauverwaltung Freistaat Bayern Staatliches Bauamt Aschaffenburg B 469 / Abschnitt 160 Station 0,406 - 3,274 - Abschnitt 180 Station 0,000 - 3,308 PROJUS-Nr.: ---	Unterlage / Blatt-Nr.: 8.1 / 1 Lageplan 1 Maßstab: 1 : 2 500 B469 Ausbau zwischen der AS Stockstadt (AB 16) und der AS Großschheim (St 3115) aufgestellt: Staatliches Bauamt Aschaffenburg Klaus Schmalz, Lfd. Bauleiter Aschaffenburg, den 03.08.2020
---	--