
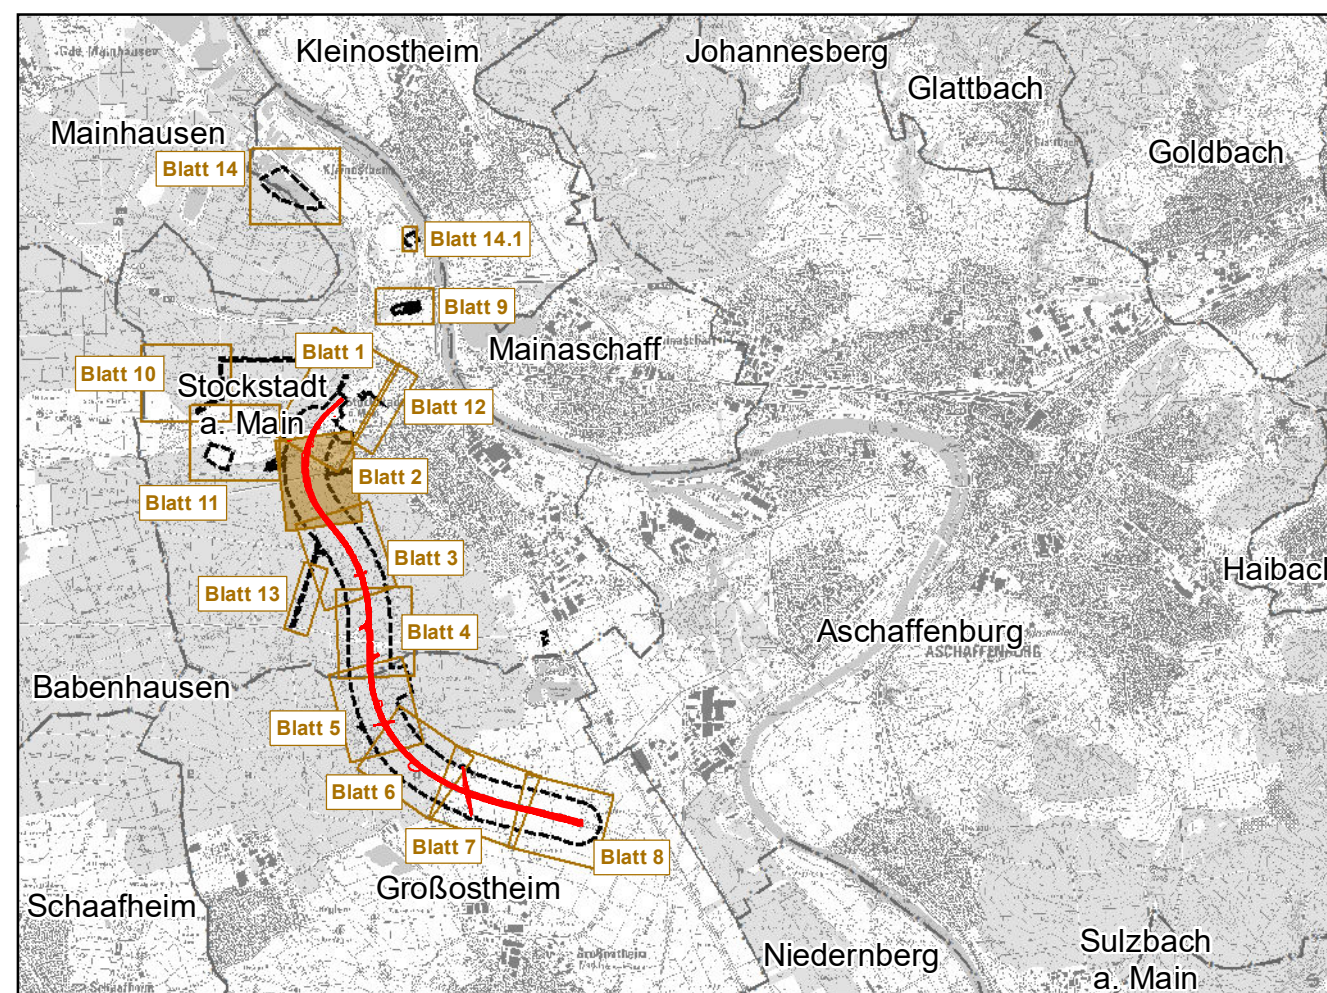


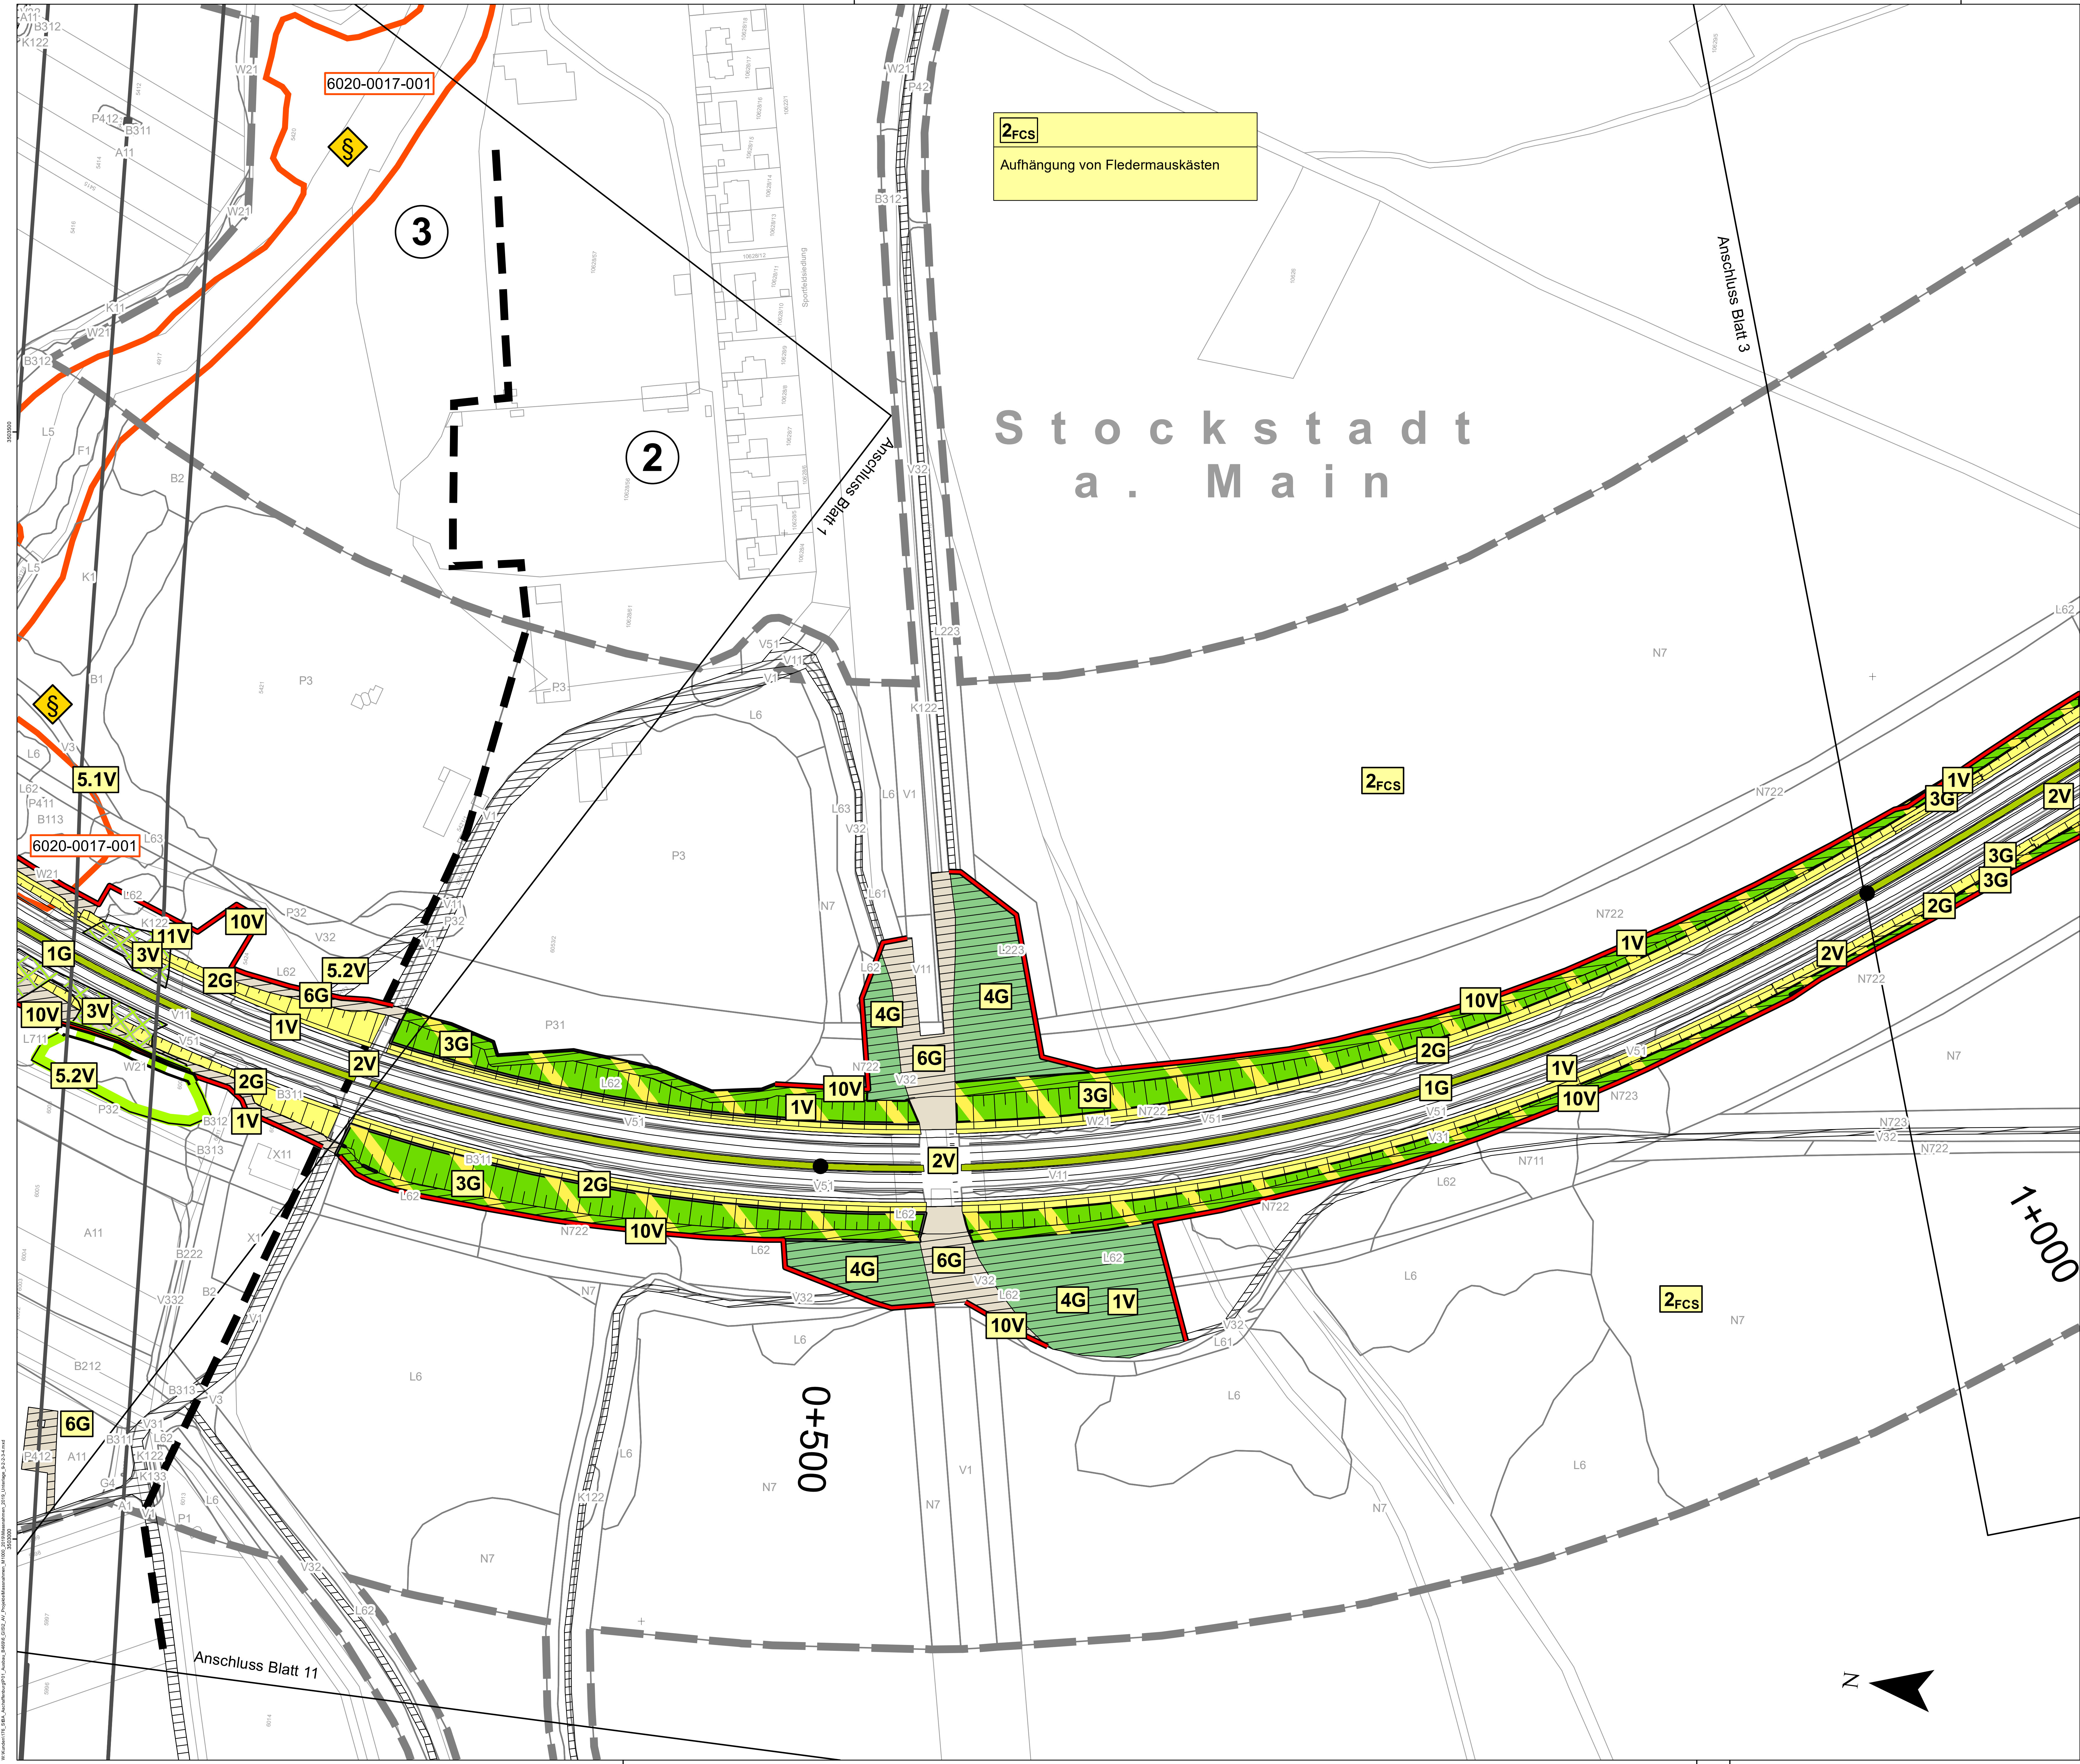

0 25 50 100 Meter

Geobasisdaten ©Bayerische Vermessungsverwaltung

Unterlage 9.2 Blatt 2 T1
vom 21.06.2022 ersetzt
Unterlage 9.2 Blatt 2 vom 03.08.2020

Institut für Umweltplanung und Raumentwicklung Amalienstraße 18 60758 München Tel. 089 231 74 975-0, Fax 089 231 74 975-25 www.ifuplan.de		ifuplan		Projektnr.: 17601001
Bearbeitet im Auftrag des Staatl. Bauamt Aschaffenburg Aschaffenburg, im August 2018		bearbeitet:	08/2018	JF
		gezeichnet:	08/2018	MR
		geprüft:	08/2018	SM

Staatliches Bauamt Aschaffenburg		bearbeitet:		
Comelenstraße 1 63739 Aschaffenburg		gezeichnet:	21.06.2022	J. Weidenweber
Tel. 09351 2020-11, Fax 09351 2020-20, E-Mail: poststelle@stb-aa.ch		PSP Nr.:		
		Projekt:		

Nr.	Art der Änderung	Datum	Zeichen

FESTSTELLUNGSENTWURF

Straßenbauverwaltung Freistaat Bayern Staatliches Bauamt Aschaffenburg B 469 / Abschnitt 160 Station 0.406 - 3.274 - Abschnitt 180 Station 0.000 - 3.308 PROJEKT-Nr.: ...	Unterlage / Blatt-Nr.: 9.2 / 2 T1 Landschaftspflegerischer Maßnahmenplan Bau-km 0+200 bis Bau-km 1+000 Maßstab: 1 : 1000
B469 Ausbau zwischen der AS Stockstadt (AB 16) und der AS Großostheim (St 3115)	
aufgestellt: Staatliches Bauamt Aschaffenburg	
Klaus Schwab, Lfd. Bauleiter Aschaffenburg, den 03.08.2020 / 21.06.2022	