
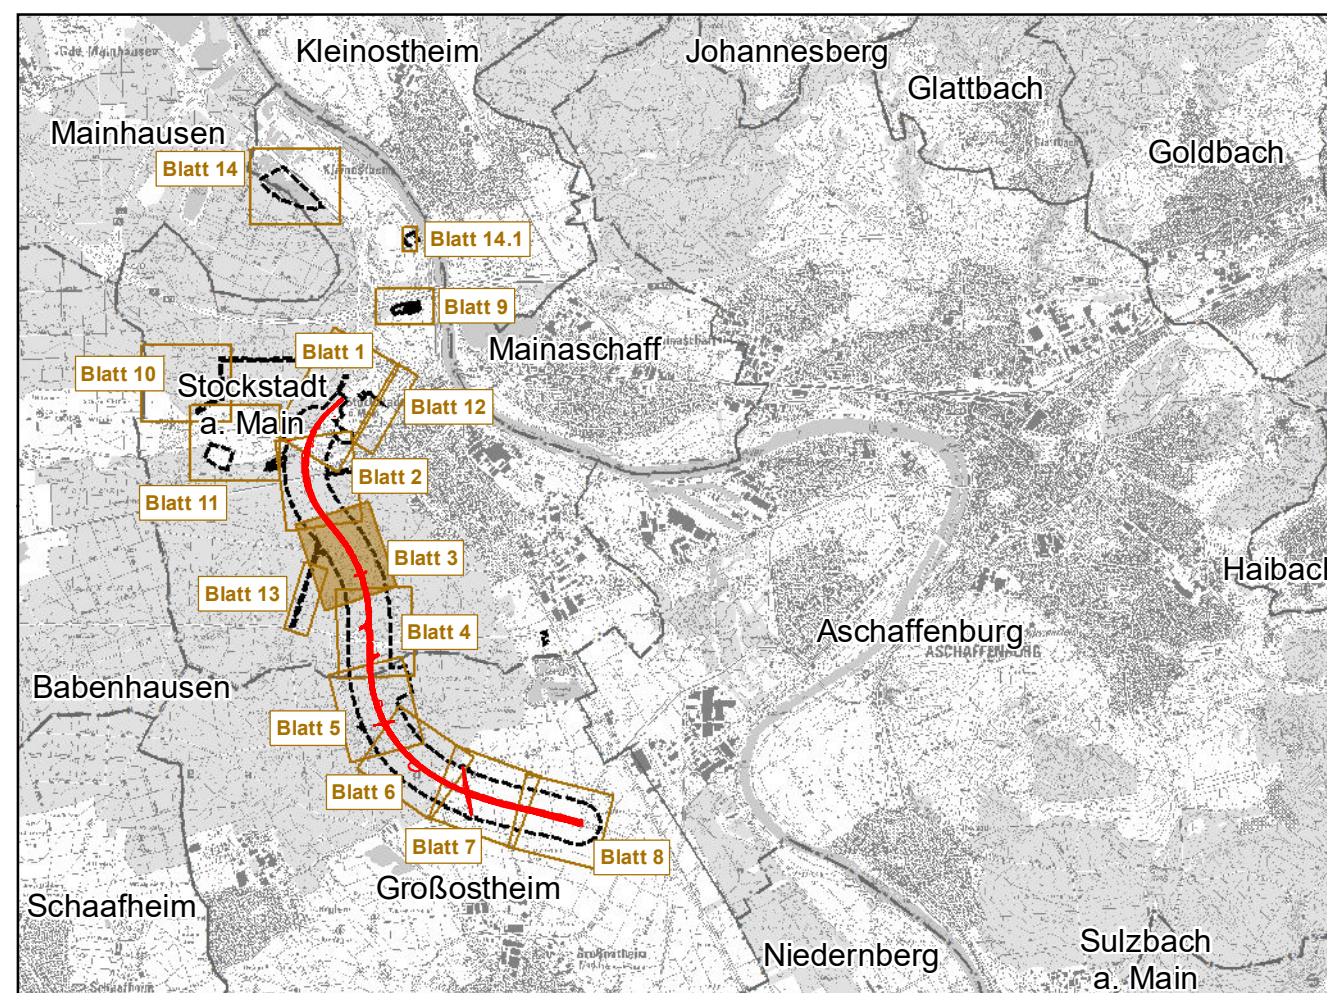


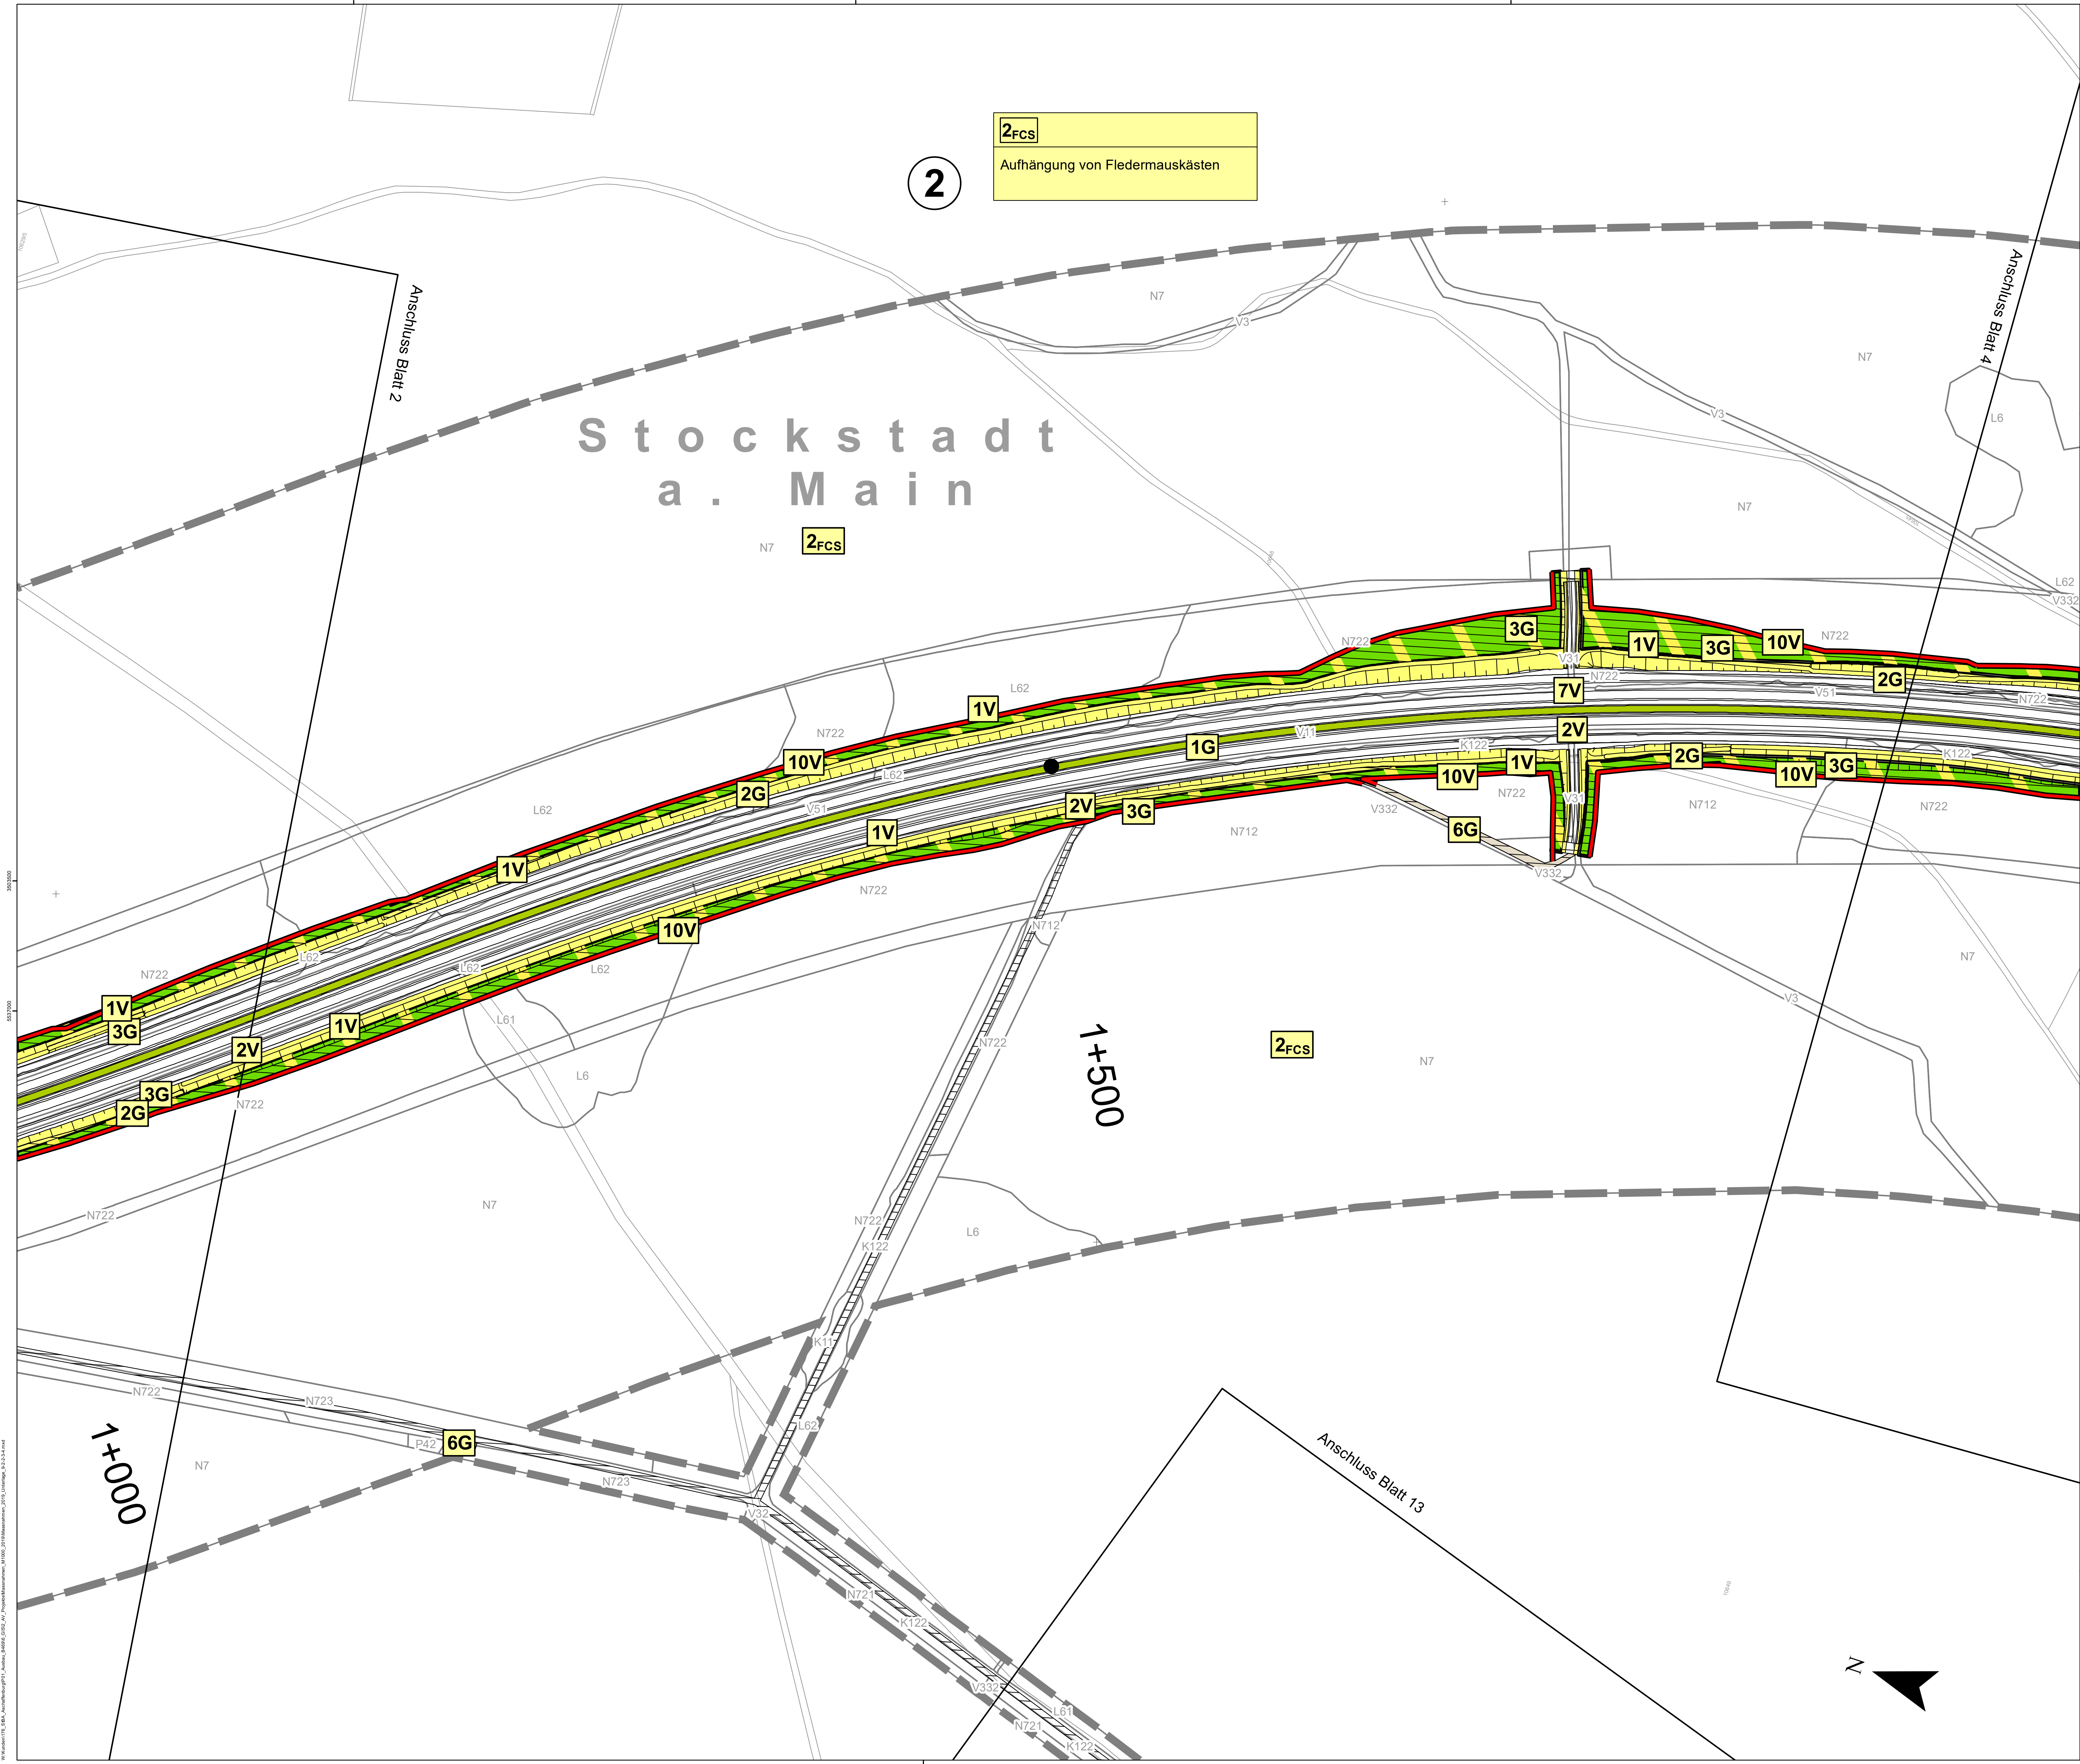

Geobasisdaten ©Bayerische Vermessungsverwaltung
Unterlage 9.2 Blatt 3 T1
vom 21.06.2022 ersetzt
Unterlage 9.2 Blatt 3 vom 03.08.2020

Institut für Umweltplanung und Raumentwicklung Amalienstraße 18 60759 München Tel. 089/330 74 975-0, Fax 089/330 74 975-25 www.ifuplan.de	ifuplan		
	Projekt-Nr.:	17601001	
	bearbeitet:	08/2018	JF
	gezeichnet:	08/2018	MR
Bearbeitet im Auftrag des Statl. Bauamt Aschaffenburg Aschaffenburg, im August 2018	geprüft:	08/2018	SM

Staatliches Bauamt Aschaffenburg Cornelienstraße 1 63739 Aschaffenburg Tel. 09351/200-11, Fax 09351/200-285, E-Mail: poststelle@statl-bauamt.aschaffenburg.de	Statl. Bauamt Aschaffenburg		
	bearbeitet:		
	gezeichnet:	21.06.2022	J. Wiedenweber
	geprüft:		
PSP Nr.:			

Nr.	Art der Änderung	Datum	Zeichen

FESTSTELLUNGSENTWURF

Straßenbauverwaltung Freistaat Bayern Staatliches Bauamt Aschaffenburg B 469 / Abschnitt 160 Station 0.406 - 3.274 - Abschnitt 180 Station 0.000 - 3.308 PROJUS-Nr.: ---	Unterlage / Blatt-Nr.: 9.2 / 3 T1 Landschaftspflegerischer Maßnahmenplan Bau-km 1+000 bis Bau-km 1+900 Maßstab: 1 : 1000		

B469
Ausbau
zwischen der AS Stockstadt (AB 16) und
der AS Großostheim (St 3115)

aufgestellt: Staatliches Bauamt Aschaffenburg	Klaus Schwab, Lfd. (Bauleiter) Aschaffenburg, den 03.08.2020 / 21.06.2022
--	--