
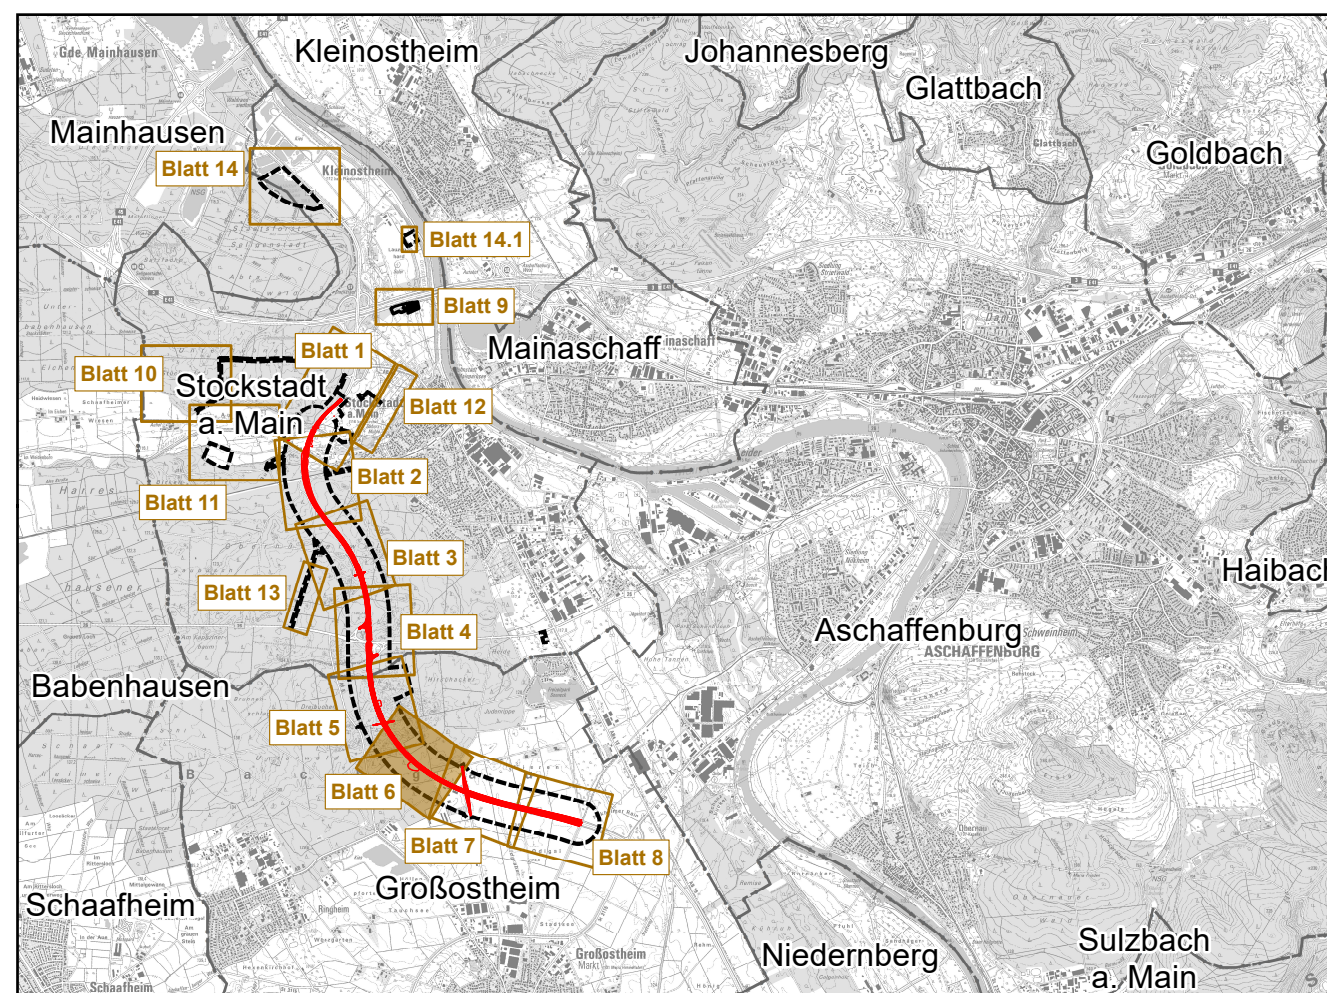


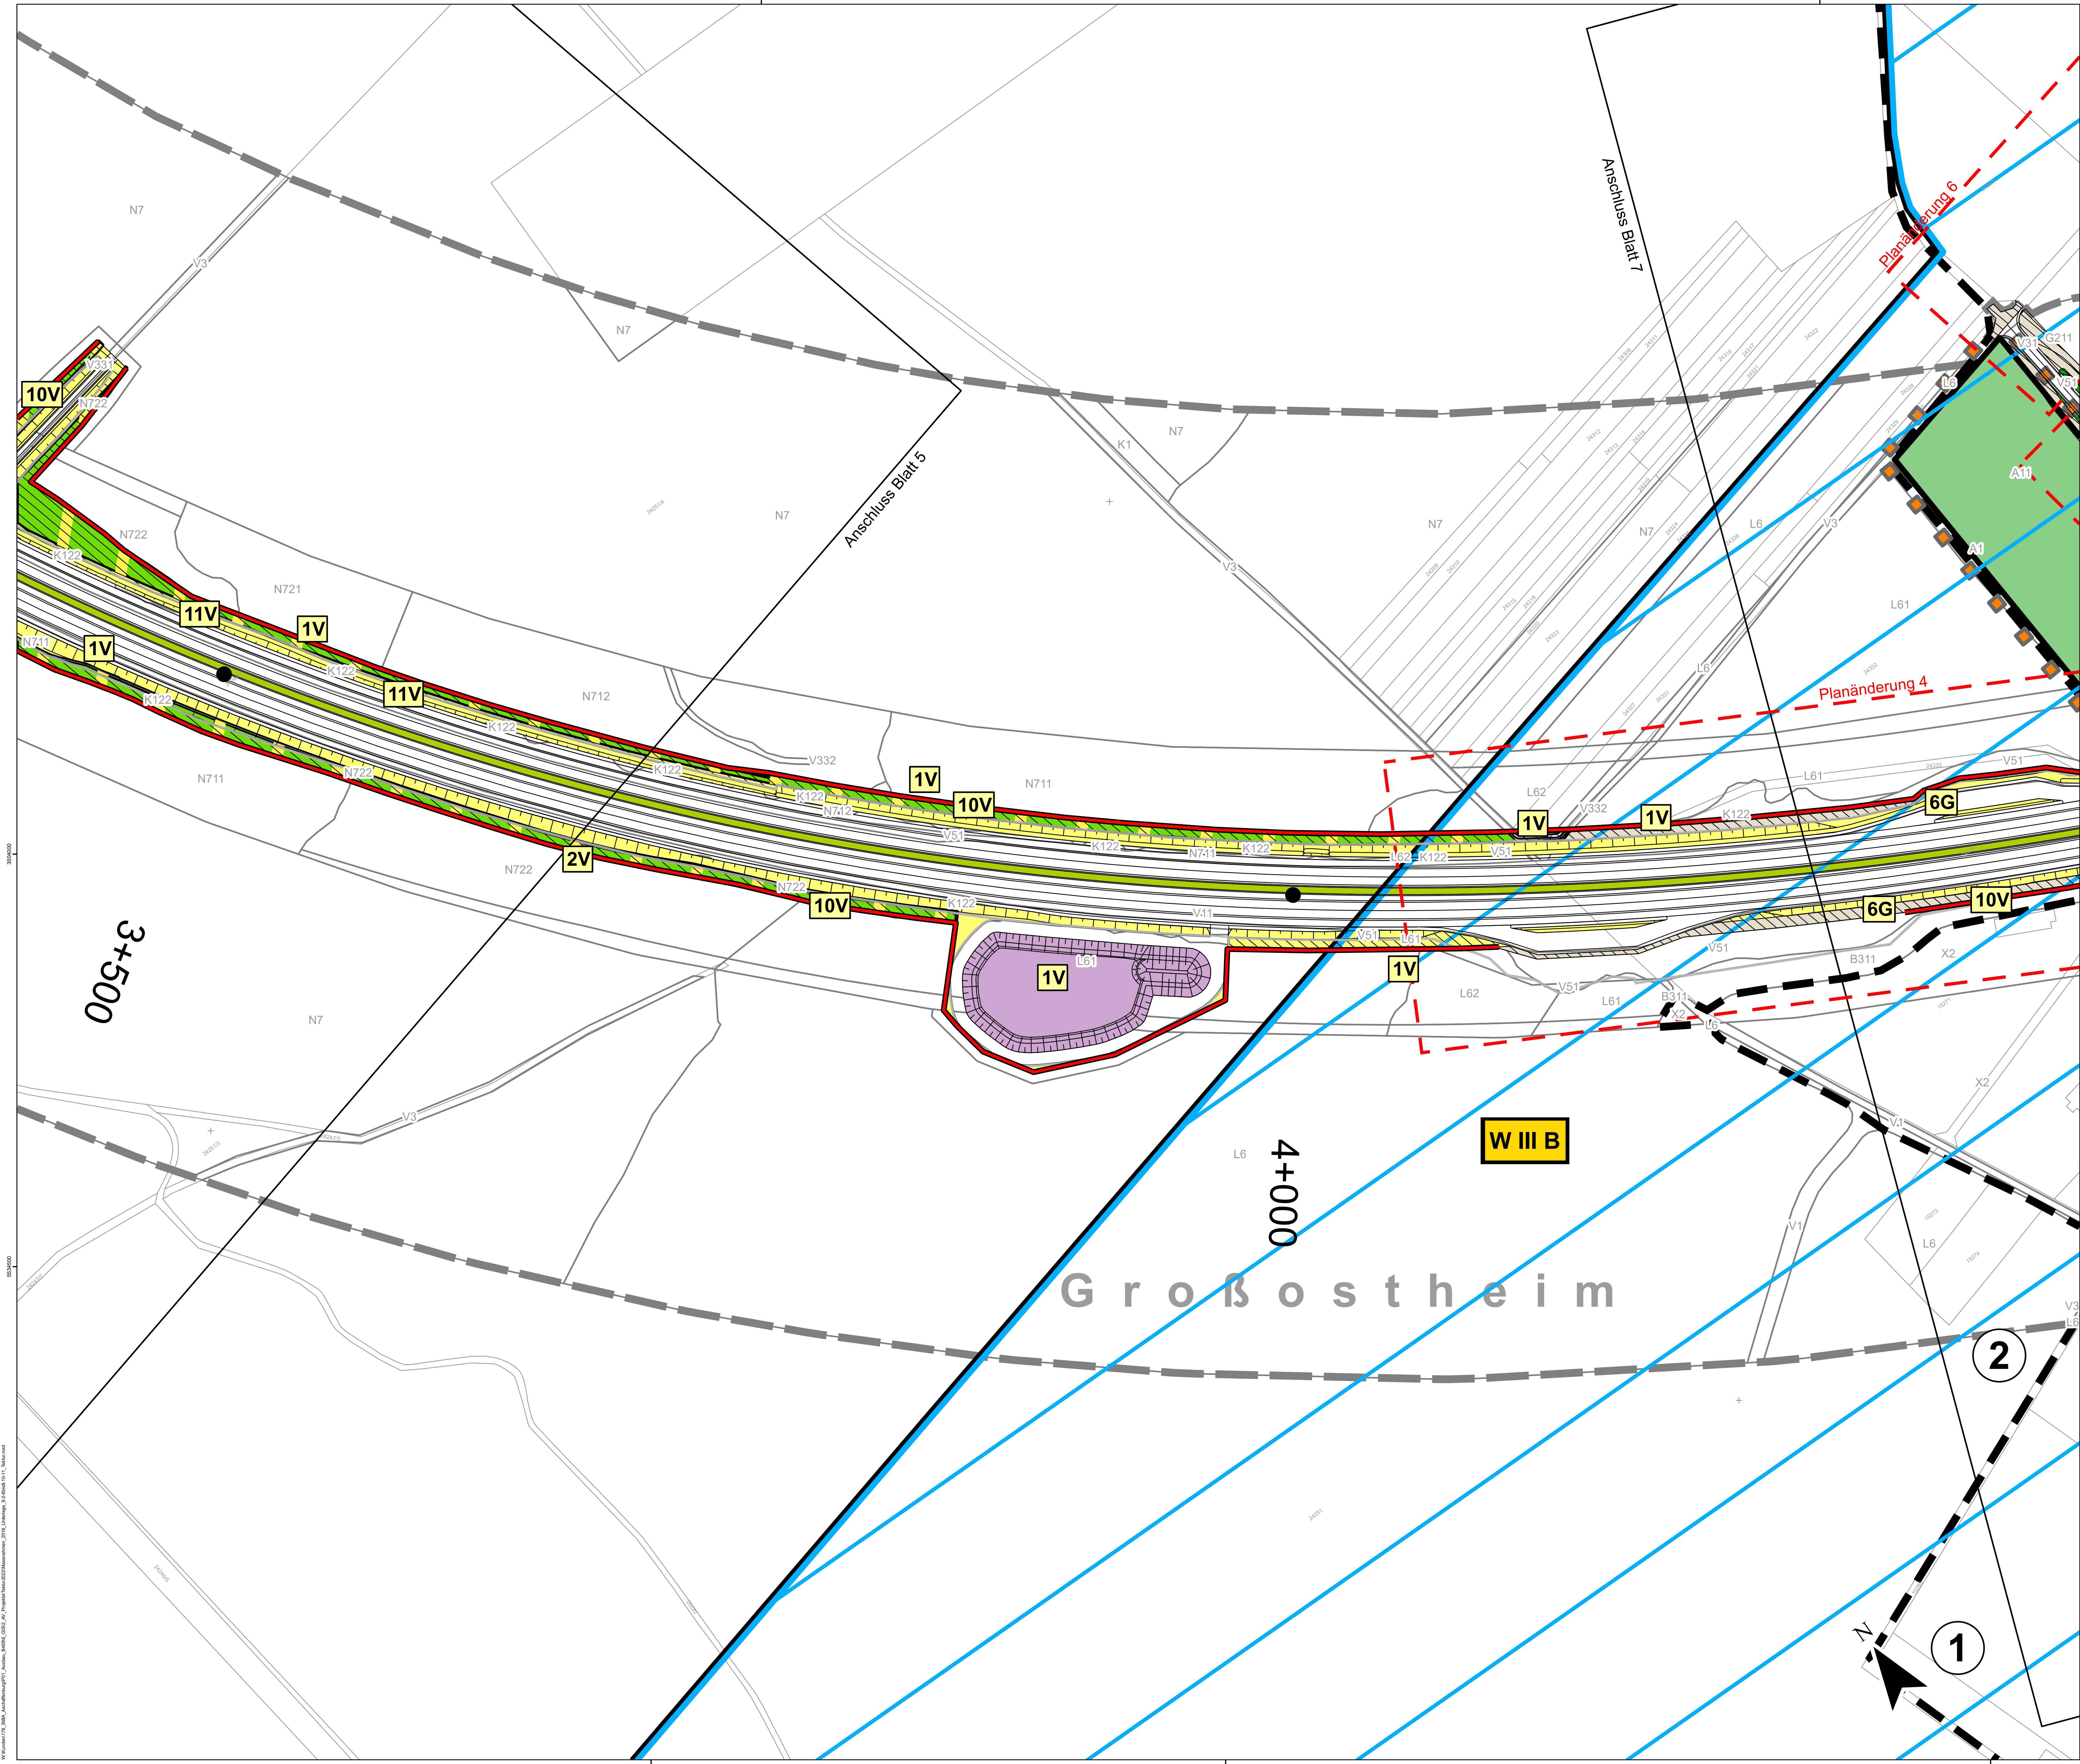

Geobasisdaten ©Bayerische Vermessungsverwaltung

Unterlage 9.2 Blatt 6 T1
vom 21.06.2022 ersetzt
Unterlage 9.2 Blatt 6 vom 03.08.2020

Institut für Umweltplanung und Raumentwicklung Amalienstr. 29 60759 München Tel. 089 30 14 975-0, Fax 089 30 74 975-25 www.ifuplan.de	ifuplan		
	Projekt-Nr.:	17601001	
	bearbeitet:	08/2018	JF
	gezeichnet:	08/2018	MR
Bearbeitet im Auftrag des Staatl. Bauamt Aschaffenburg Aschaffenburg, im August 2018			
geprüft: 08/2018 SM			

Staatliches Bauamt Aschaffenburg Cornelienstraße 1 63739 Aschaffenburg Tel. 09351 100-111 Fax 09351 100-203, E-Mail: poststelle@staatl-bauamt.de			
	bearbeitet:		
	gezeichnet:		
	geprüft:	21.06.2022	J. Wiedenweber
PSP Nr.:			
Projekt:			
Datum: 21.06.2022			
Menge: 1:1000			

PL 6	Entfall Baustreifenführung Pl.-Nr. 24336	21.06.2022	JF
PL 4	Ergänzung Fläche Betriebsboden ehem. Parkplatz	21.06.2022	JF
---	Ergänzung Wasserschutzgebiet	21.06.2022	JF
Nr.	Art der Änderung	Datum	Zeichen

FESTSTELLUNGSENTWURF

Straßenbauverwaltung Freistaat Bayern Staatliches Bauamt Aschaffenburg		Unterlage / Blatt-Nr.: 9.2 / 6 T1 Landschaftspflegerischer Maßnahmenplan Bau-km 3+600 bis Bau-km 4+300 Maßstab: 1 : 1000	
B469 Ausbau zwischen der AS Stockstadt (AB 16) und der AS Großostheim (St 3115)		aufgestellt: Staatliches Bauamt Aschaffenburg Klaus Schmidt, Leit. Bauamt Aschaffenburg, den 03.08.2020 / 21.06.2022	