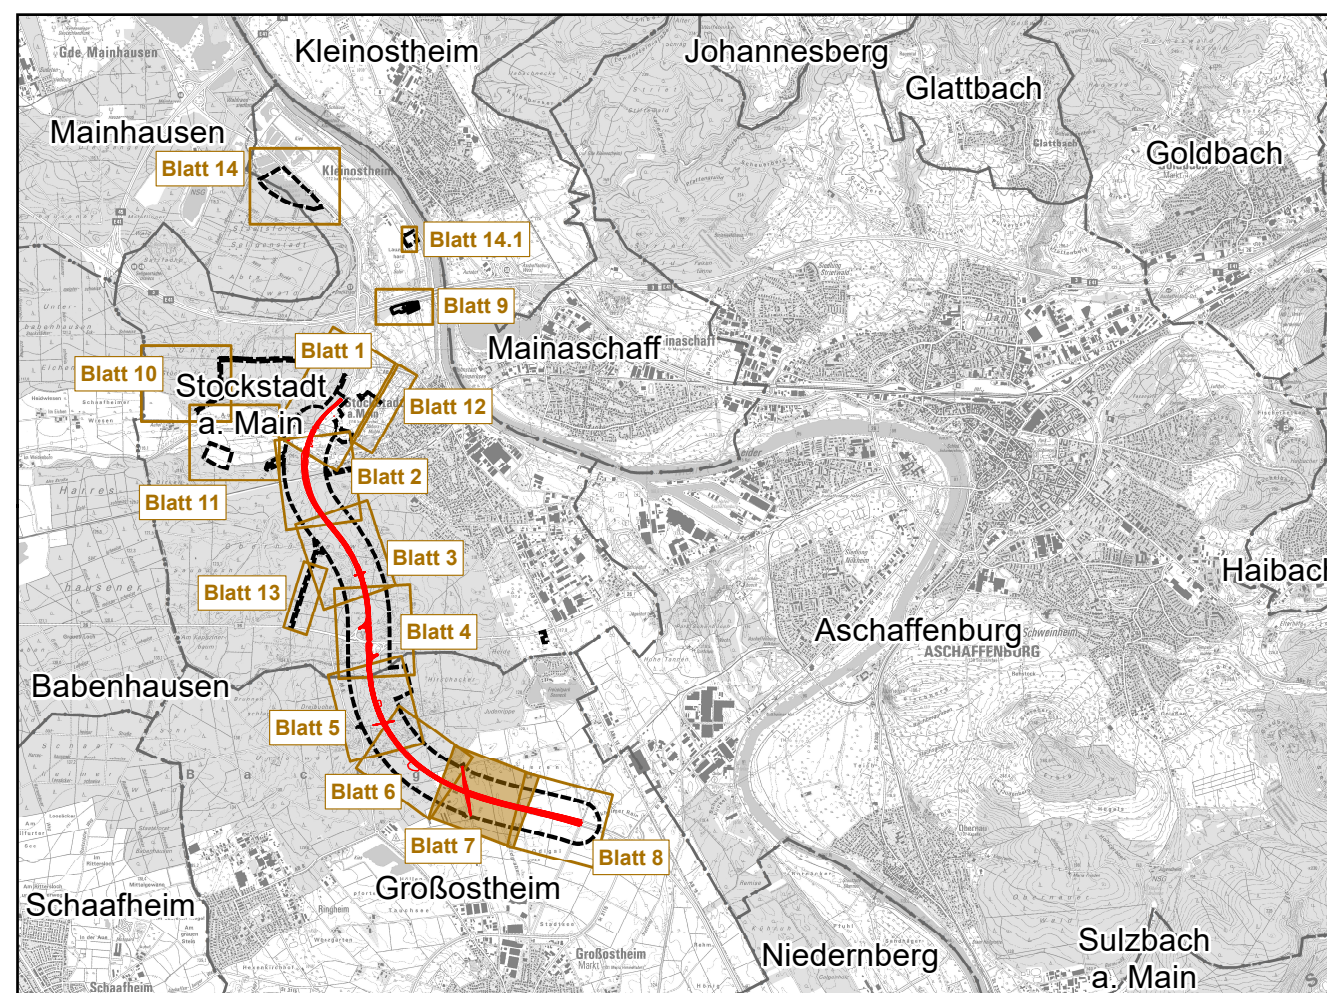
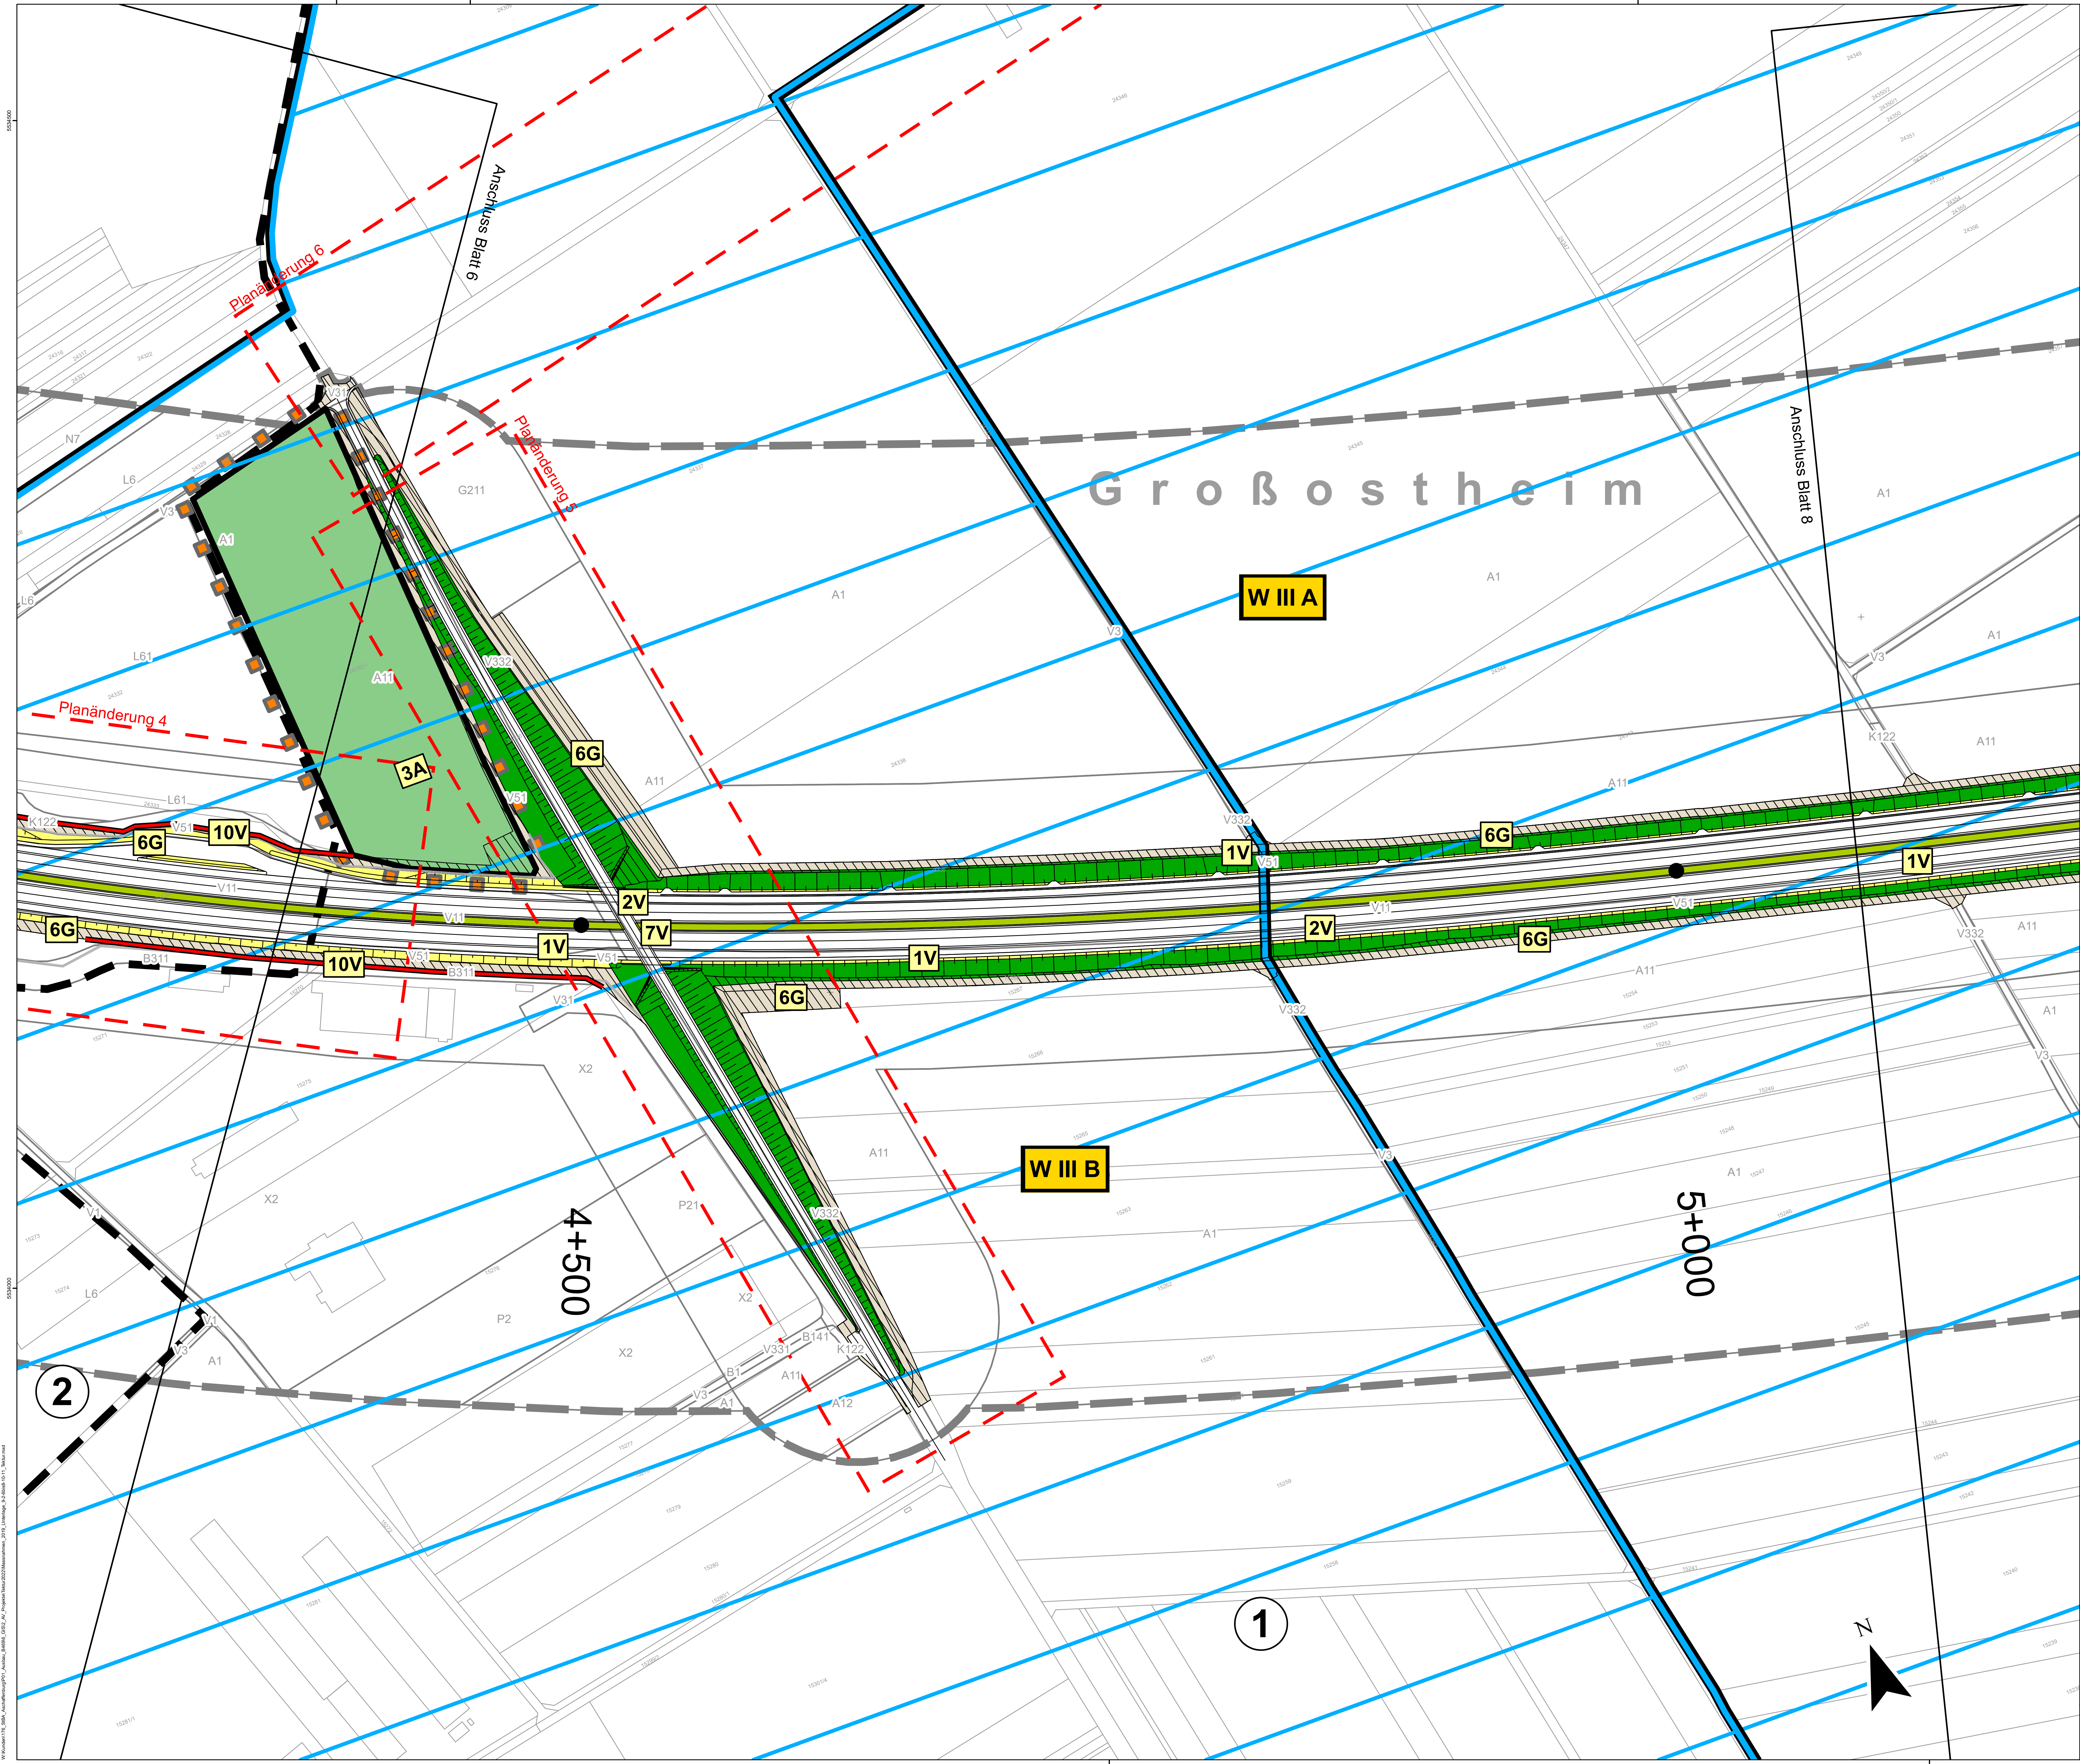


Geobasisdaten ©Bayerische Vermessungsverwaltung

Unterlage 9.2 Blatt7 T1
vom 21.06.2022 ersetzt
Unterlage 9.2 Blatt 7 vom 03.08.2020

Institut für Umweltplanung und Raumentwicklung Amalienstr. 28 63759 München Tel. 089/30 74 975-0, Fax 089/30 74 975-25 www.ifuplan.de	Projekt-Nr.: 17601001		
	bearbeitet:	Datum	Zeichen
	gezeichnet:	08/2018	JF
	geprüft:	08/2018	MR
Bearbeitet im Auftrag des Staats: Bauamt Aschaffenburg Aschaffenburg, im August 2018			
geprüft:			
SM			

Staatliches Bauamt Aschaffenburg Cornelienstraße 1 63739 Aschaffenburg Tel. 09321/931-11, Fax 09321/930-263, E-Mail: poststelle@staatsbauamt-aschaffenburg.de	bearbeitet:		
	gezeichnet:		
	geprüft:	21.06.2022	J. Weidenweber
	PSP Nr.:		
Projekt:			
Datum:			
Blatt-Nr.:			

Pl. 6	Entwurf Baustelleneinrichtung Pl.-Nr. 24536	21.06.2022	JF
Pl. 5	Anpassung Leitungsstrassen	21.06.2022	JF
Pl. 4	Ergänzung Höhen-Verkehrsmittel-ehm. Parkplatz	21.06.2022	JF
Pl. 3	Ergänzung Wasserschutzgebiet	21.06.2022	JF
Nr.	Art der Änderung	Datum	Zeichen

FESTSTELLUNGSENTWURF

Straßenbauverwaltung Freistaat Bayern Staatliches Bauamt Aschaffenburg B 469 / Abschnitt 160 Station 0.406 - 3.274 - Abschnitt 180 Station 0.000 - 3.308 PROJIS-Nr.: ...		Unterlage / Blatt-Nr.: 9.2 / 7 T1 Landschaftspflegerischer Maßnahmenplan Bau-km 4+300 bis Bau-km 5+100 Maßstab: 1 : 1000
---	--	--

B469
Ausbau
zwischen der AS Stockstadt (AB 16) und
der AS Großostheim (St 3115)

aufgestellt:
Staatliches Bauamt Aschaffenburg
Ralf Schwaiblmair
Aschaffenburg, den 03.08.2020 / 21.06.2022