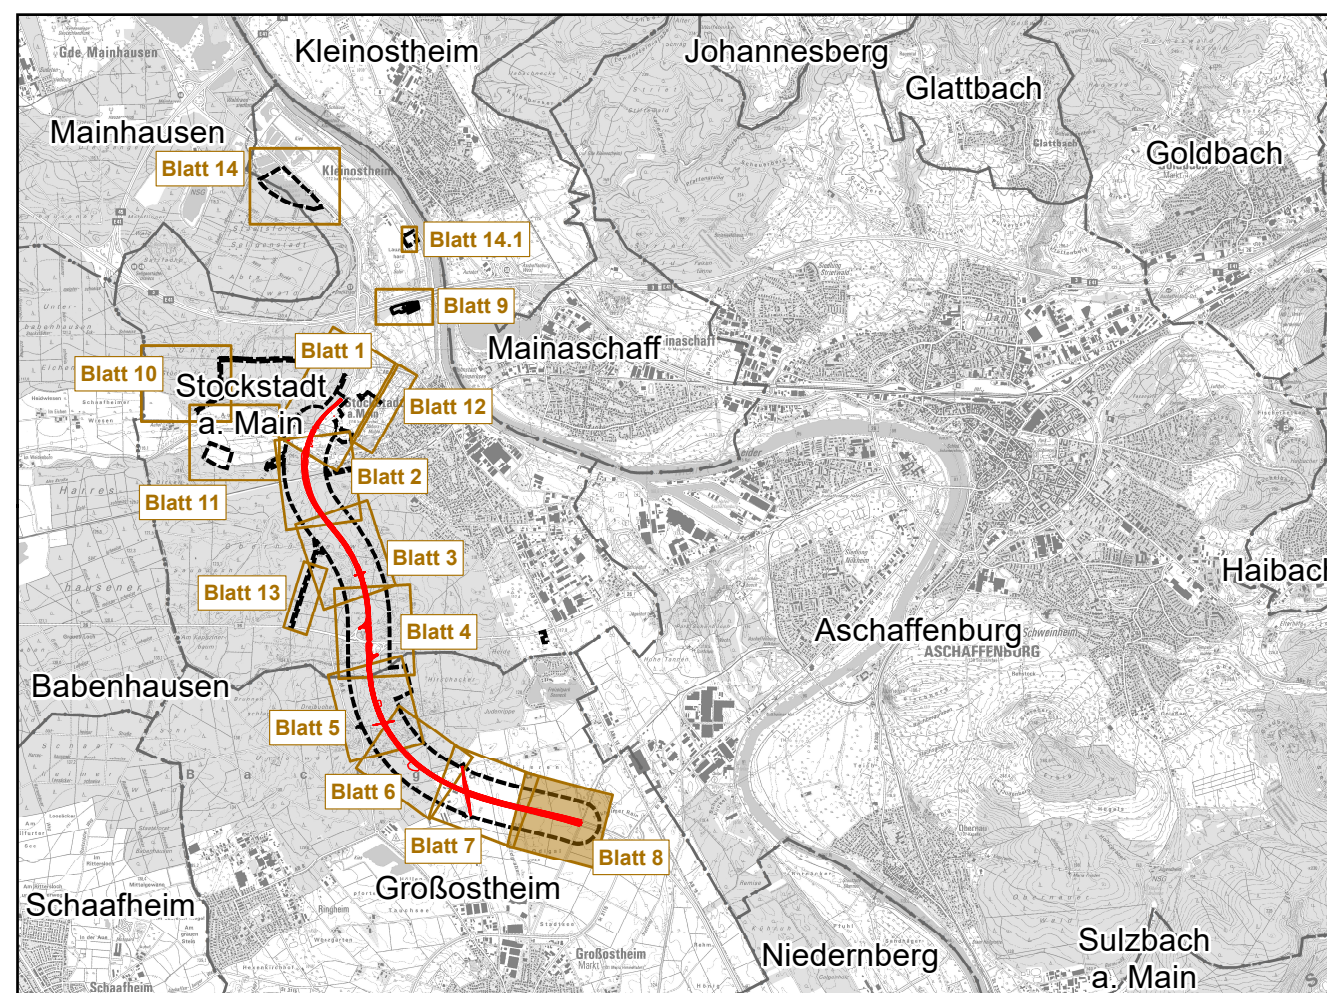
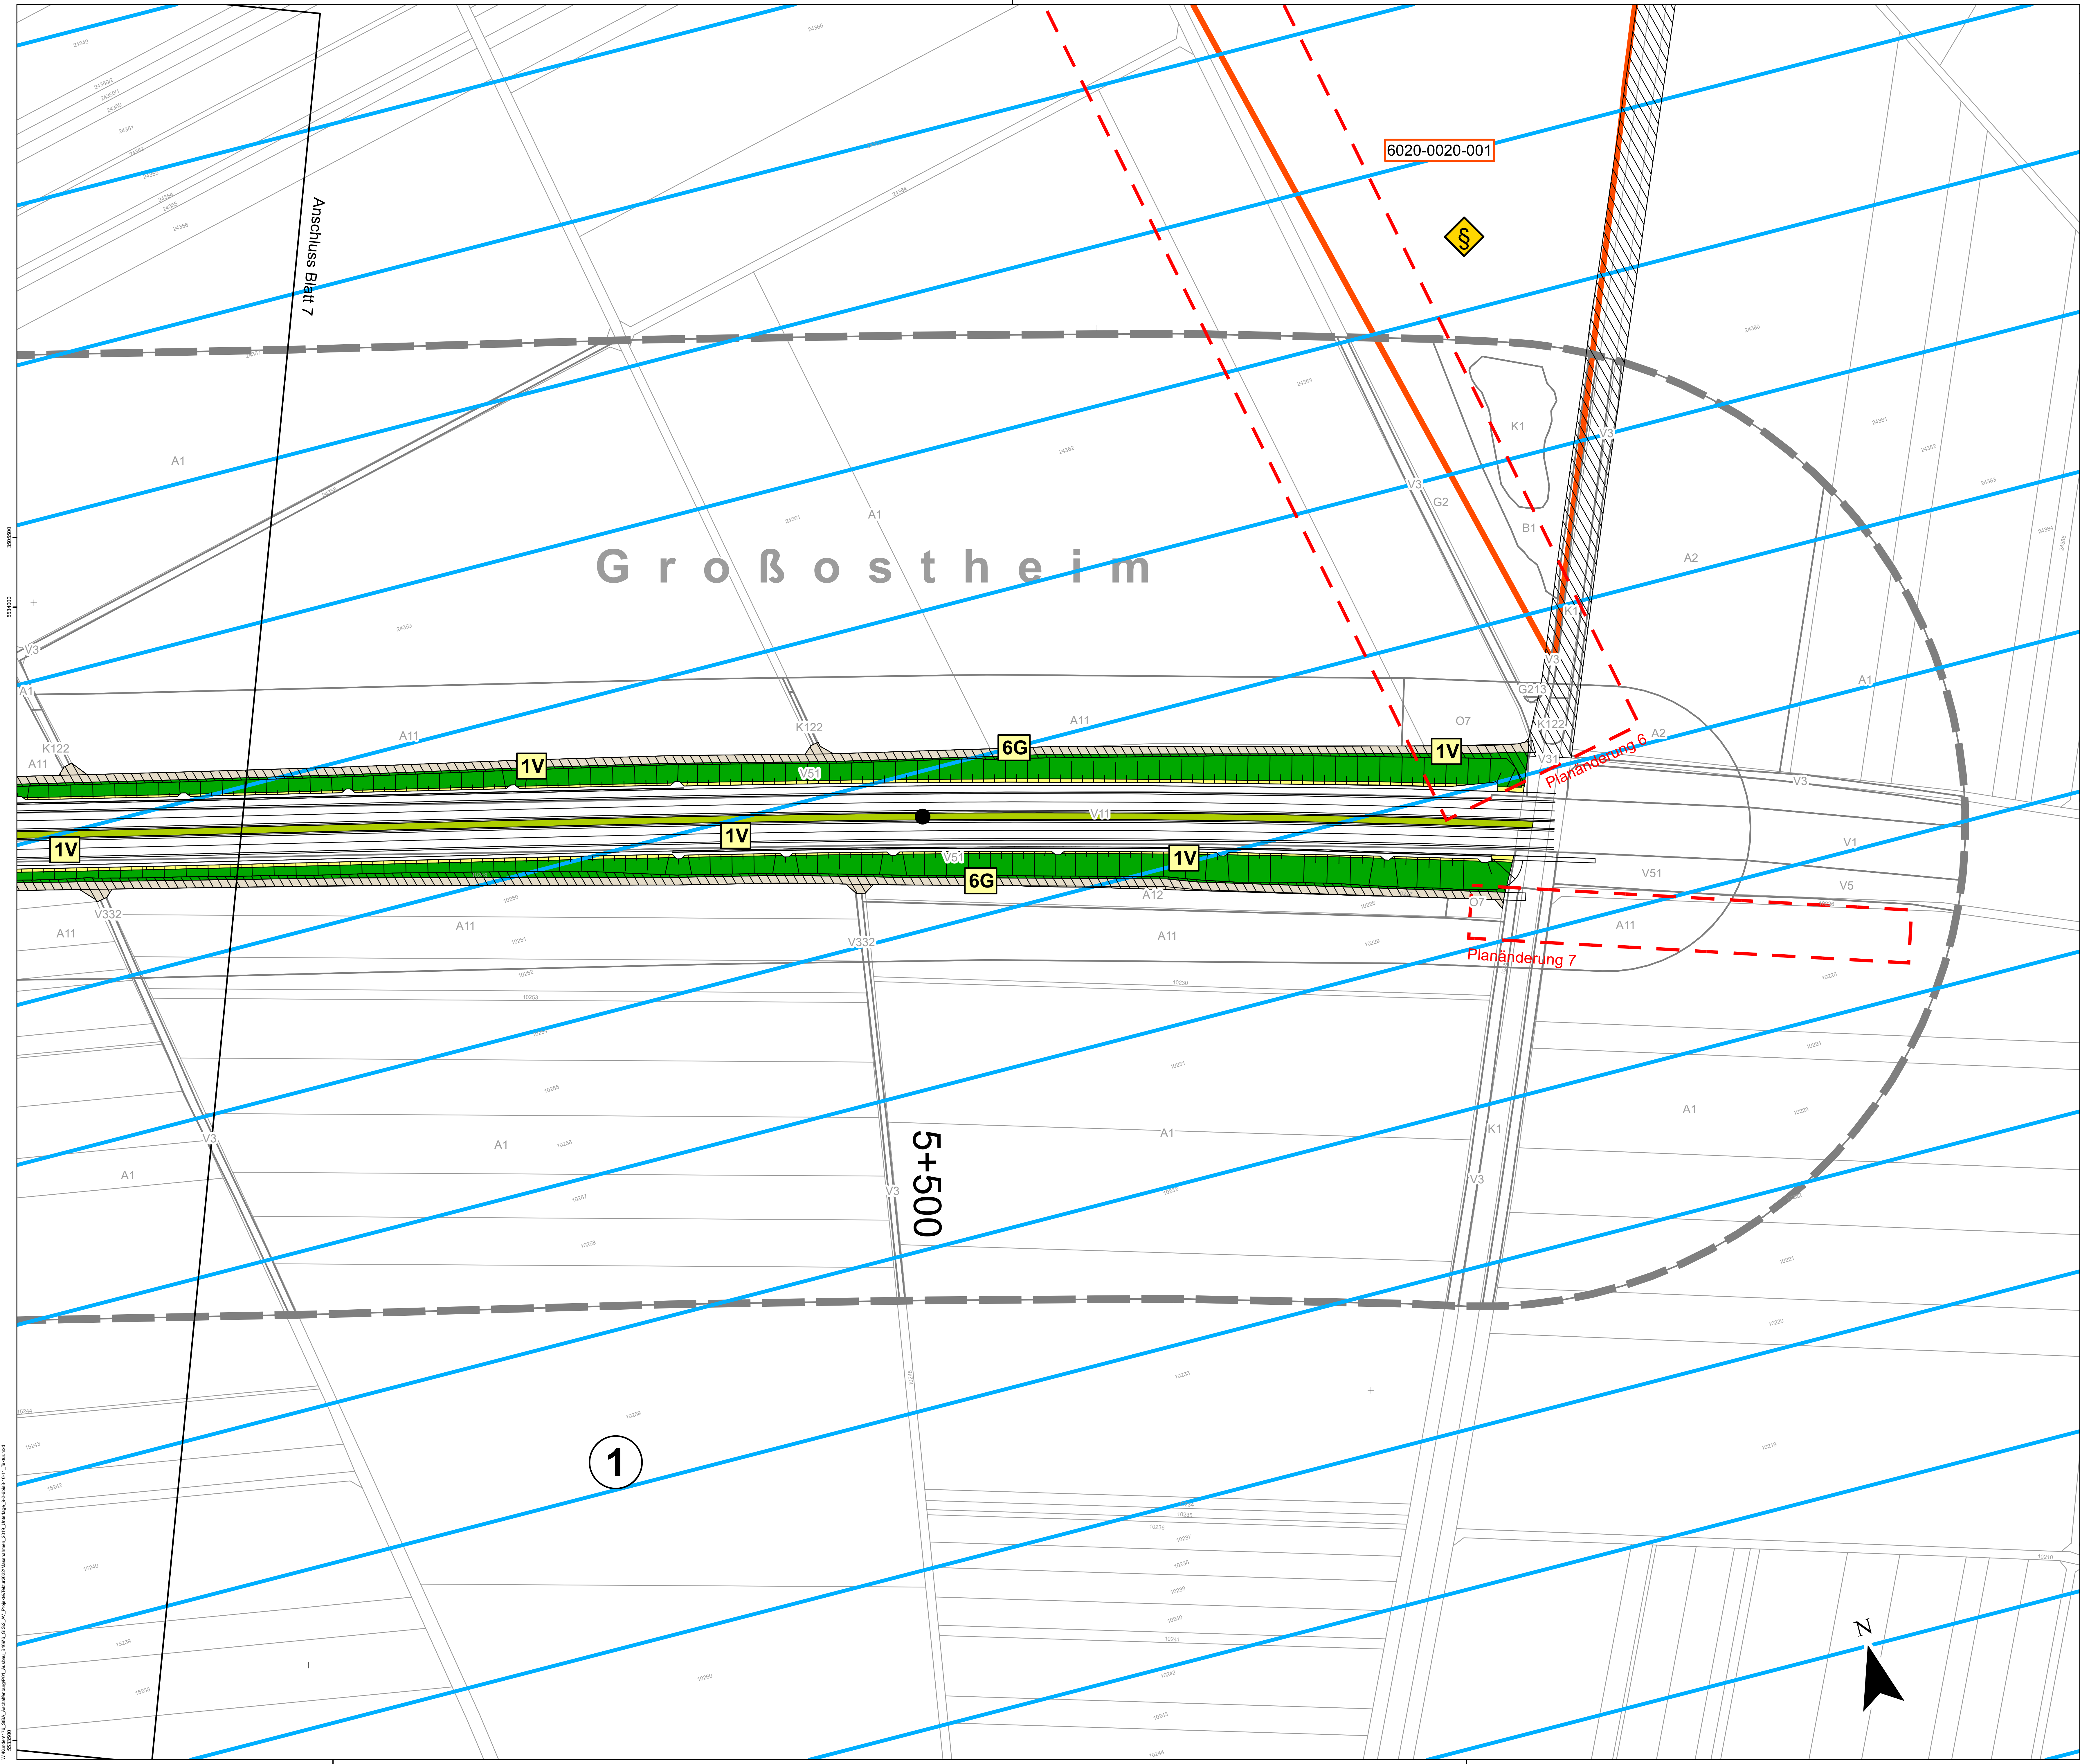


Geobasisdaten ©Bayerische Vermessungsverwaltung
Unterlage 9.2 Blatt 8 T1
vom 21.06.2022 ersetzt
Unterlage 9.2 Blatt 8 vom 03.08.2020

Institut für Umweltplanung und Raumentwicklung Amalienstr. 28 60759 München Tel. 089/30 14 975-0, Fax 089/30 74 975-25 www.ifuplan.de	ifuplan		
	Projekt-Nr.:	17601001	
	bearbeitet:	08/2018	JF
	gezeichnet:	08/2018	MR
Bearbeitet im Auftrag des Staatl. Bauamts Aschaffenburg Aschaffenburg, im August 2018	geprüft:	08/2018	SM


Staatliches Bauamt Aschaffenburg Cornelienstraße 1 63739 Aschaffenburg Tel. 09351/9351-11, Fax 09351/9351-283, E-Mail: poststelle@staatl-bauamt.aschaffenburg.de			
	bearbeitet:		
	geprüft:	21.06.2022	J. Wiedenweber
	PSP Nr.:		
Projekt:			

PL 7	Ergänzung Schutzstreifen Gestaltung	21.06.2022	JF
PL 6	Entfall Baustraßenführung PL-Nr. 24336	21.06.2022	JF
---	Ergänzung Wasserschutzgebiet	21.06.2022	JF
Nr.	Art der Änderung	Datum	Zeichen

FESTSTELLUNGSENTWURF

Straßenbauverwaltung Freistaat Bayern
Staatliches Bauamt Aschaffenburg
B 469 / Abschnitt 160 Station 0,406 - 3,274 - Abschnitt 180 Station 0,000 - 3,308
PROJIS-Nr.: ---

Unterlage / Blatt-Nr.: 9.2 / 8 T1
Landschaftspflegerischer
Maßnahmenplan
Bau-km 5+100 bis Bau-km 5+787,888
Maßstab: 1 : 1000

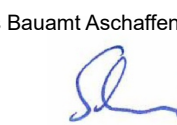B469 Ausbau zwischen der AS Stockstadt (AB 16) und der AS Großostheim (St 3115)	
aufgestellt: Staatliches Bauamt Aschaffenburg  Klaus Schmidt, Leit. Bauverfahren Aschaffenburg, den 03.08.2020 / 21.06.2022	