

Kartenausschnitt (A) - Brückenbauwerk

Maßstab 1 : 2.000 `

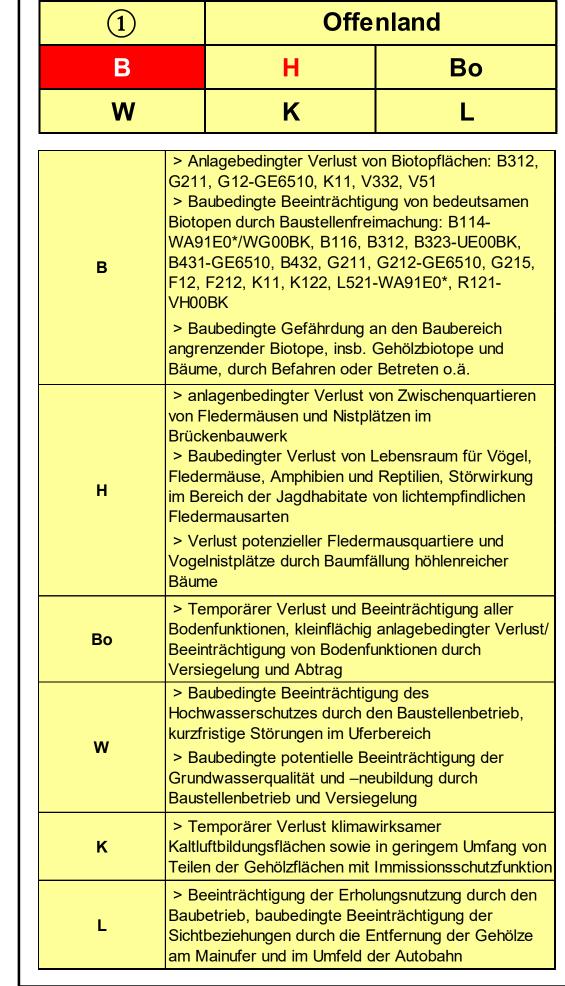

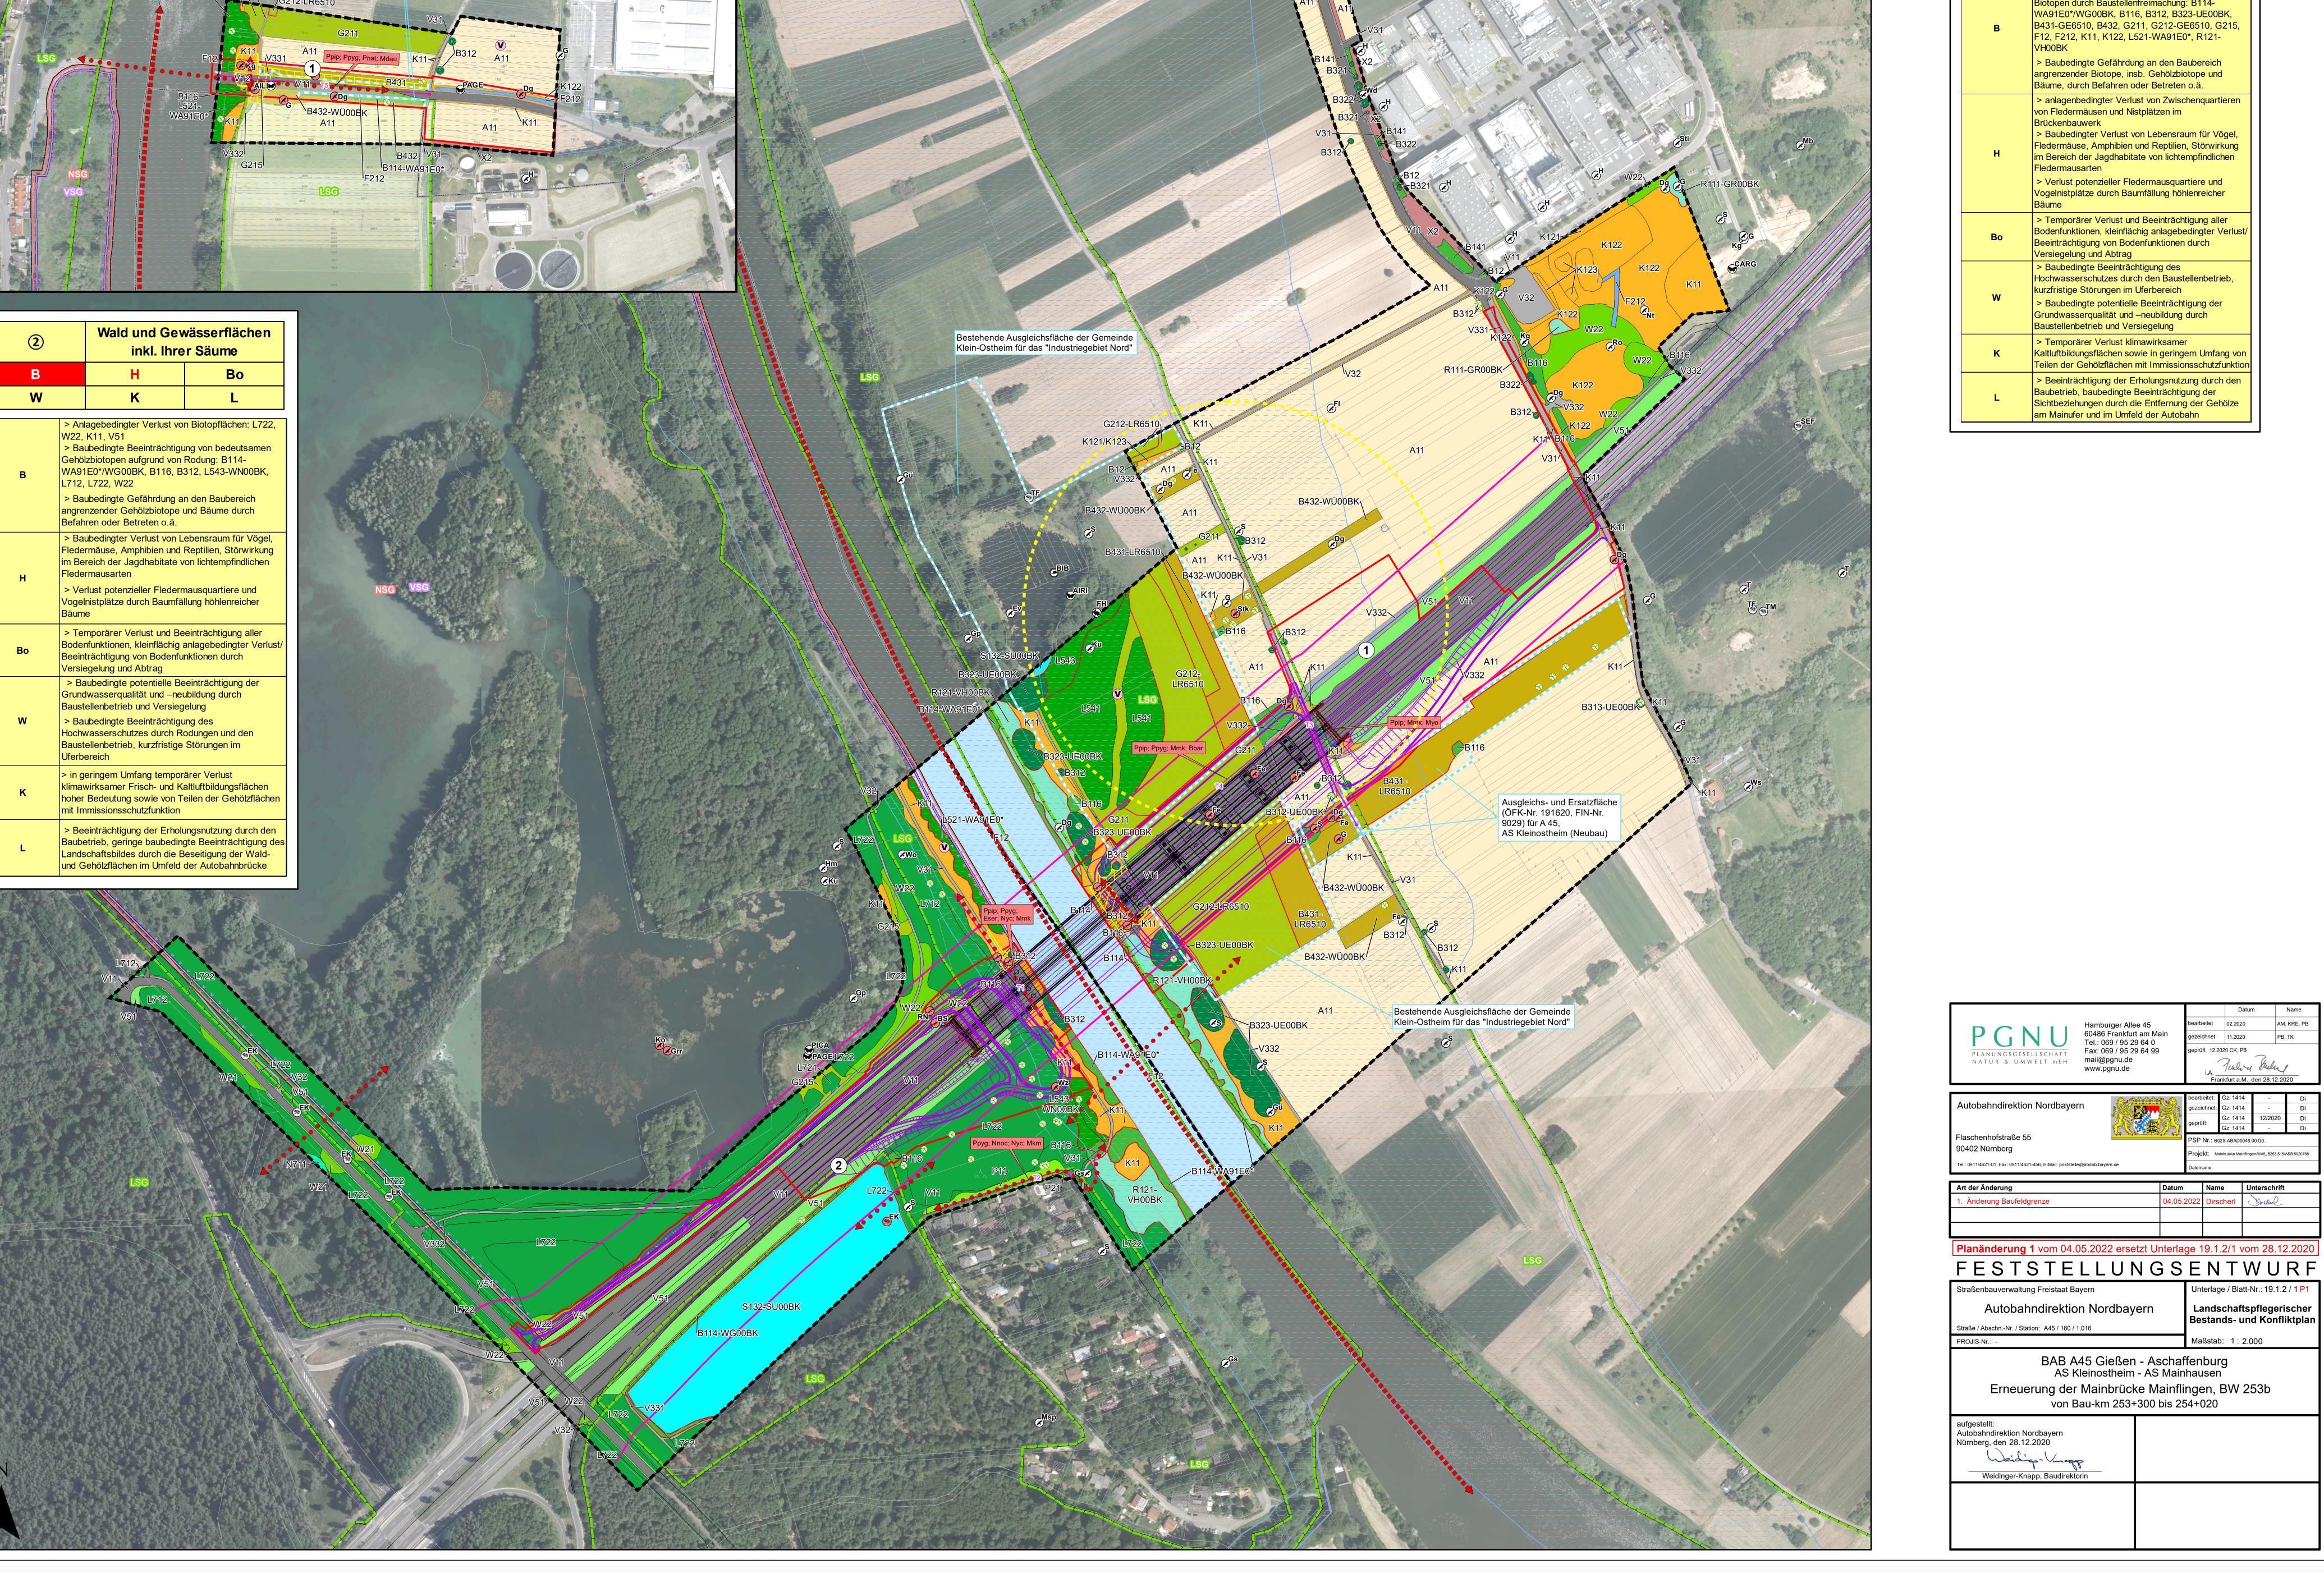

Kartenausschnitt (B) - Vormontagefläche

Bestehende Ausgleichsflächen der Gemeinde Karlstein am Main für den

B-Plan "An der Pfingstweide II"

Maßstab 1 : 2.000 `