



- Legende**
- Rückbau Ufersicherung mit initialer Aufweitung
  - Aufweitung im prognostizierten Zielzustand
  - Abtrag neuer Weg mit Achse in Dammlage
  - Auftrag
  - Höhenlinien Bestand im 0,50 m Intervall

Alle Höhenangaben beziehen sich auf Höhensystem DHHN 12 (= Status 100)

Schema Weg M 1:100

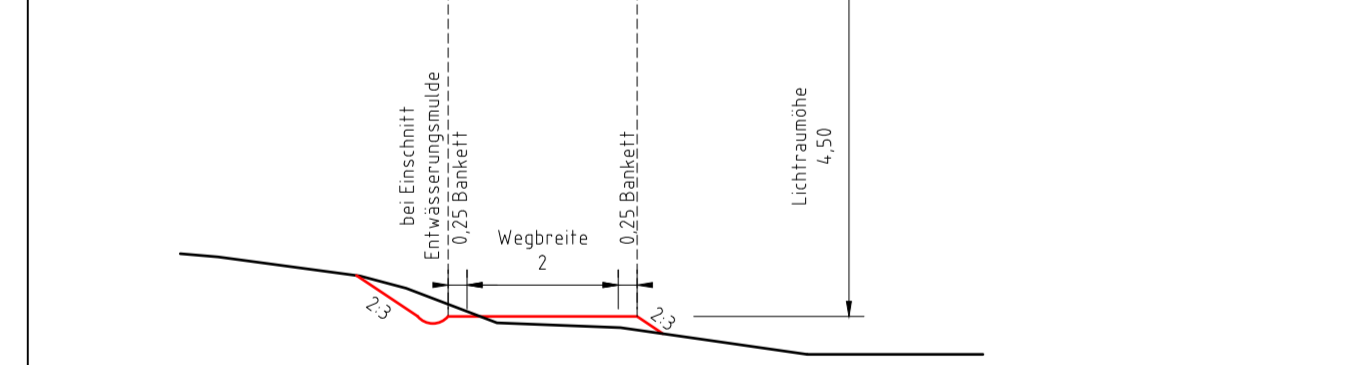

Längenschnitt Teil 2 M 1:1000, 10-fach überhöht

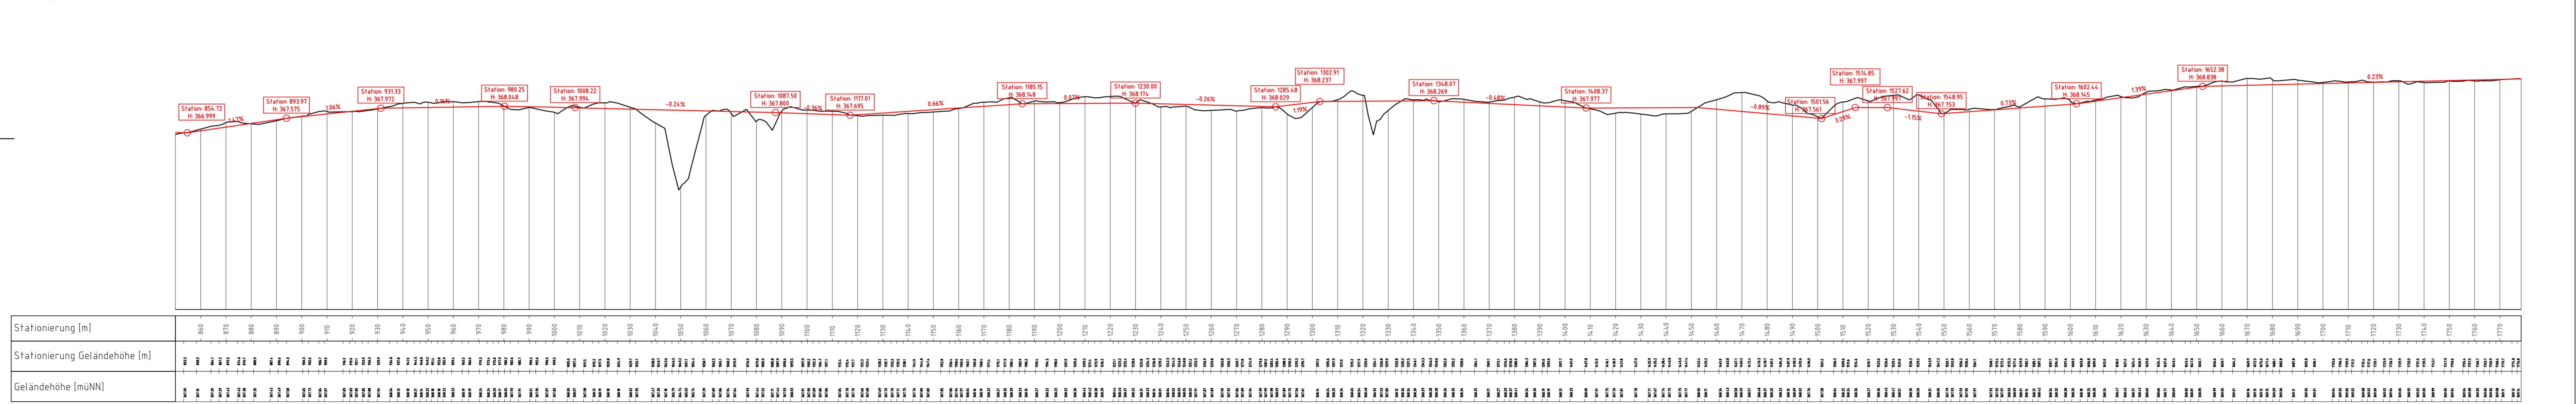

Index	Änderungen	geänd. am	Name	gepr. am	Name
Projekt: <b>Sanierung Untere Salzach          Tittmoninger Becken und Nonreiter Enge          No-Regret-Maßnahmen          Maßnahmenbereich Fkm 23,0 bis Fkm 26,0</b>				Anlage: 2.5.2 Plan-Nr.: -	
Maßstab:	Planinhalt:	Tag Name entw. 22.05.19 Dehnb., Rieger gepr. 04.05.20 Dehnb., Rieger gepr. 19.06.20 Spanning			
Projekträger: Freistaat Bayern vertreten durch das Wasserwirtschaftsamt Traunstein		Planungsgemeinschaft: 		Planverfasser: SKI GmbH+Co.KG Lessingstraße 9 80339 München www.ski-ring.de	
19.06.2020 (Datum)	(Unterschrift)	19.06.2020 (Datum)	(Unterschrift)	(Unterschrift)	(Unterschrift)