

Beeinträchtigung der SPA - Erhaltungsziele

Legende

Natura 2000 - Gebiete

- SPA-Gebiet DE 7744471 Salzach und Inn
- Europaschutzgebiet Etenau (AT 3110000)

Vogelarten des Anhangs I und Zugvögel nach Art. 4 Abs. 2 der Vogelschutz-Richtlinie im SPA-Gebiet

(Quelle: Managementplan SPA-Gebiet (2015))



- A067 Schellente (*Bucephala clangula*)
- A073 Schwarzmilan (*Milvus migrans*)
- A236 Schwarzspecht (*Dryocopus martius*)
- A072 Wespenbussard (*Pernis apivorus*)

Sonstige Kartierungen

(Quellen: Brutvogelkartierung durch Revital (2018), Erhebung SUS (2017), GKW (2009), Vegetations-, Struktur- und Nutzungskartierung durch Revital (2017/2018))

- ▼ Grauspecht (*Picus canus*)
- ▼ Schwarzspecht (*Dryocopus martius*)
- ▼ Kleinspecht (*Picoides minor*)
- ▼ Pirol (*Oriolus oriolus*)
- ▼ Eisvogel (*Alcedo atthis*)
- ▼ Flussuferläufer (*Actitis hypoleucos*)
- ▼ Schellente (*Bucephala clangula*)
- ▼ Nicht relevante Vogelarten

- Strukturen
- Astha: Asthaußen
- Klgew: Kleingewässer
- Salm: Sandlinse
- Sh: Starkholz / Shgr: Starkholz-Gruppe
- To_WTo_st: Totholz liegend/stehend

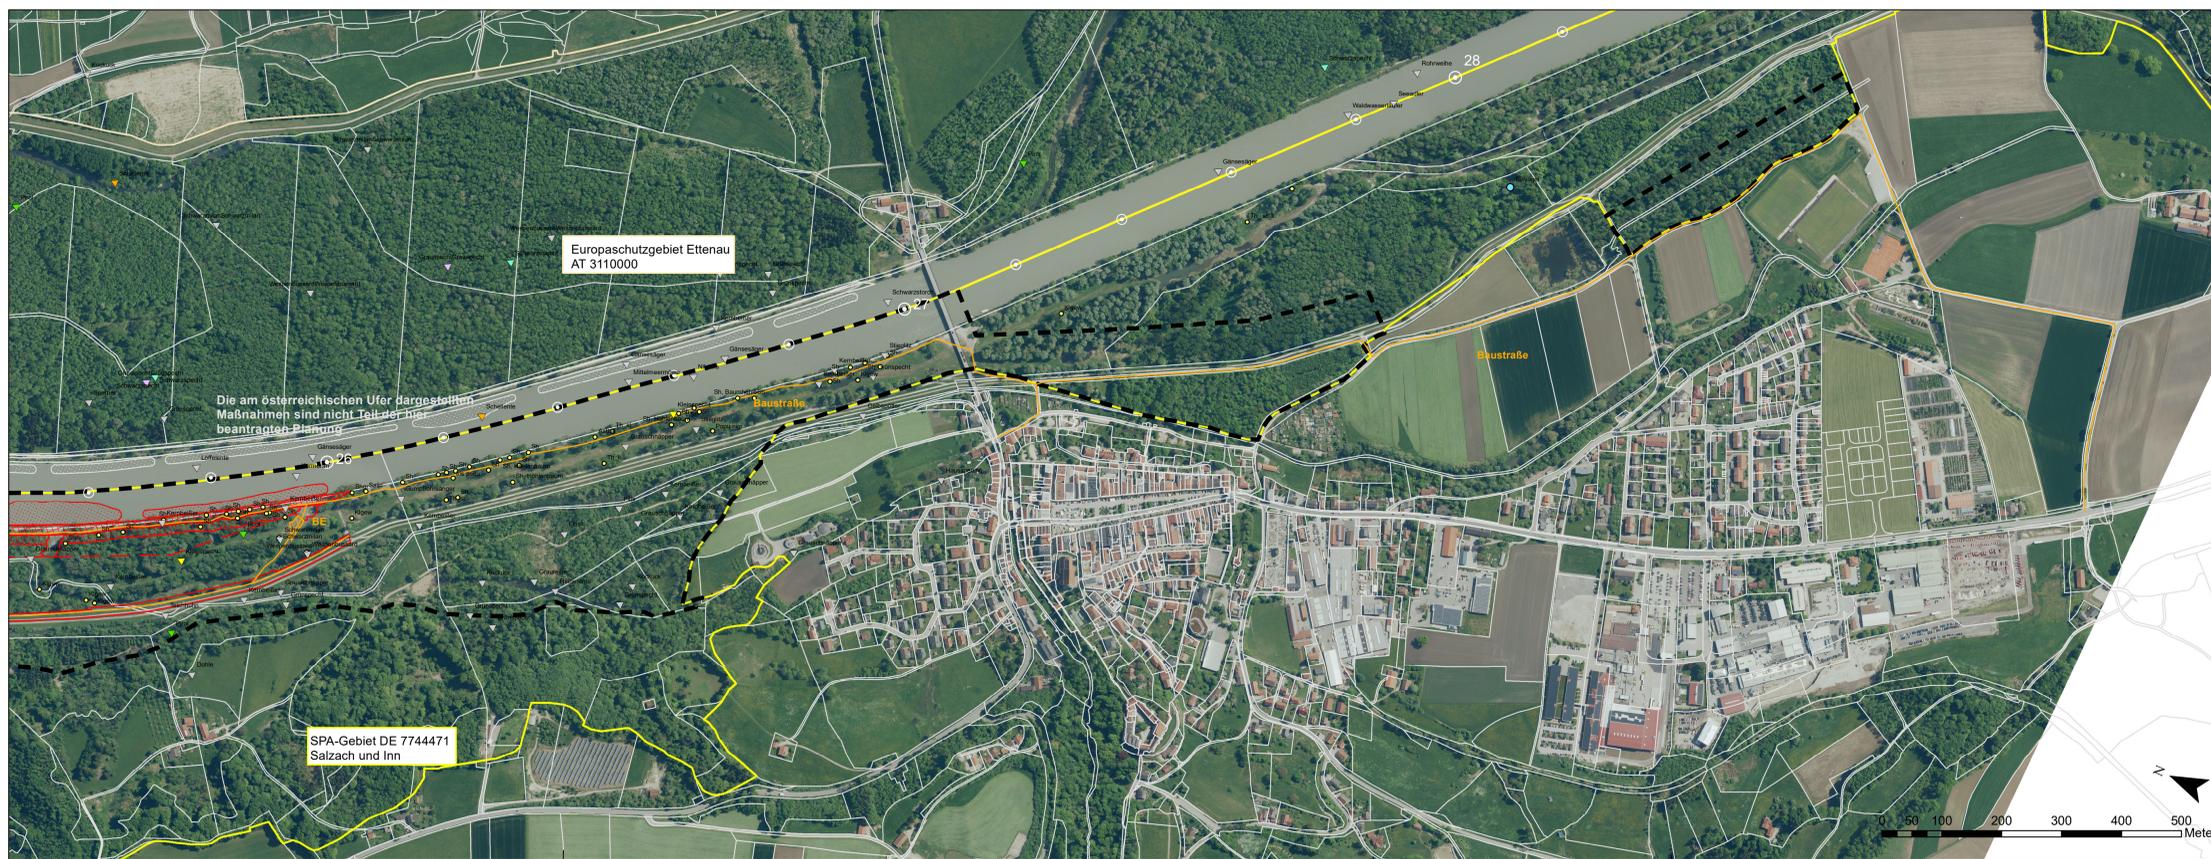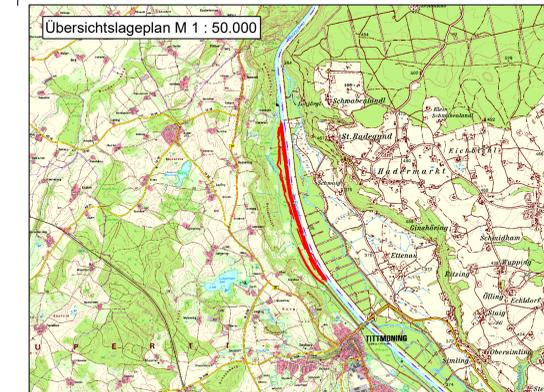

Sonstige Signaturen

- Wirkraum / detailliert untersuchter Bereich

No-Regret-Maßnahmen im Tittmoninger Becken

Maßnahmenbereich 01: Fkm 23,0 bis Fkm 26,0

Baueinrichtung

- BE-Fläche
- Baustraße

Maßnahmen

- Rückbau der Ufersicherung und initiale Aufweitung
- Seitenerosionsbereich
- Grenze des eigendynamischen Aufweitungsbereichs
- Dynamische Uferstruktur (Kies-Feinsand)
- Anbindung Flutmulde
- Standsicherheitsverbesserung Tittmoninger Deich
- Erneuerung der Siechenbachquerung
- Wegebau
- - - Q1 - Q3 (dauerhafte Querungen)

Index	Änderungen		geänd. am	Name	gepr. am	Name
Projekt: Sanierung Untere Salzach			Anlage: 4.9			
Tittmoninger Becken und Nonnreiter Enge			Plan-Nr.:			
No-Regret-Maßnahmen						
Maßnahmenbereich Fkm 23,0 bis Fkm 26,0						
Maßstab:	Planinhalt:	Tag	Name			
1:5.000	Lageplan	entw. 04.03.2019	Schuardt			
	Beeinträchtigung der SPA-Erhaltungsziele	gez. 03.07.2019	Schader			
		gepr. 19.06.2020	Schuardt			
Projektträger: Freistaat Bayern			Planungsgemeinschaft:		Planverfasser:	
vertreten durch das Wasserwirtschaftsamt Traunstein			Mensch und Natur II		PLANUNGSBÜRO SCHUARDT	
			Salzach im Gleichgewicht			
19.06.2020	(Datum)	(Unterschrift)	19.06.2020	(Datum)	(Unterschrift)	(Unterschrift)