
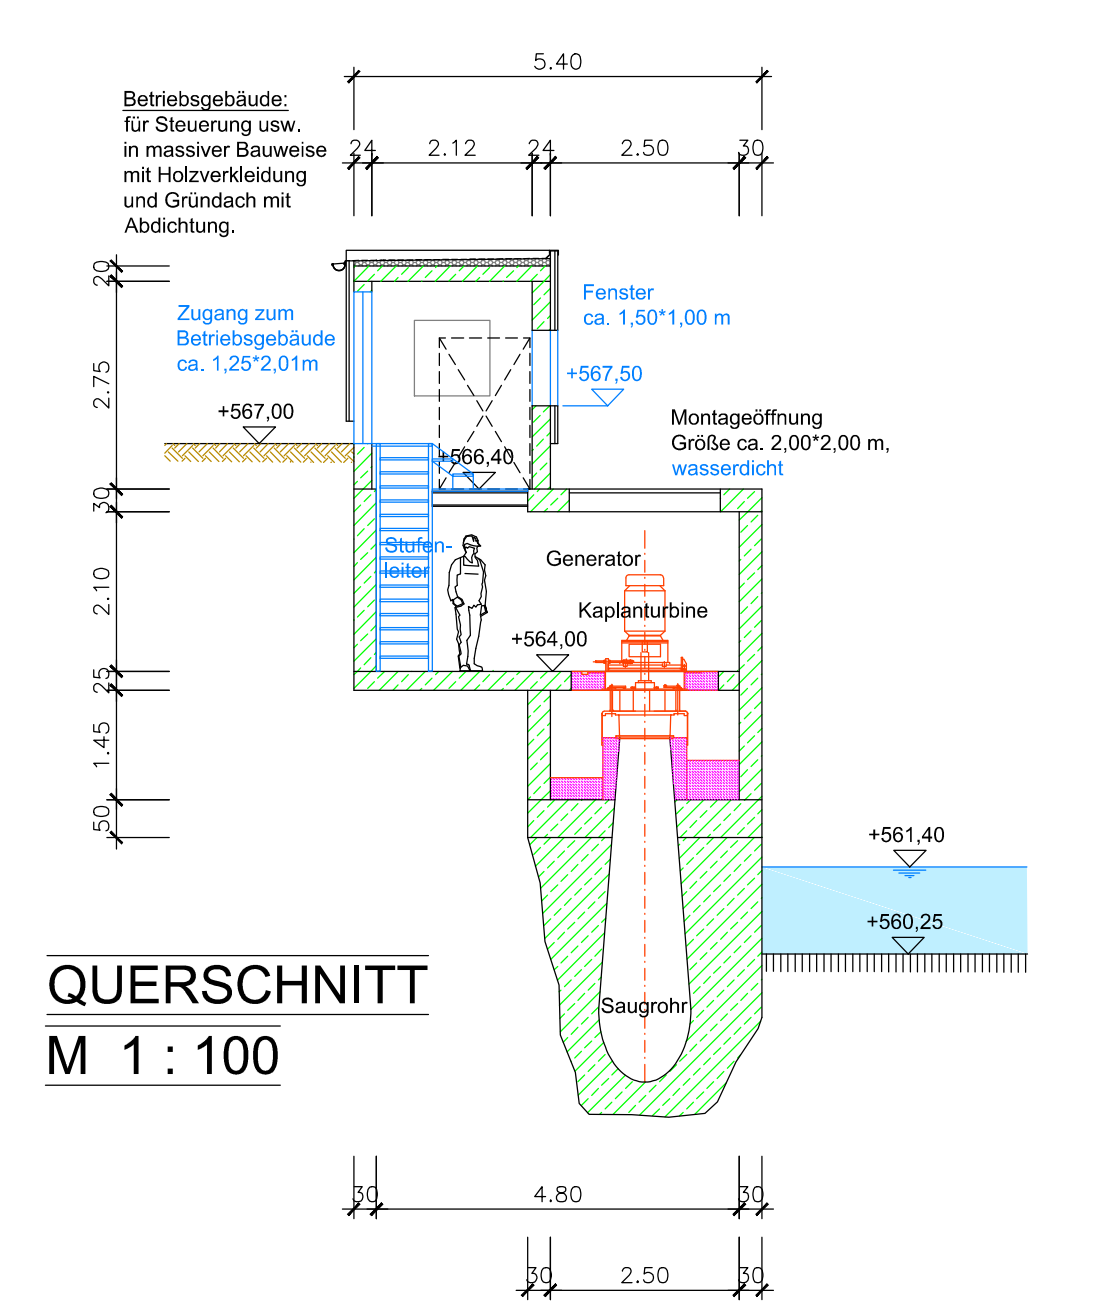
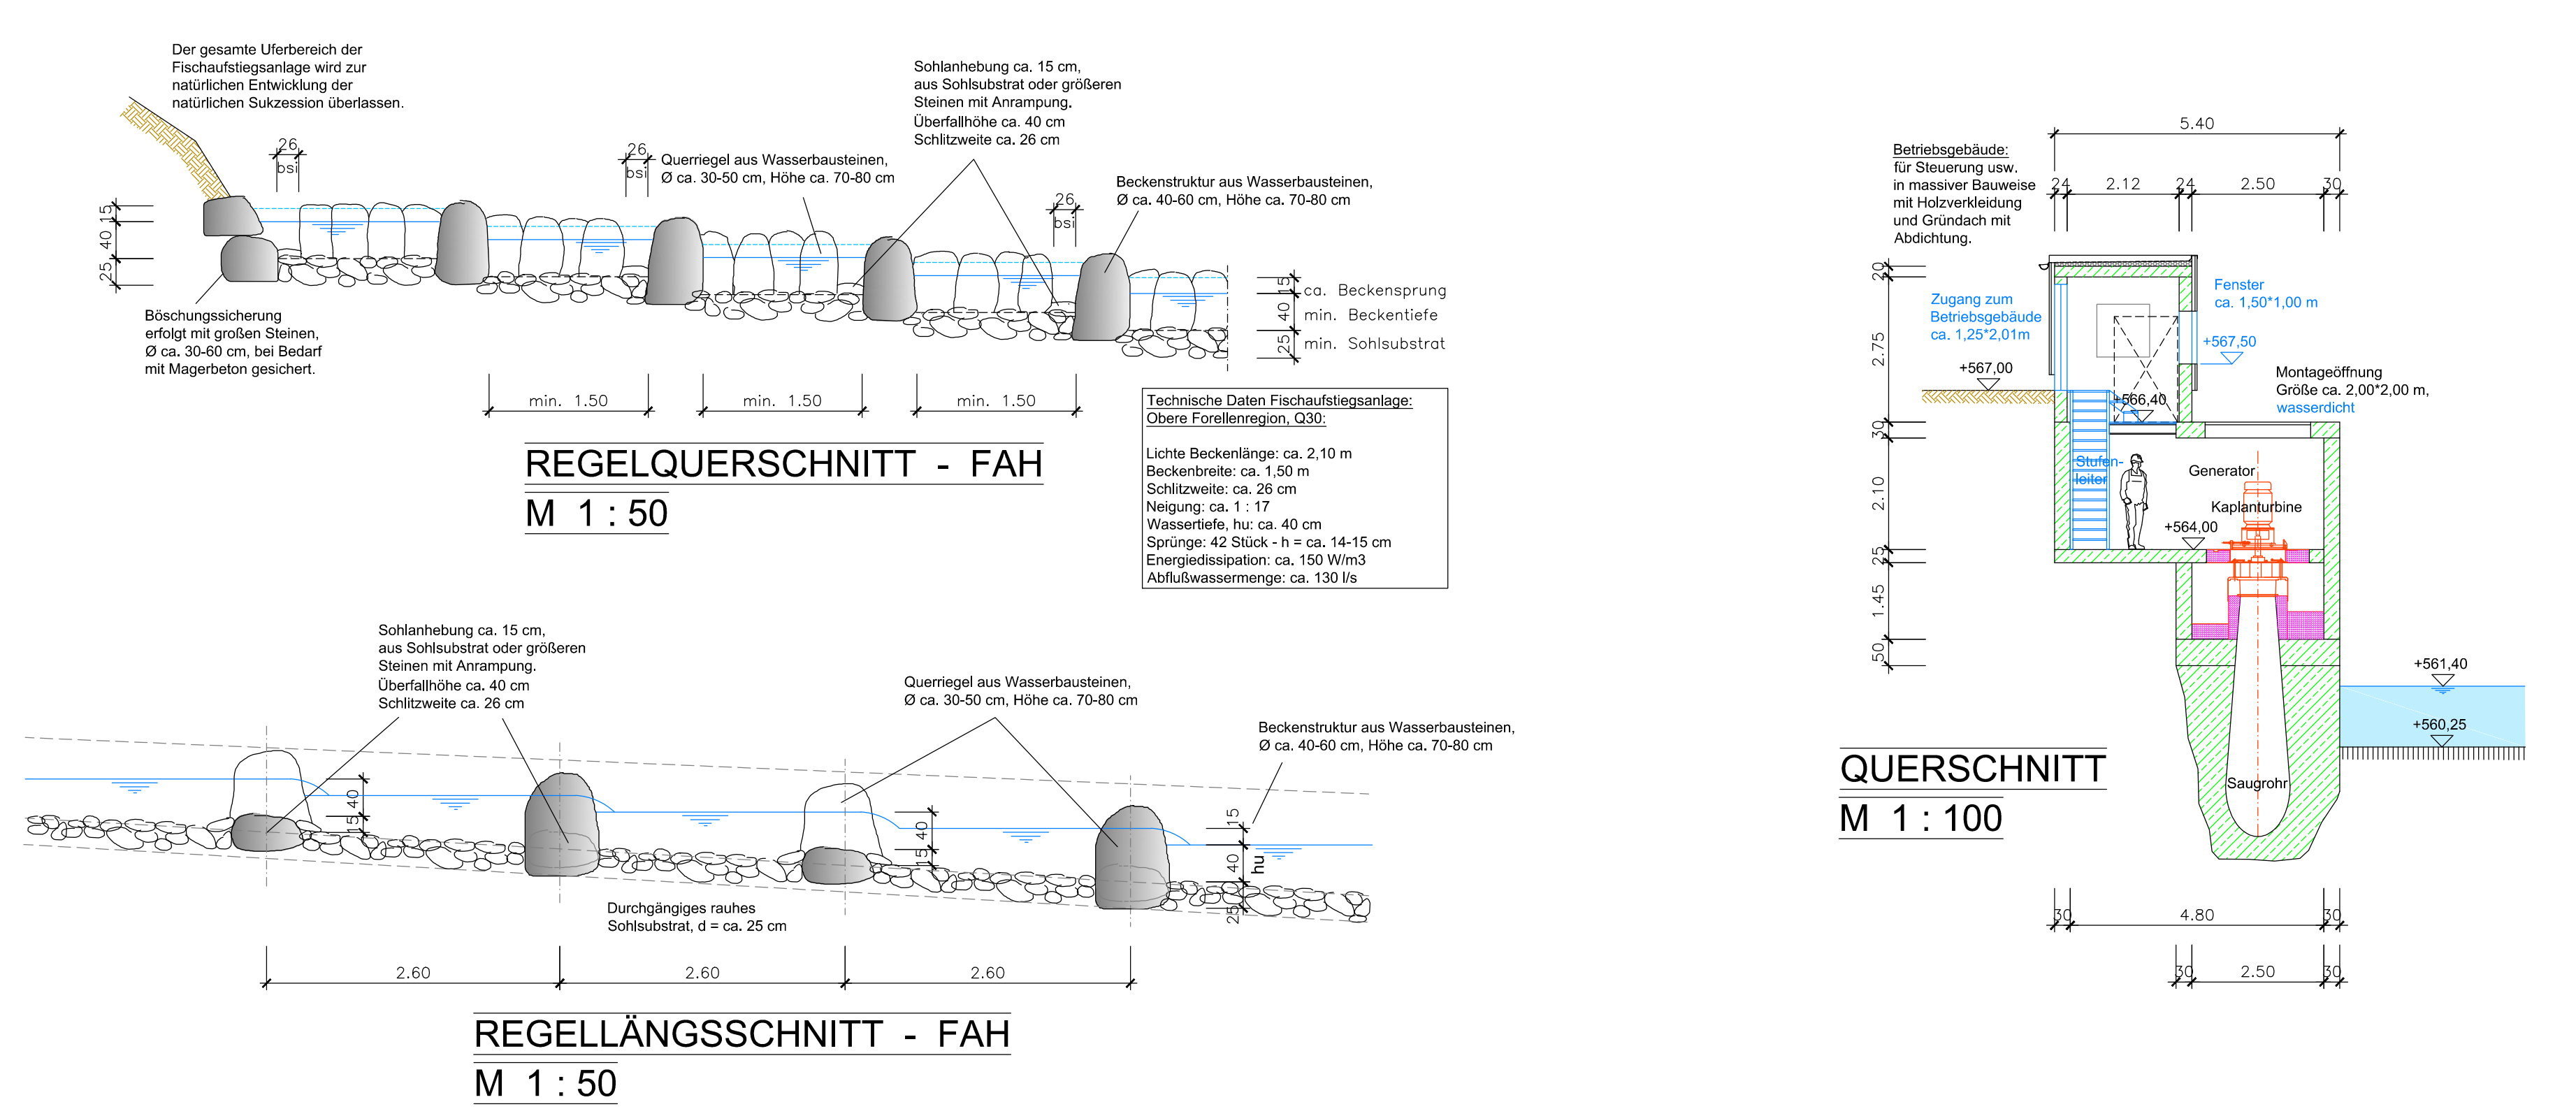
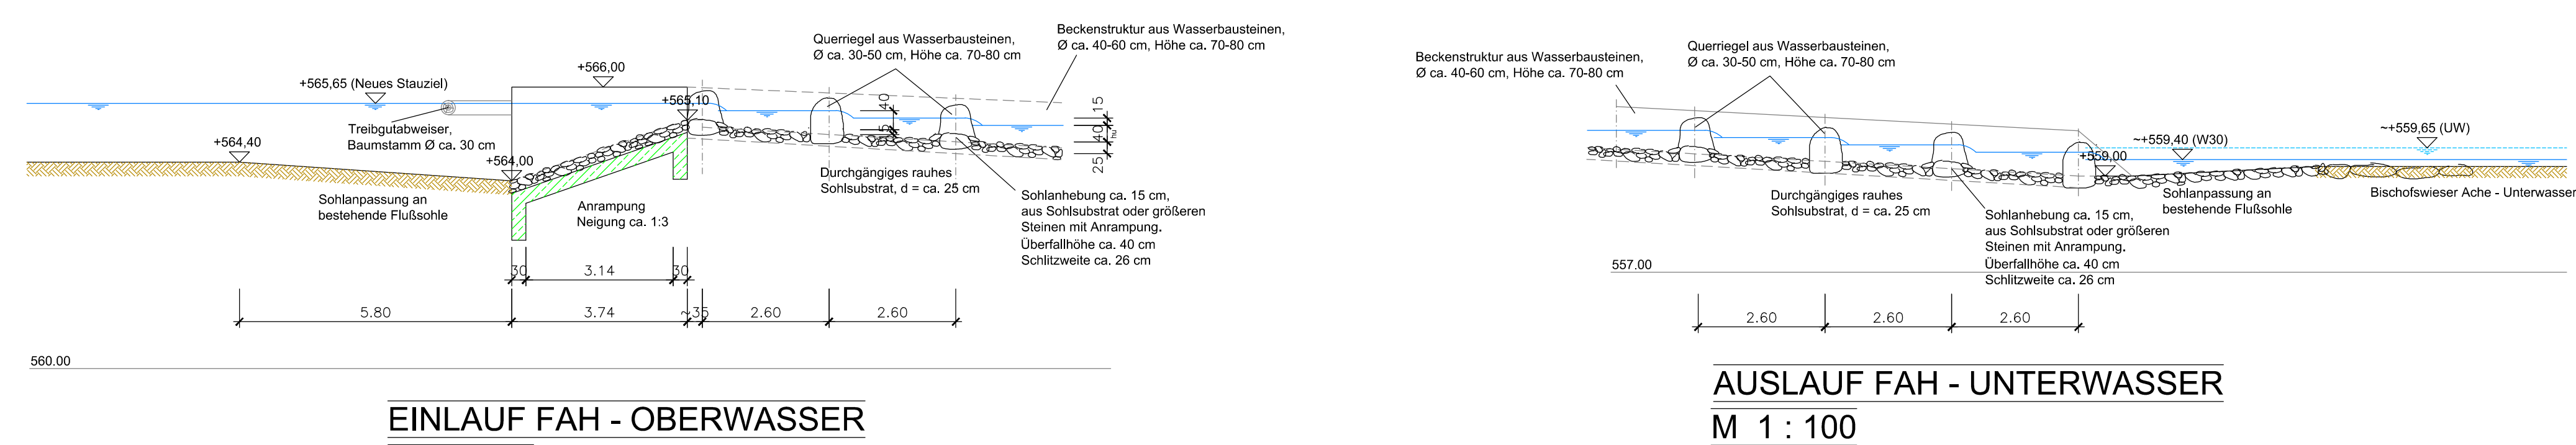


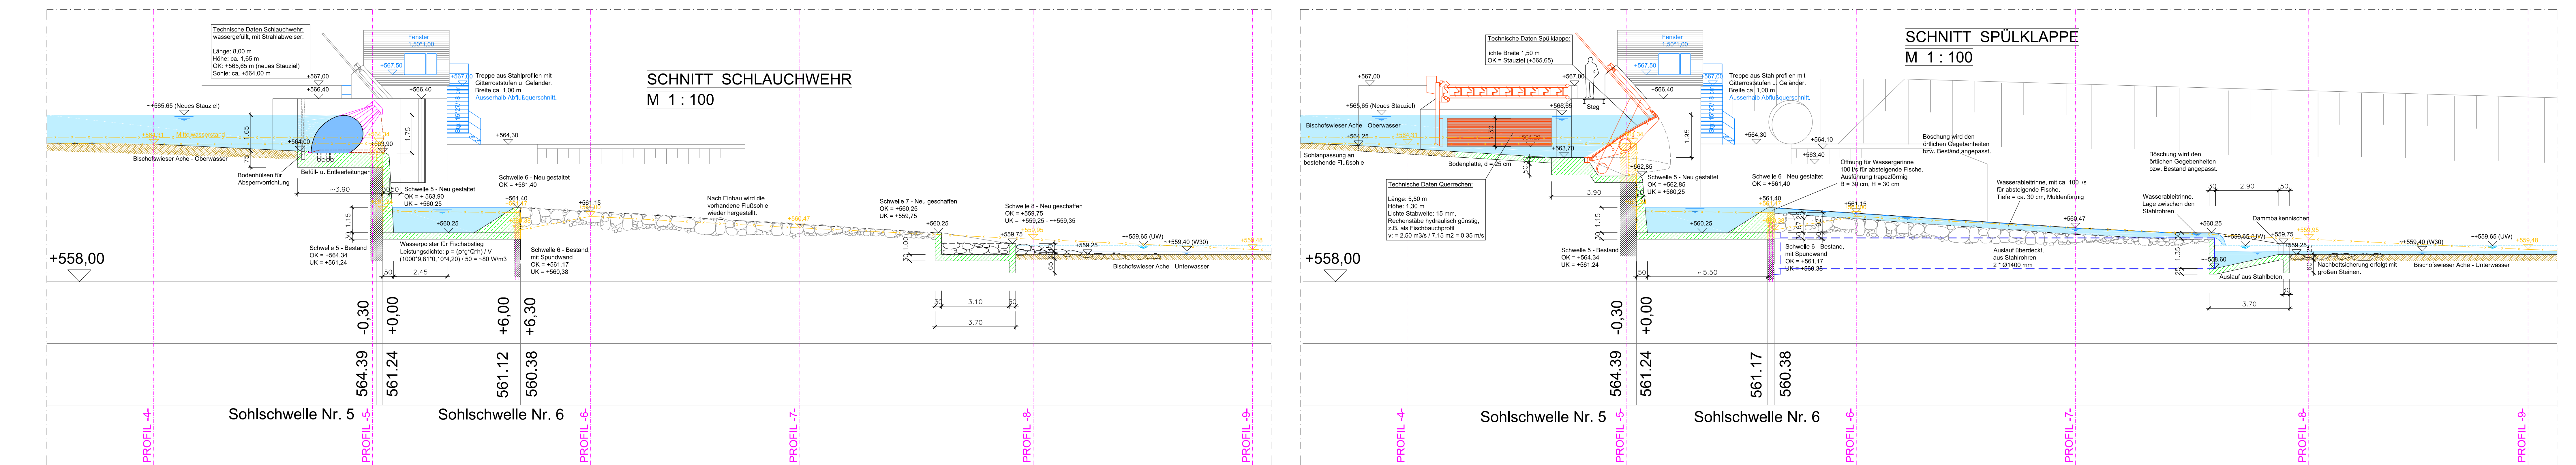

Höhenbezug
FKM 1,8
579,225 m über NN

INGENIEURBÜRO Dipl.-Ing FH BDB Michael Ederer		Maßstab: 1 : 100
Hochbau - Industriebau - Statik Wasserbau - Wasserkraftanlagen		Datum: 23.02.2018
Am Hang 8 92699 Bechtersheim Tel.: 0961/418807 - Fax.: 0961/418814 eMail: JBEderer@t-online.de		Plannummer: E-2