
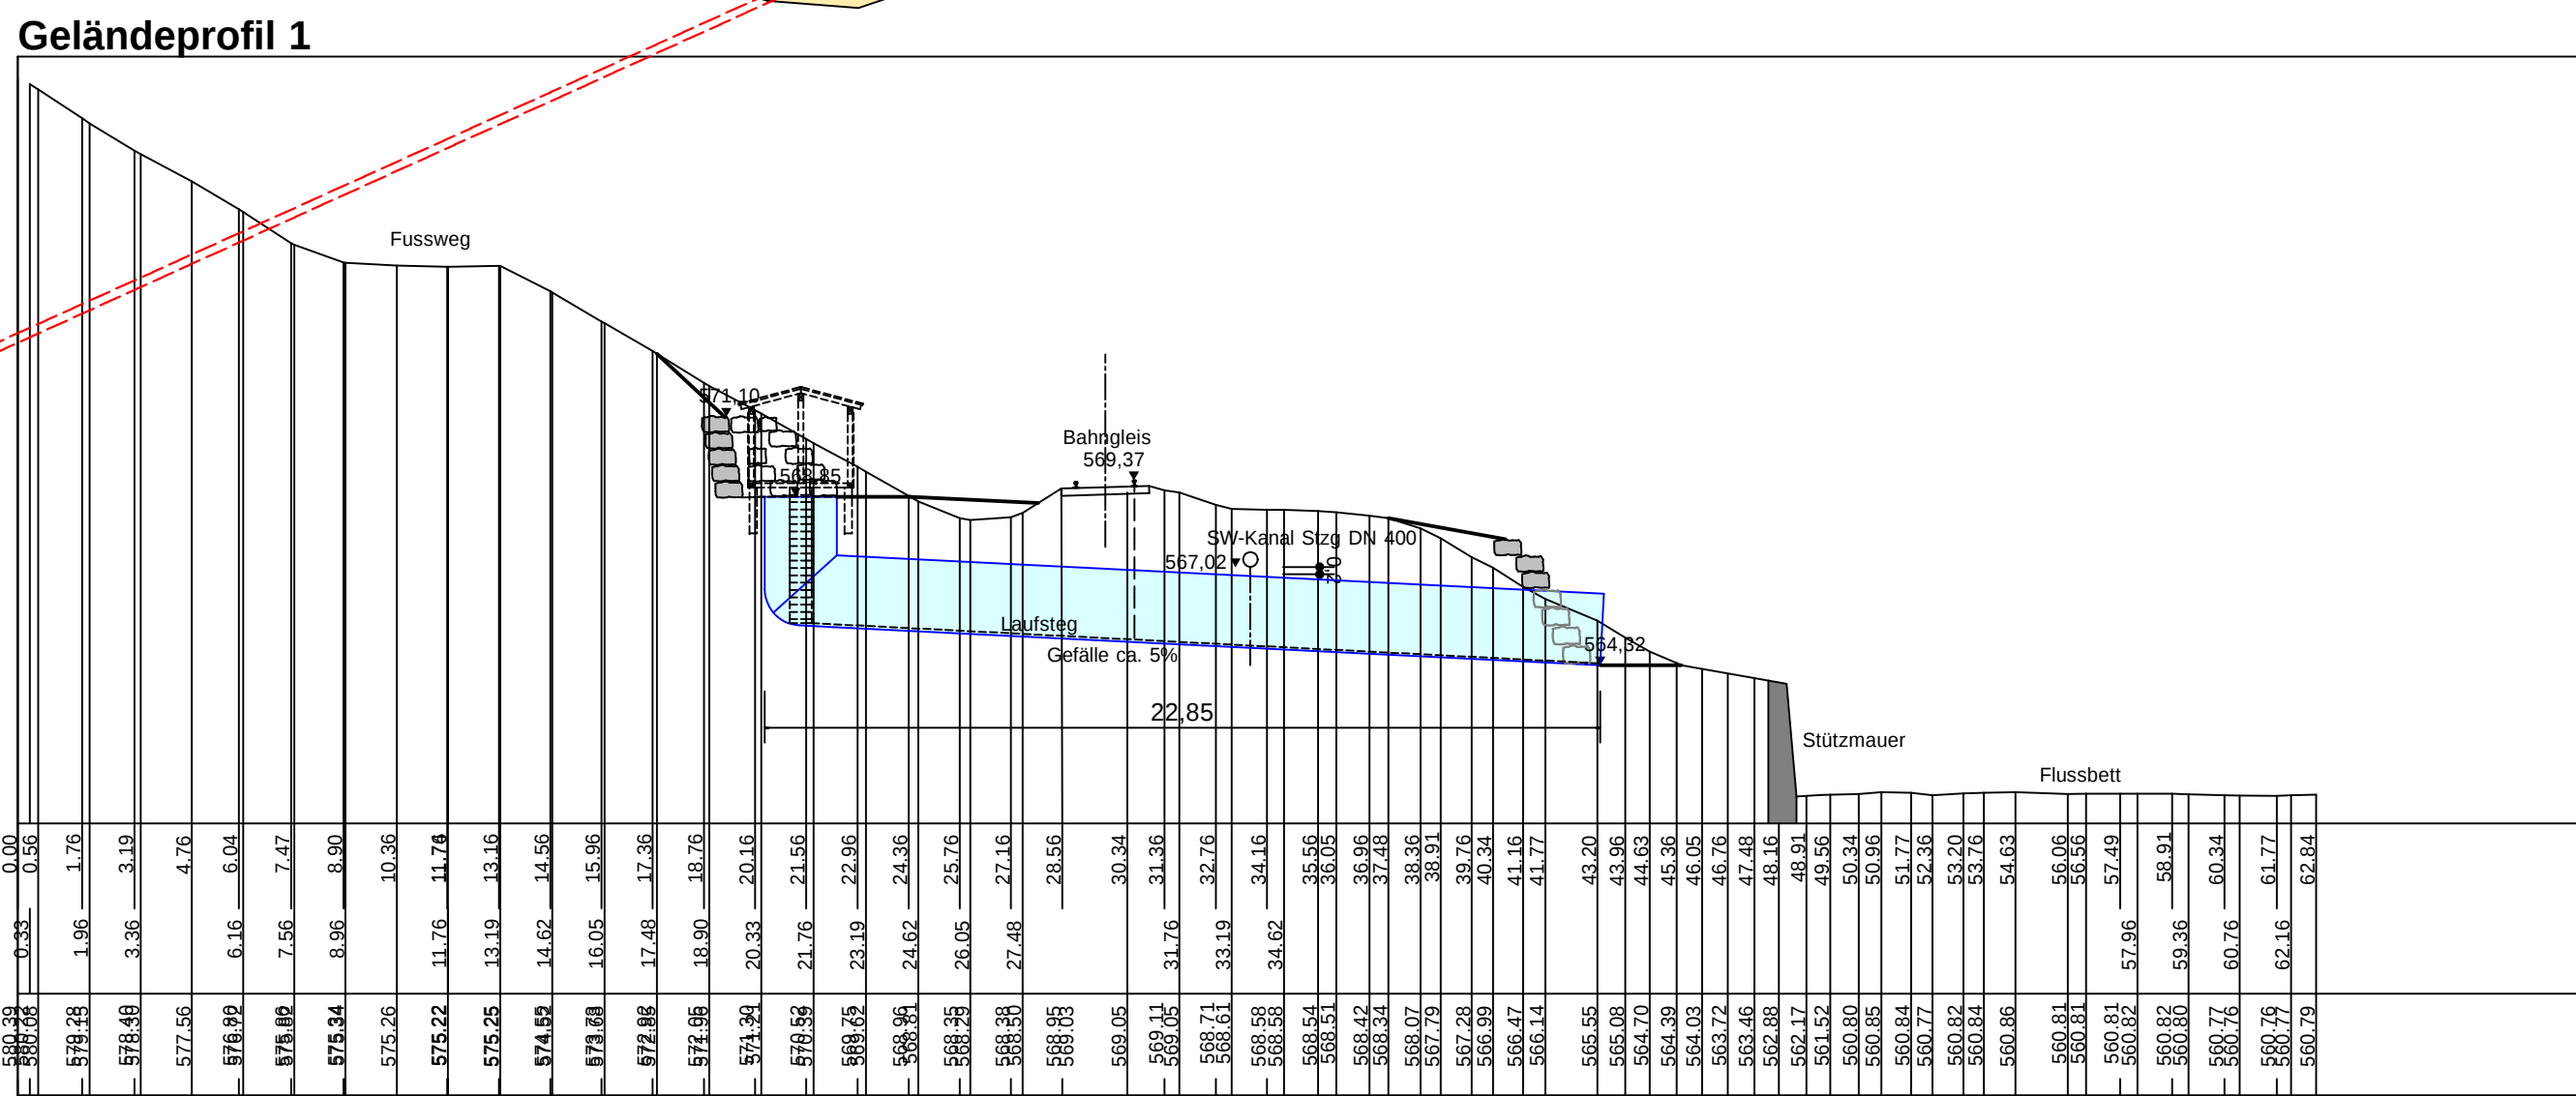
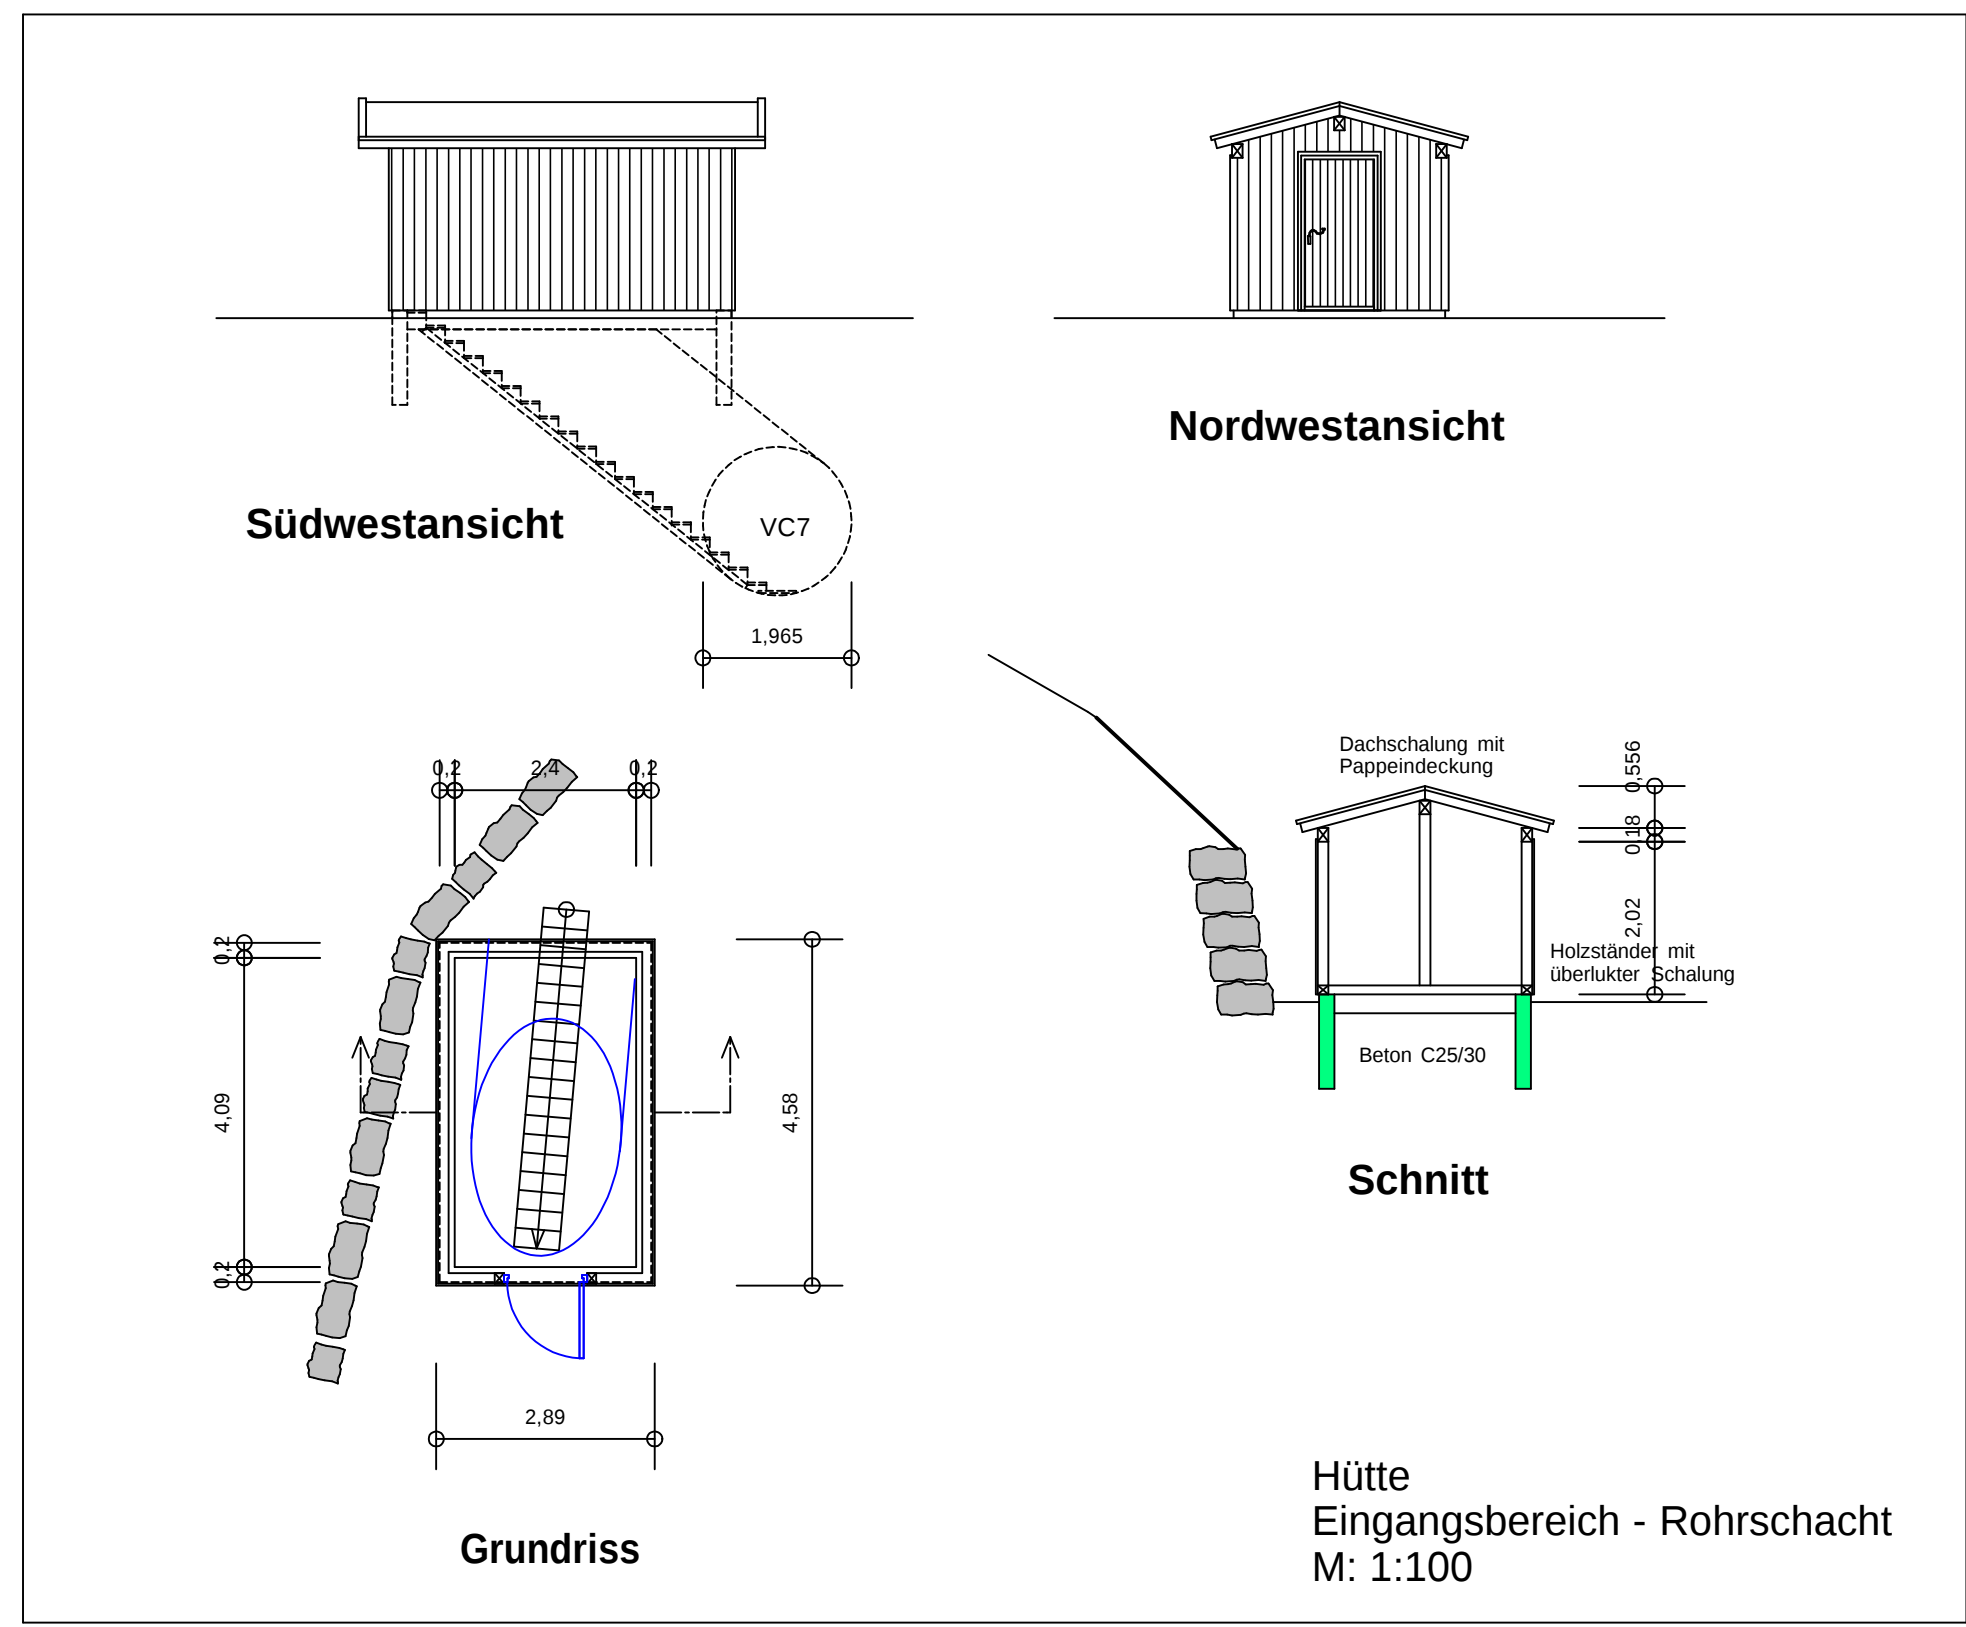


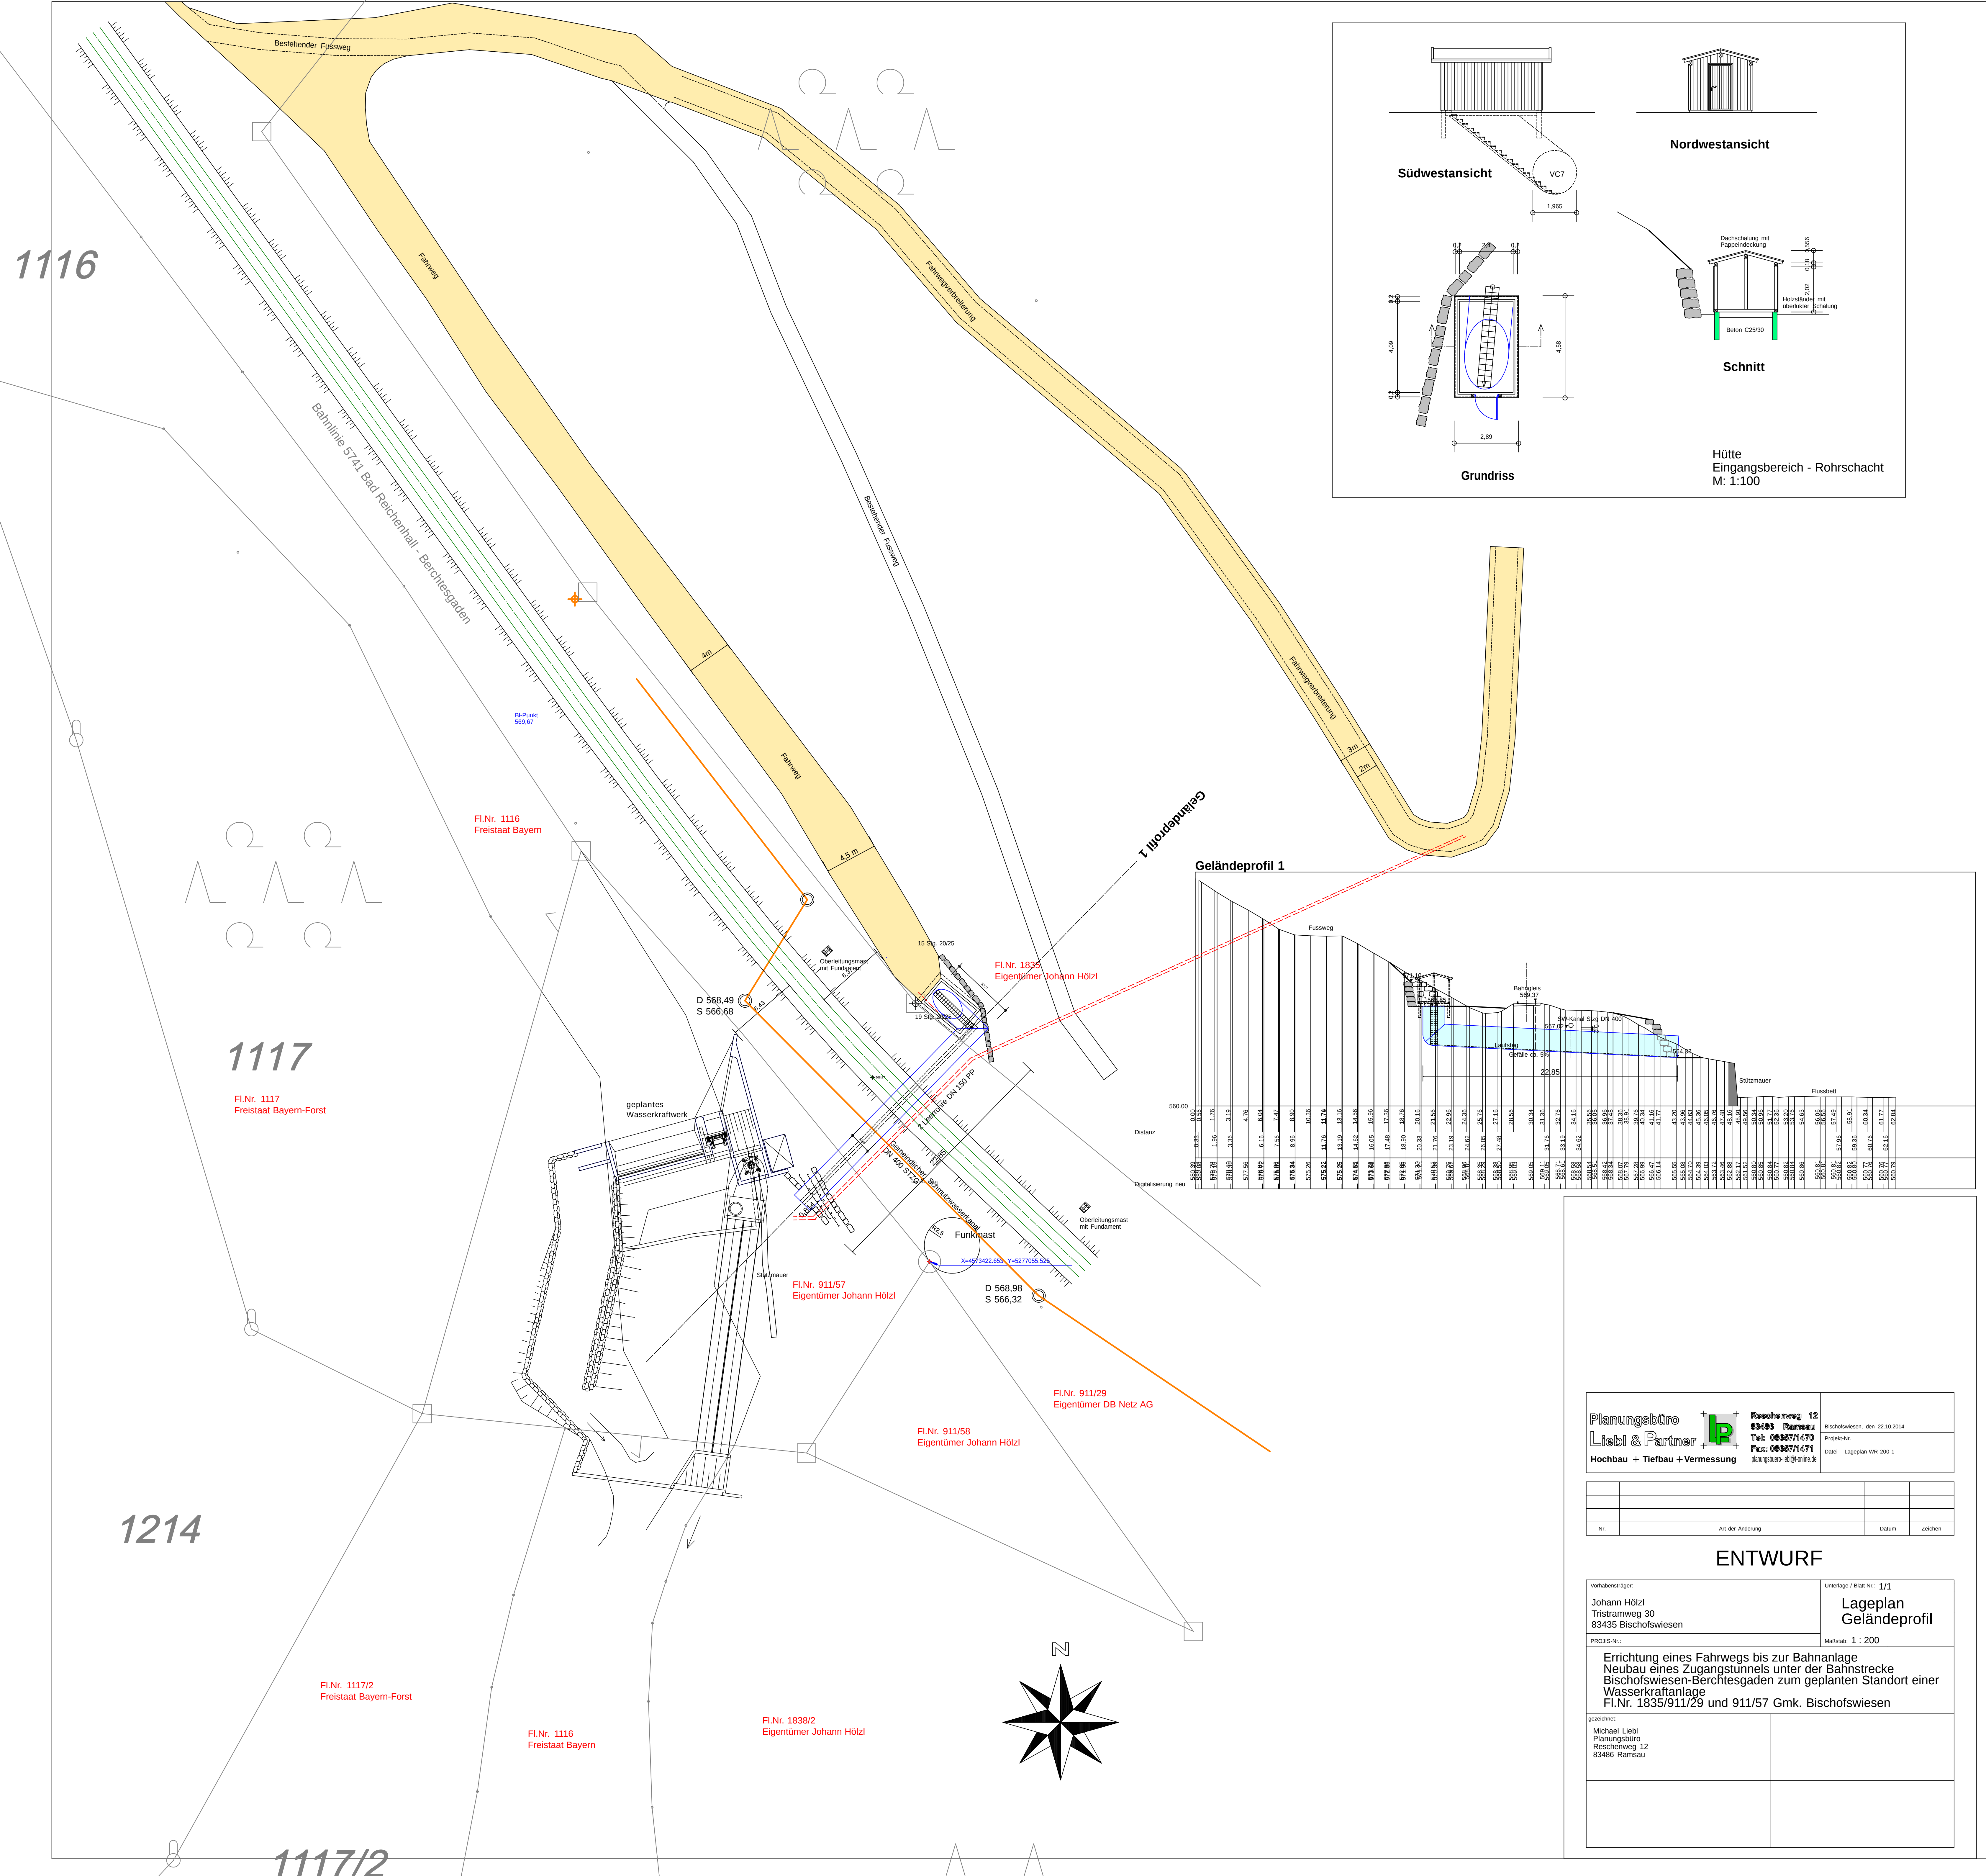

Planungsbüro  
Lieb & Partner  
Hochbau + Tiefbau + Vermessung

Roschenweg 12  
83486 Ramsau  
Tel: 086771470  
Fax: 086771471  
planungsburolieb@online.de

Bischofswiesen, den 22.10.2014  
Projekt-Nr.:  
Datum: Lageplan-WR-200-1

| Nr. | Art der Änderung | Datum | Zeichen |
|-----|------------------|-------|---------|
|     |                  |       |         |
|     |                  |       |         |

ENTWURF

Vorbereitender:  
Johann Hölzl  
Tristramweg 30  
83435 Bischofswiesen  
PROJEKT-Nr.:  
Mastzahl: 1 : 200

Unterlage / Blatt-Nr.: 1/1  
Lageplan  
Geländeprofil

Errichtung eines Fahrwegs bis zur Bahnanlage  
Neubau eines Zugangstunnels unter der Bahnstrecke  
Bischofswiesen-Berchtesgaden zum geplanten Standort einer  
Wasserkraftanlage  
Fl.Nr. 1835/311/29 und 911/57 Gmk. Bischofswiesen

gezeichnet:  
Michael Lieb  
Planungsbüro  
Roschenweg 12  
83486 Ramsau