


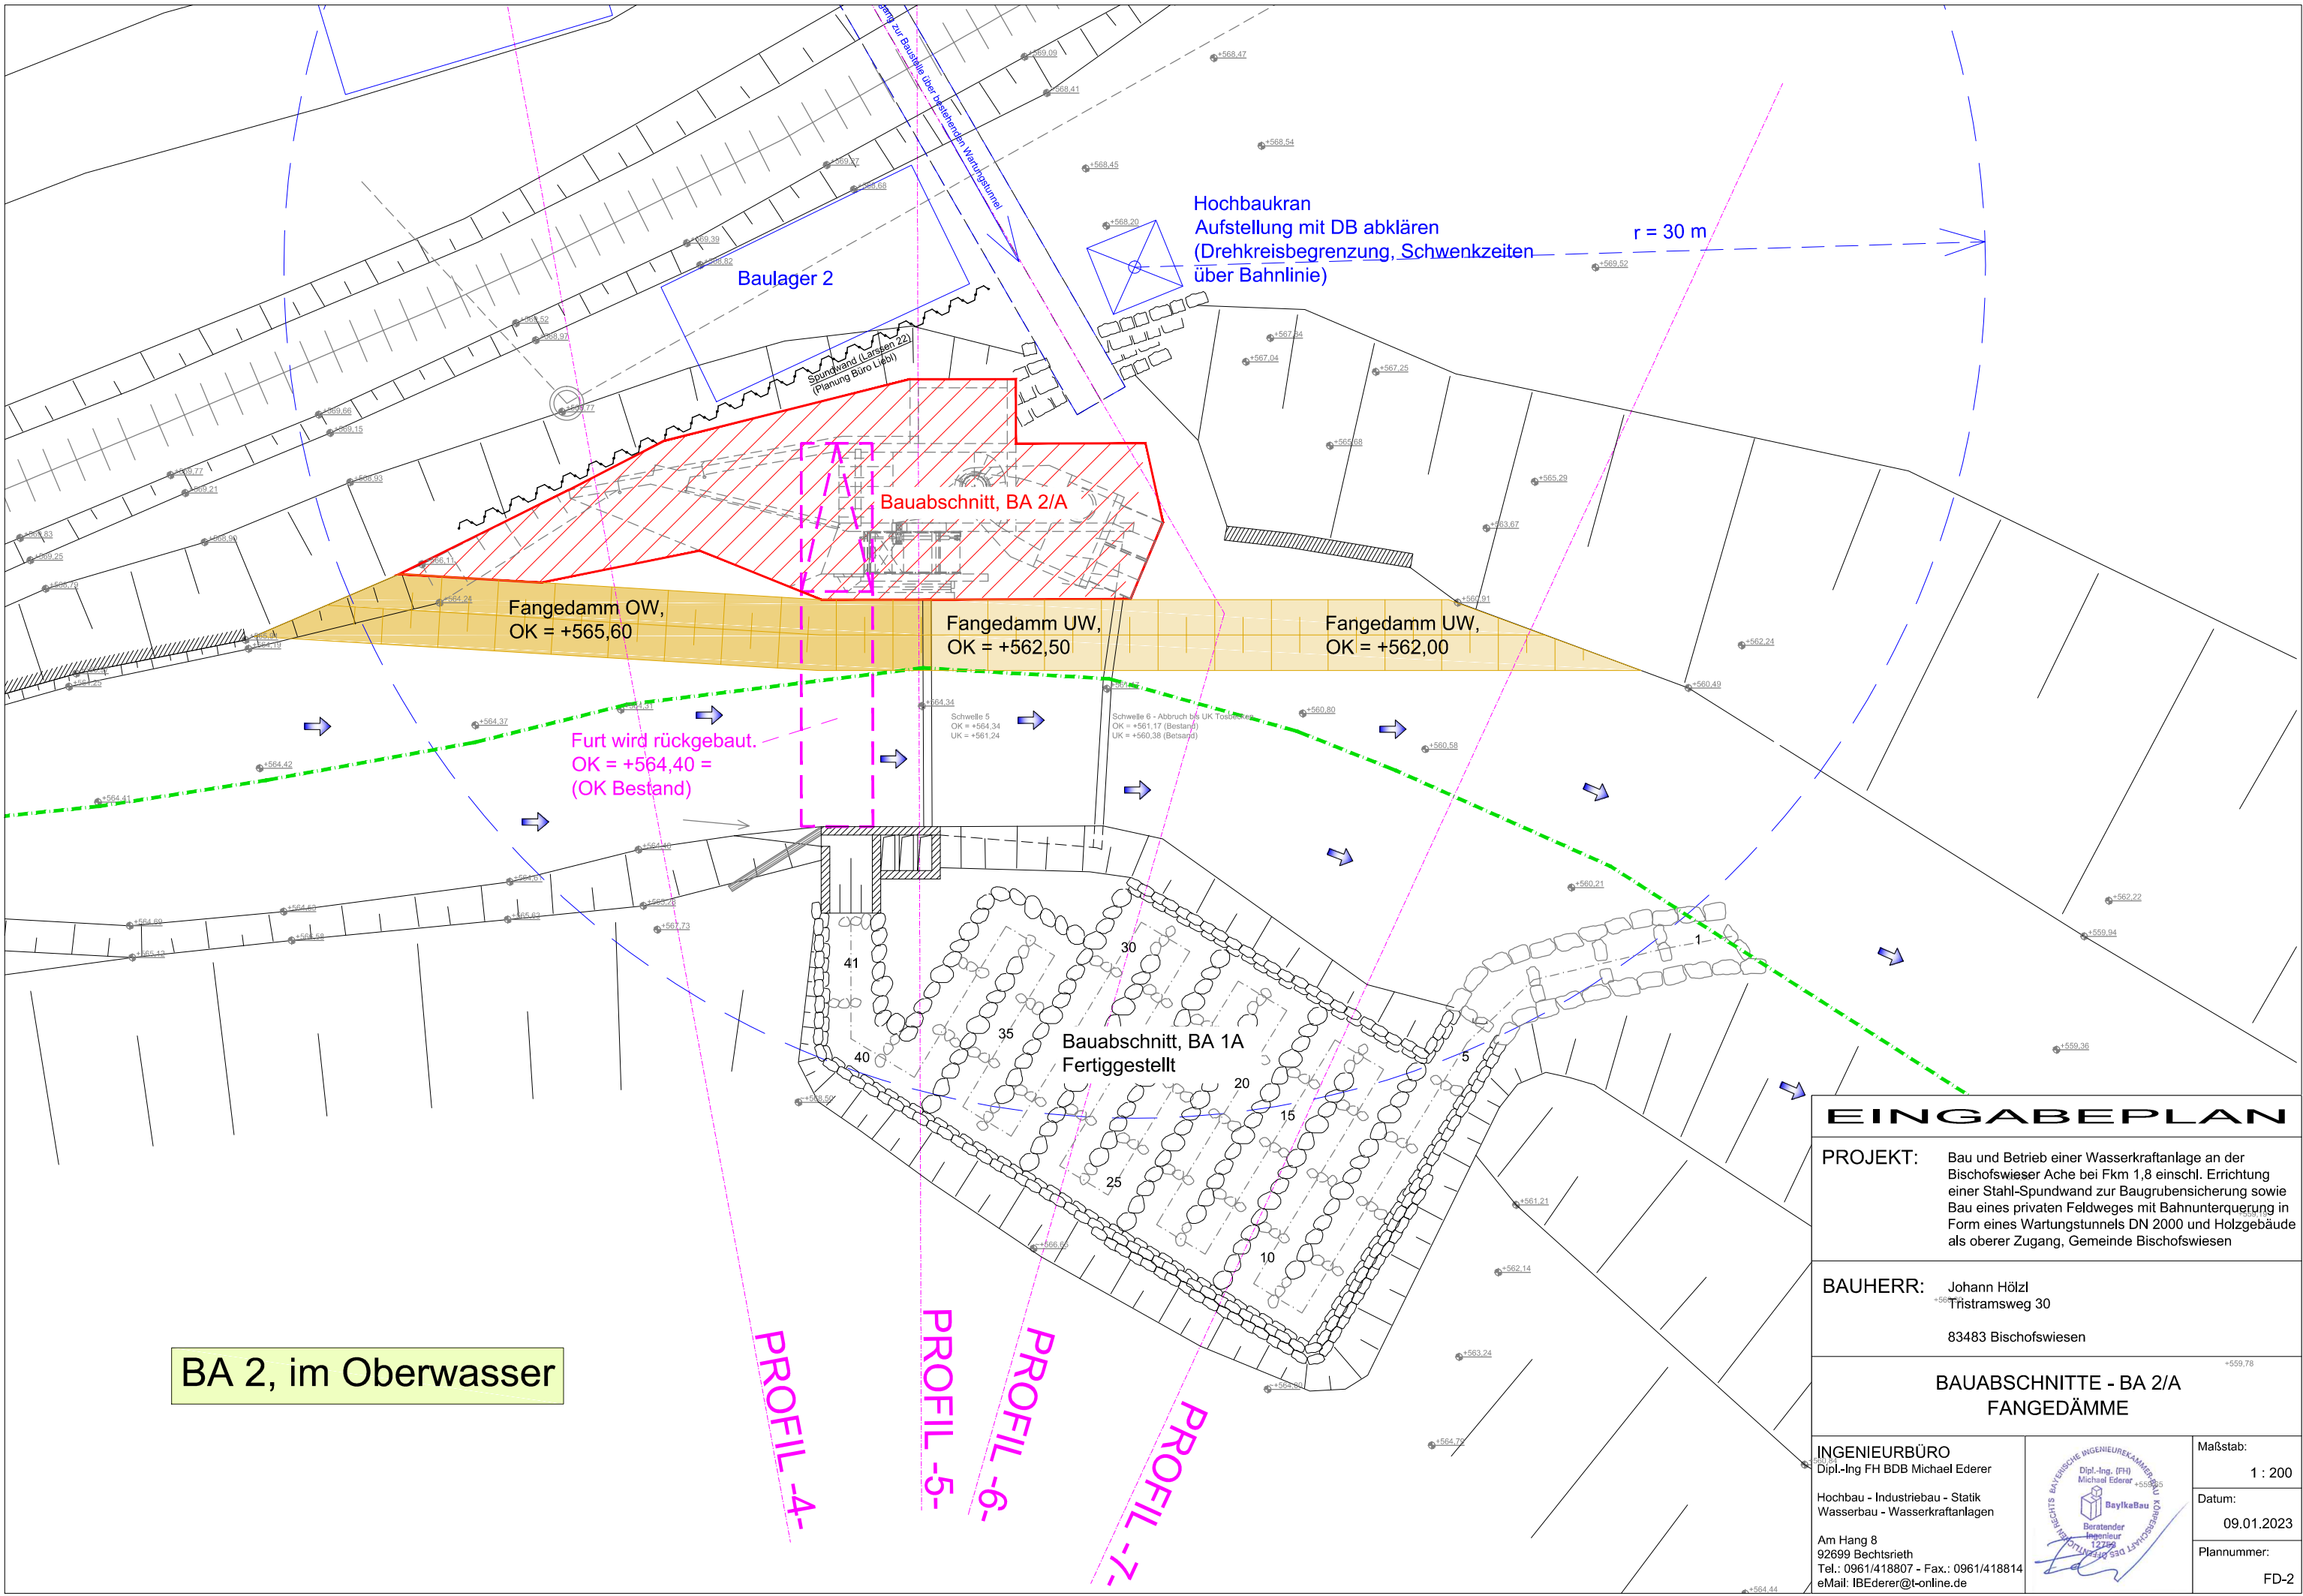

EINGABEPLAN		
PROJEKT:	Bau und Betrieb einer Wasserkraftanlage an der Bischofswieser Ache bei Fkm 1,8 einschl. Errichtung einer Stahlspundwand zur Baugrubensicherung sowie Bau eines privaten Feldweges mit Bahnunterquerung in Form eines Wartungstunnels DN 2000 und Holzgebäude als oberer Zugang, Gemeinde Bischofswiesen	
BAUHERR:	Johann Hölzl Tristransweg 30 83483 Bischofswiesen	
BAUABSCHNITTE - BA 2/A FANGEDÄMME		+559,78
INGENIEURBÜRO Dipl.-Ing FH BDB Michael Ederer Hochbau - Industriebau - Statik Wasserbau - Wasserkraftanlagen Am Hang 8 92699 Bechtsrieth Tel.: 0961/418807 - Fax.: 0961/418814 eMail: IBEderer@t-online.de	 Dipl.-Ing. (FH) Michael Ederer Beratender Ingenieur 12759	Maßstab: 1 : 200 Datum: 09.01.2023 Plannummer: FD-2