


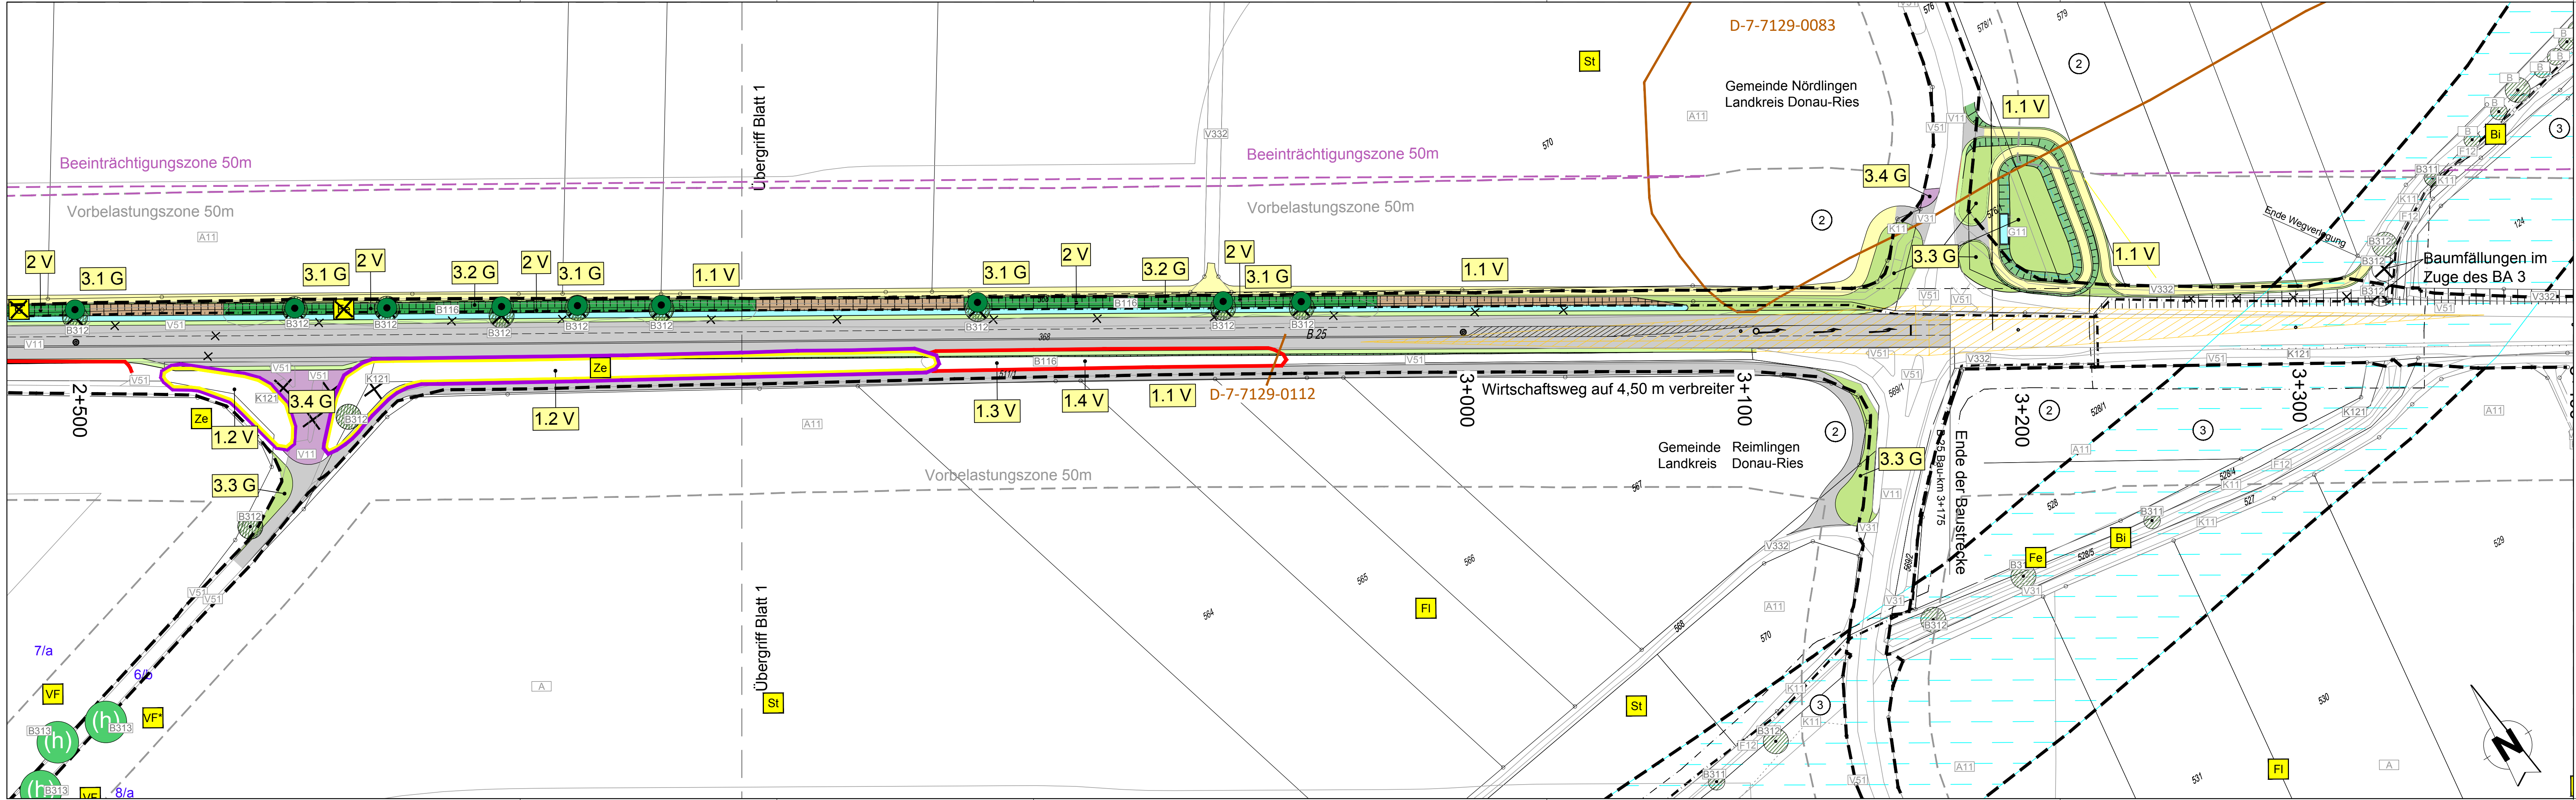

Legende siehe Blatt 0

Entwurfsbearbeitung:		Datum	Zeichen
Grünplan GmbH Prinz-Ludwig-Straße 48 85354 Freising		bearbeitet 13.05.2019	MW
		gezeichnet 13.05.2019	MW
		geprüft 13.05.2019	AN

Staatliches Bauamt Augsburg		bearbeitet:		
		gezeichnet:		
Holbeinstraße 10 86150 Augsburg		geprüft:	Juli 2019	Schäffler
		PSP Nr.:	B71S ABB80017.00.C0.10	
		Projekt:	2+1_Nördlingen-Möttingen	
		Datum:		

Nr.	Art der Änderung	Datum	Zeichen

FESTSTELLUNGSENTWURF

Straßenbauverwaltung Freistaat Bayern	Unterlage / Blatt-Nr.: 9.2 / 2
Staatliches Bauamt Augsburg	Landschaftspflegerischer Maßnahmenplan
Straße / Abschn.-Nr. / Station: B25_530_1,903 bis B25_540_0,010	Maßstab: 1 : 1.000
PROJIS-Nr.:	

B 25 Nördlingen - Donauwörth
dreistreifiger Ausbau Nördlingen - Möttingen
BA 2 Bau-km 1+889 bis 3+175

aufgestellt: Staatliches Bauamt Augsburg	
Schekinger, Bauoberrat Augsburg, den 01.08.2019	